




**piano strutturale**  
statuto del territorio  
invariante strutturale IV  
i caratteri morfologici dei sistemi agro  
ambientali dei paesaggi rurali  
modificata a seguito dell'esame  
delle osservazioni

PROGETTO URBANISTICO  
coordinatore  
Riccardo Luca Brocchi  
con  
Andrea Cravalli  
Luca Agostini  
responsabile ufficio urbanistica  
Letizia Neri  
ufficio di piano  
Stefano Camarioni  
Paolo Caspani  
Luigi Magagnoli  
Christian Campi  
STUDIO IDROLOGICO E IDRAULICO  
Ad Ingegneria  
David Maltoni  
STUDIO GEOLOGICO  
Ingegneria  
Simone Faschi  
Alessandro Muratuzzi  
Alessio Calvetti  
STUDIO ECOLOGICO E BIODIVERSITÀ  
Luca Sacchetti  
STUDIO MOBILITÀ  
Marta  
Andrea Dobsonatti  
Paolo Bertoni  
STUDIO SOCIOECONOMICI  
Tiziana  
Chiara Agostini  
Lionello Piccini  
VIA E VINCA  
Terra di uti  
Fabrizio Cignani  
Michela Biagi  
Paolo Neri  
Marta Di...


**P.02 - IV**  
1:10.000

**LEGENDA**  
--- confine comunale  
--- reticolo idrografico Ir 79/2012

**MORFOTIPI RURALI**  
Morfotipi delle colture erbacee  
6 - Morfotipo dei seminativi semplificati di pianura o fondovalle  
Morfotipi complessi delle associazioni culturali  
23 - Morfotipo delle aree agricole intercluse

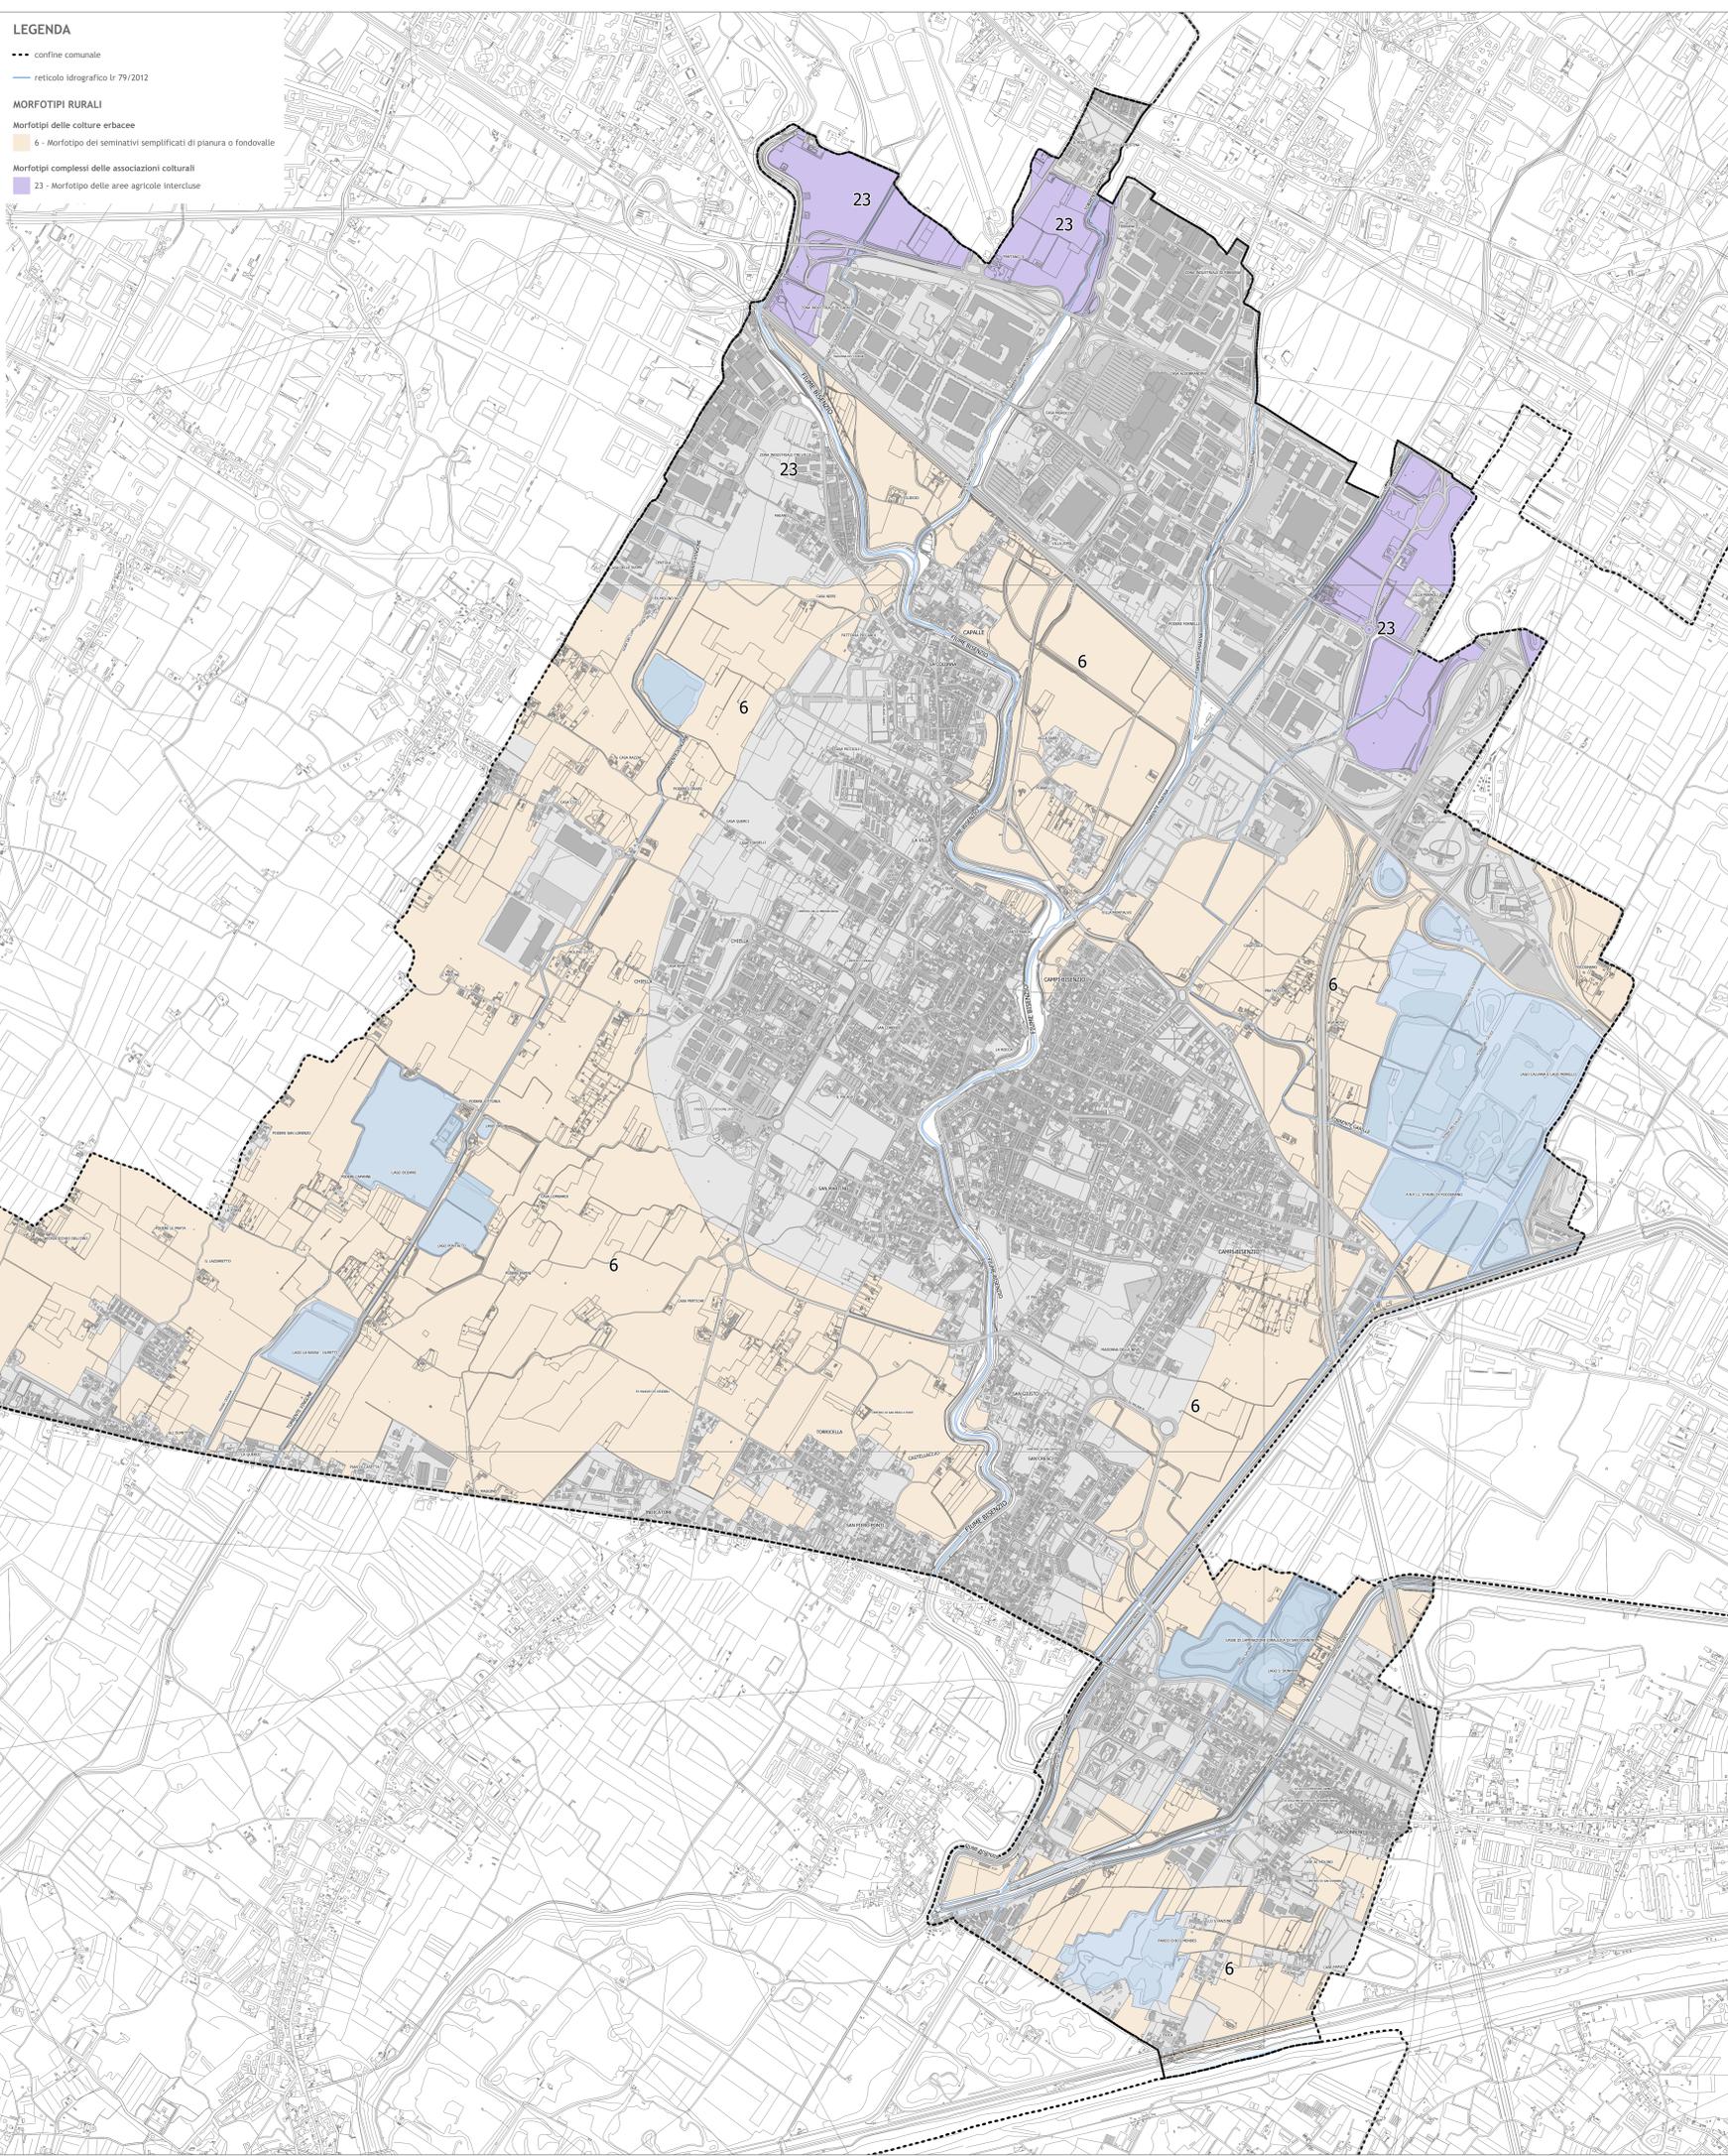


**MORFOTIPI RURALI**

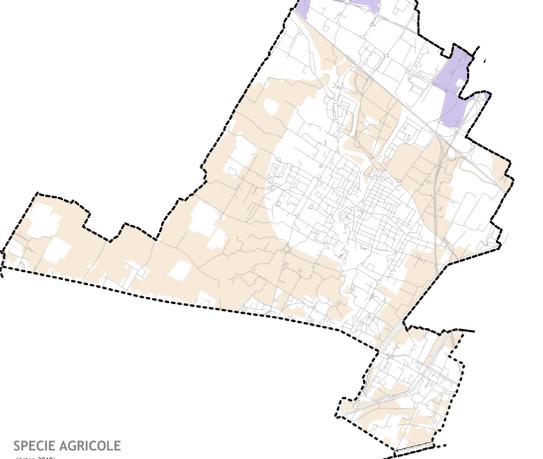


**SPECIE AGRICOLE**

(Area 2019)  
arboricoltura con coltivatori erbacei  
arboricoltura  
coltivazioni arboree specializzate  
colza  
fava  
maggioli dei campi  
oliva da trasformazione  
oliva a piano campo  
orti fertili  
orzo  
grano duro  
mais  
orzo  
sempreverde  
sempreverde  
seminativi  
frumento duro  
frumento tenero  
pioppo  
erba medica  
ortivo  
pascolo pacifica  
prato pascolo  
prato potiffa  
viva  
viali orticoli

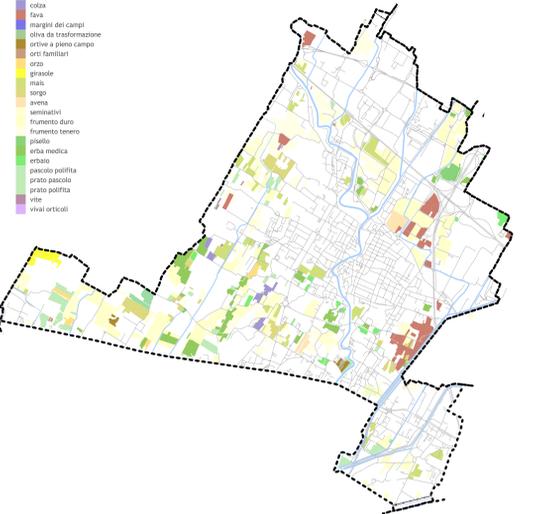

**USO DEL SUOLO**

area urbanizzata  
seminativi  
arboricoltura  
vigneti  
frutteti  
arboricoltura  
altri usi e coperture forestali  
zone umide

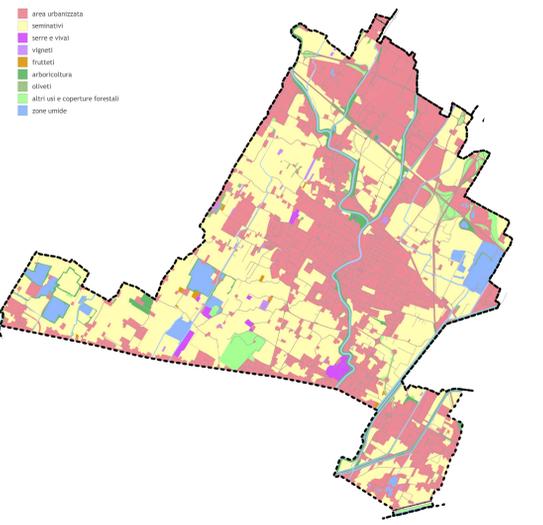

**PARCO DELLA PIANA**

parco della Piana  
aree umide  
fabbricati rurali di interesse  
ponte del parco della Piana

