

PROGETTO DEFINITIVO PROCEDURA PAU


Allegati alla Relazione di riscontro pareri ricevuti

Allegato n. 7.1 - 1 di 2


STAZIONE APPALTANTE - COMUNE DI FIRENZE		
DIRETTORE DEL SETTORE Ing. Michele Priore	DIRIGENTE E RUP Ing. Giacomo Bioli Pini	DEC Ing. Andrea Adinolfi

APPALTATORE	GRUPPO DI PROGETTAZIONE
MANDATARIA <div style="text-align: center; margin-top: 20px;">  </div> MANDANTI <div style="display: flex; justify-content: space-around; margin-top: 20px;"> <div style="text-align: center;">  </div> <div style="text-align: center;">  </div> </div> <div style="text-align: center; margin-top: 20px;">  </div>	MANDATARIA <div style="text-align: center; margin-top: 20px;">  </div> MANDANTI <div style="display: flex; justify-content: space-around; margin-top: 20px;"> <div style="text-align: center;">  </div> <div style="text-align: center;">  </div> <div style="text-align: center;">  </div> </div> <div style="display: flex; justify-content: space-around; margin-top: 20px;"> <div style="text-align: center;">  </div> <div style="text-align: center;">  </div> </div> <div style="text-align: center; margin-top: 20px;">  </div> <div style="text-align: right; margin-top: 20px;">  </div>
	<div style="display: flex; justify-content: space-between;"> <div style="width: 60%;"> Responsabile Integrazione Prestazioni Specialistiche  Ing. Filippo Busola </div> <div style="width: 35%; text-align: right;"> Progettista Ing. G. Parietti </div> </div>

Sezione A - Sezione logitudinale al sottoservizio
scala 1:100

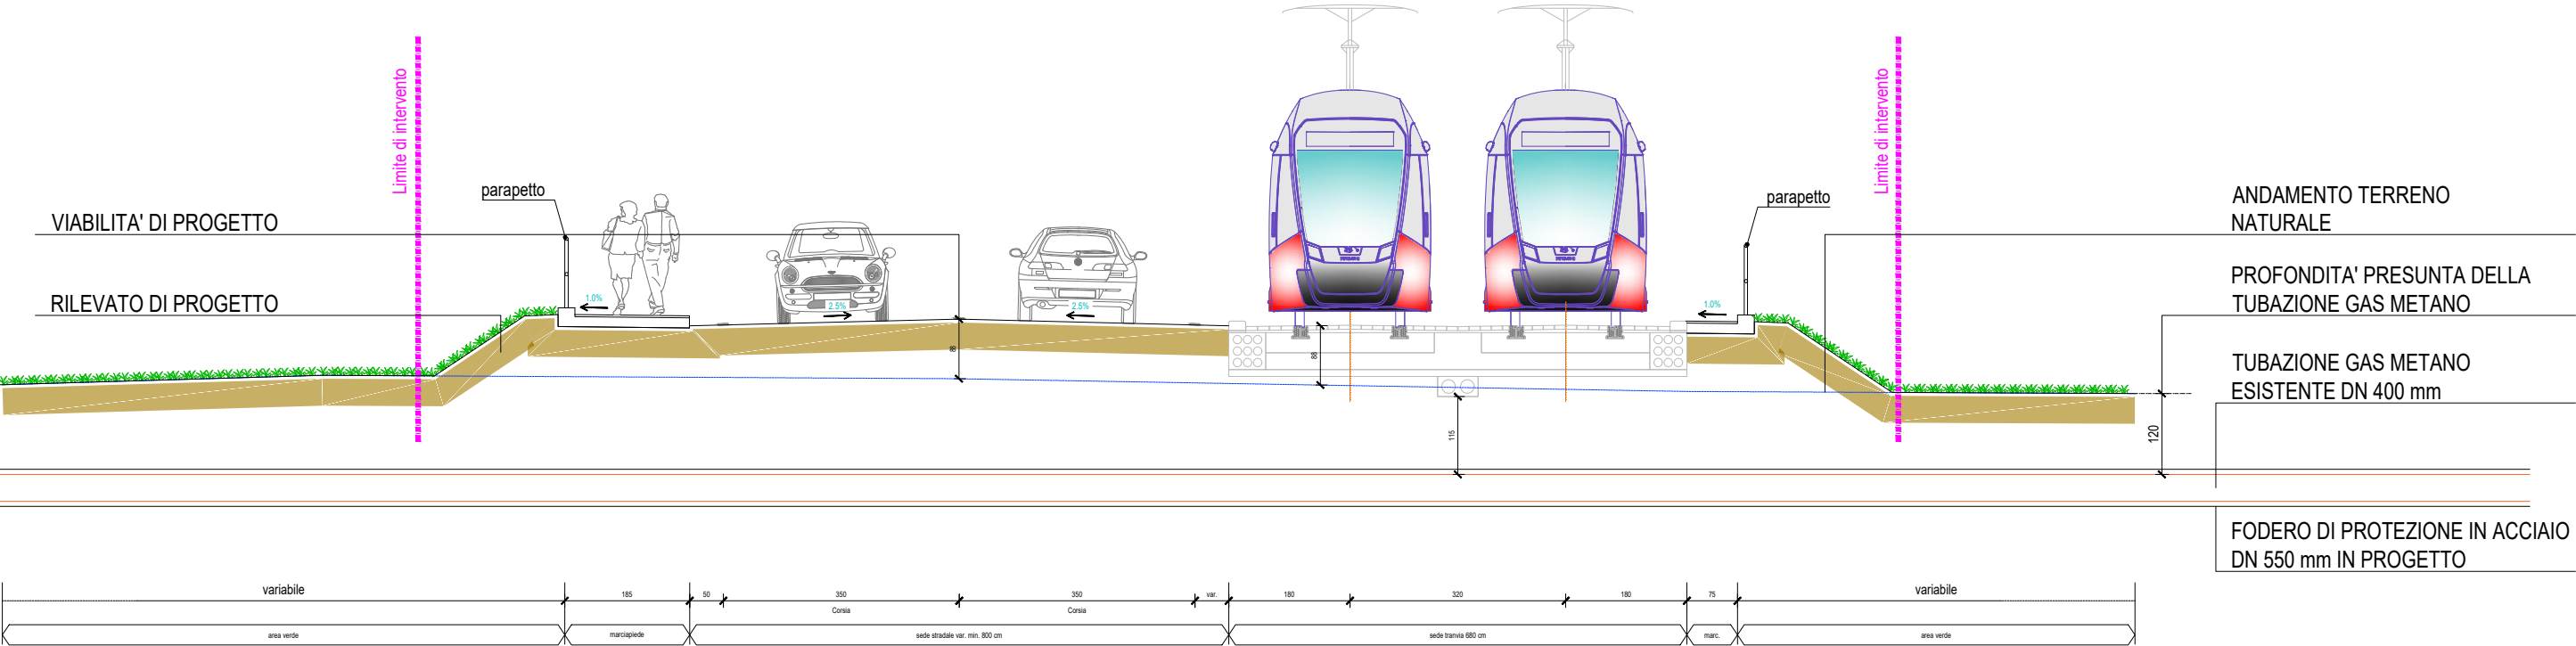

Sezione B - Sezione trasversale al sottoservizio
scala 1:100

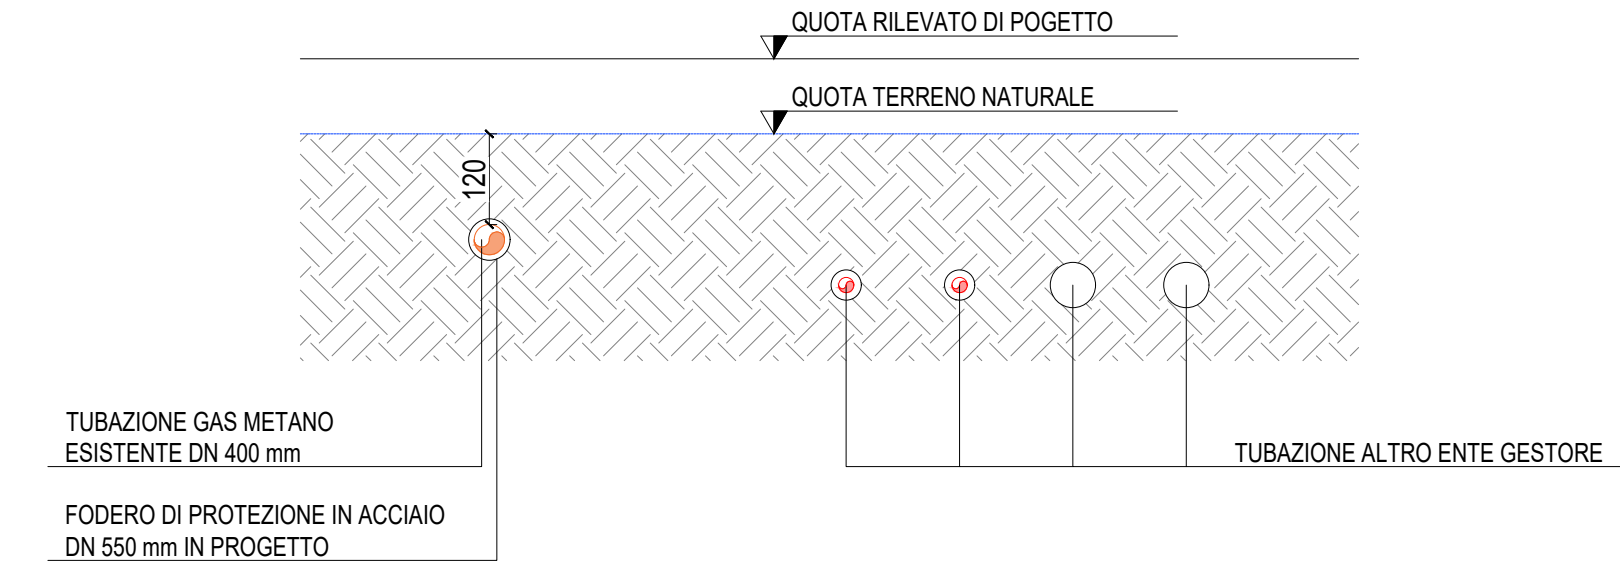

PROGETTO DEFINITIVO PROCEDURA PAU Allegati alla Relazione di riscontro pareri ricevuti		
Allegato n. 7.1 - 2 di 2		
STAZIONE APPALTANTE - COMUNE DI FIRENZE		
DIRETTORE DEL SETTORE Ing. Michele Priore	DIRIGENTE E RUP Ing. Giacomo Bioli Pini	DEC Ing. Andrea Adinolfi
APPALTATORE	GRUPPO DI PROGETTAZIONE	
MANDATARIA	MANDATARIA	
MANDANTI	MANDANTI	
Responsabile Integrazione Prestazioni Specialistiche Ing. Filippo Busola	Progettista Ing. G. Parietti	