


LEGENDA

	Binario di linea		Tubo di drenaggio pozzetti cavidotti armati di ferrata
	Condotti di fondo della sede tranviaria		Smaltimento con canalette prefabbricate pozzetto centrale 40x40 H= variabile con cassetta e pozzetto di ispezione 80x80 H= variabile (chiusino in ghisa D400)
	Banchina di fermata		Smaltimento con canalette prefabbricate pozzetto di ispezione 80x80 H= variabile (chiusino in ghisa D400)
	Linee condotte fognarie da progetto sottoservizi		Smaltimento con canalette prefabbricate pozzetto di ispezione 80x80 H= variabile (chiusino in ghisa C250)
	Pozzetti di raccordo e/o ispezione da progetto sottoservizi		Smaltimento con canalette prefabbricate pozzetto di ispezione 80x80 H= variabile (chiusino in ghisa C250)
	Caditoie esistenti		Smaltimento con canalette prefabbricate pozzetto di ispezione 80x80 H= variabile (chiusino in ghisa C250)
	Pozzetto drenaggio cassa di manovra 40x40 con coperchio in ghisa		Pozzetto 40x40/32x52 H=mm.50 cm con caditoia in ghisa allacci con tubo Ø160
	Sistema di drenaggio cassa di manovra elettromeccanica Ø110 e 2 cassette di evacuazione Ø110		Pozzetti di raccordo e/o ispezione 100x100 H= variabile (chiusino in ghisa D400)
	Sistema di drenaggio cassa di manovra manuale Ø140 e 2 cassette di evacuazione Ø110		Pozzetti di raccordo e/o ispezione 100x100 cm H var (chiusino in ghisa C250)
	NUOVI TRATTI DI FOGNATURA		NUOVI TRATTI DI FOGNATURA

r15 Codifica rete fognaria di progetto
 Pozzetto: (Ø) Ø interno: (mm) Ø esterno: (mm) L: (mm) h: (mm)
 r15 Pozzetto: (Ø) Ø interno: (mm) Ø esterno: (mm) L: (mm) h: (mm)

N.B.: tutti i tubi dei drenaggi di progetto sono in PVC tipo SNA UNIVEN 1401-1

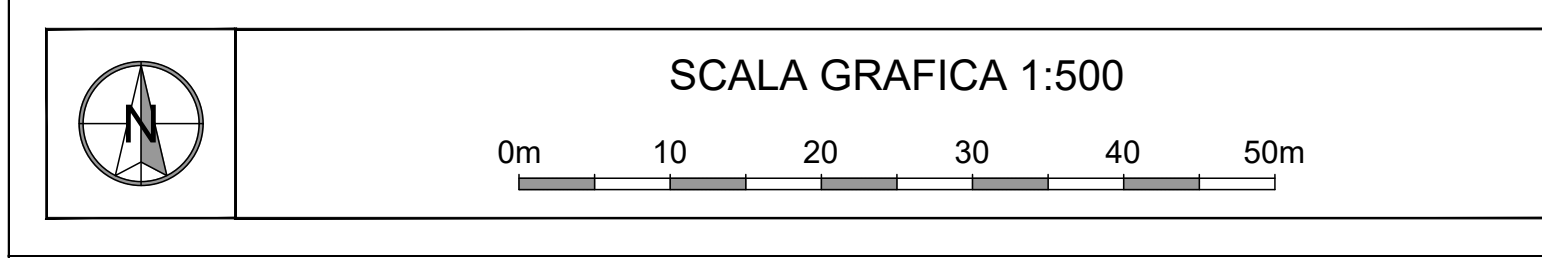

PROGETTO DEFINITIVO



STUDI ED INDAGINI IDROLOGIA ED IDRAULICA SMALTIMENTO ACQUE DI PIATTAFORMA - DEPOSITO Planimetria idraulica

DIRETTORE DEL SETTORE Ing. Michele Priore		STAZIONE APPALTANTE - COMUNE DI FIRENZE DIRIGENTE E RUP Ing. Filippo Martelli		DEC Ing. Andrea Adinolfi
APPALTATORE cmb	GRUPPO DI PROGETTAZIONE			
MANDATARIA ALSTOM	MANDATARIA SDAprogetti	SDA	IRIDE	steer
MANDANTI HITACHI com.net	Responsabile integrazione Prestazioni Specialistiche Ing. Filippo Bazzoli			

REVISIONE	DATA	DESCRIZIONE	SOCIETA'	REDAITTO	VISTO	APPROVATO
REV A	03/2024	PRIMA EMISSIONE	SDA Progetti	R. Avvisi	P. Vergaglia	P. Borghetti

È presente documento con potere esecutivo, approvato e autorizzato pubblicamente, in tutto o in parte, senza il consenso scritto del Comune di Firenze. Ogni utilizzo non autorizzato senza permesso scritto del Comune di Firenze è vietato. Il presente documento non può essere copiato, riprodotto o pubblicato, senza il permesso scritto del Comune di Firenze. Il presente documento non può essere riprodotto o pubblicato senza il permesso scritto del Comune di Firenze.

