




- A) RICETTORI COMPONENTI PUNTUALI O AREALI
- Punti sensibili rilevanti
 - Punti sensibili minori
- B) GENERATORI ELEMENTI DEL PROGETTO
- 1-Tracciato Tramvia
 - 2-Pensiline e Fermata Capolinea
 - 3-Parco Lineare
- C) DISTANZE VISUALI
- A- Villa Rucellai Cittadella della Cultura: Terrazza-Capolinea - 75 ml
 - B- Villa Rucellai Cittadella della Cultura: Loggiato-Capolinea - 70 ml
 - C- Edificio Centro delle Arti - Capolinea - 105 ml
- D) VEGETAZIONE
- Gruppi di alberi e alberi isolati
 - Gruppo denso di conifere e sempreverdi
 - Vegetazione densa arboreo-arbustiva di latifoglie
 - Fasce arbustivo-arboree compatte
 - Siepi sempreverdi
 - Spazi verdi del giardino
- E) BARRIERE VISUALI
- EDIFICI
 - MURO
- F) VISIBILITA' RELATIVA E VEDUTE
- alta
 - media
 - occlusa da vegetazione
 - occlusa da manufatti
- G) PUNTI DI RIPRESA FOTOGRAFICI

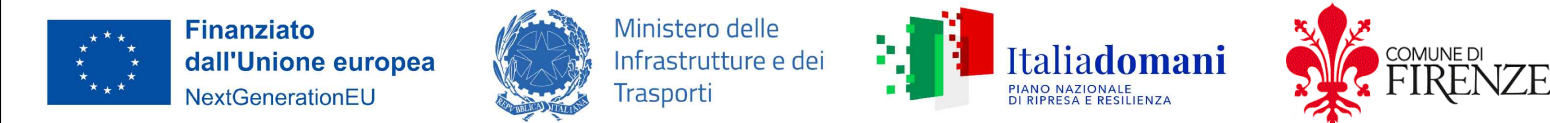

PROGETTO DEFINITIVO

CUP: H91J12000770005 CIG: 9524700F13



STUDI PER PROCEDURA PAUR PAESAGGISTICA ELABORATI GENERALI

Elaborato n°5 - Intervisibilità Rucellai - Capolinea

STAZIONE APPALTANTE - COMUNE DI FIRENZE		
DIRETTORE DEL SETTORE Ing. Michele Priore	RUP Ing. Giacomo Bioli Pini	DEC Ing. Andrea Adinolfi
APPALTATORE	GRUPPO DI PROGETTAZIONE	
MANDATARIA 	MANDATARIA 	
MANDANTI 	MANDANTI 	
	Responsabile Integrazione Prestazioni Specialistiche Ing. Filippo Busola	Progettista Arch. L. Vallerini

Commissa				Fase	Origine	Ambito	Disciplina	Attività	Parte d'opera			Tipologia	Progressivo	Rev.	Scala		
F	L	4	2	D	V	P	A	P	G	G	G	P	L	0	4	A	1:500
REVISIONE		DATA		DESCRIZIONE					SOCIETÀ			REDATTO		VISTO		APPROVATO	
REV A		12/2024		Prima emissione per CDS					ARCHLAND			L. Vallerini		L. Vallerini		L. Vallerini	

This document may not be copied, reproduced or otherwise published, in whole or in part, without the written permission of Comune di Firenze. Unauthorized use will be prosecuted by law.