

LEGENDA

Asse del binario e verso di percorrenza
Binario di linea
Banchina di fermata
Indicazione fermata
Vertice curva binario A-dx direzione Capolinea Rucellia
Vertice curva binario B-sx direzione Fermana Nave di Brozzi
Distanze progressive
Indicazione sezioni trasversali


Dati tracciato planimetrico

VERTICE CURVA CIRCOLARE

Xv (m) Coordinata vertice planimetrico (Est)
Yv (m) Coordinata vertice planimetrico (Nord)
R (m) Raggio della curva circolare
Sv (m) Sviluppo del tratto di curva circolare
α (gradi) Angolo vertice planimetrico curva circolare
Xc (m) Coordinata centro curva circolare (Est)
Yc (m) Coordinata centro curva circolare (Nord)
Rα (gradi) Angolo di direzione inizio curva
Rβ (gradi) Angolo di direzione fine curva
T (m) Tangente esterna curva circolare

CLOTIDE DI TRANSIZIONE

A (m) Parametro della clotide di transizione
L (m) Sviluppo della clotide di transizione
α (gradi) Angolo vertice planimetrico clotide di transizione
Xc (m) Coordinata vertice clotide di transizione (Est)
Yc (m) Coordinata vertice clotide di transizione (Nord)
Rα (gradi) Angolo di direzione iniziale clotide
Rβ (gradi) Angolo di direzione finale clotide
Tα (m) Tangente curva clotide di transizione
Tβ (m) Tangente lunga clotide di transizione

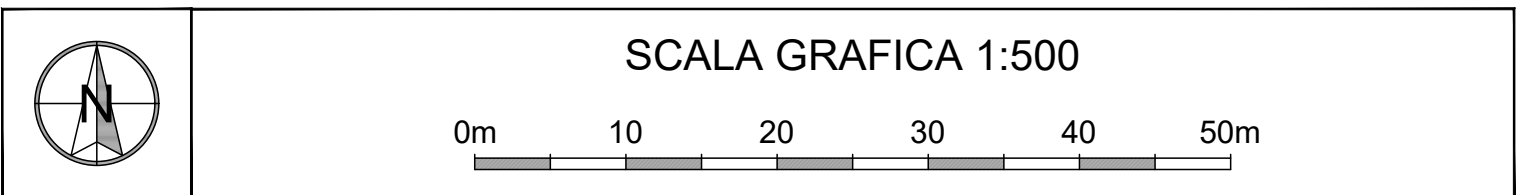

PROGETTO DEFINITIVO

CUP: H9112000770005 CIG: 9524700F13

TRANVIA DI FIRENZE

LINEA 4.2

LE PIAGGE - CAMPI BISENZIO

PROGETTO FERROTRANVIARIO

TRACCIAMENTO

ELABORATI PLANIMETRICI

Planimetria tracciato - Tratta da km 4+250 al km 4+610

DIRETTORE DEL SETTORE		STAZIONE APPALTANTE - COMUNE DI FIRENZE	
Ing. Michele Priore		DEC. Ing. Andrea Adinolfi	
APPALTATORE		GRUPPO DI PROGETTAZIONE	
MANDATARIA		MANDANTI	
MANDATARI		PROGETTAZIONE	
COMITATO		INGEGNERIA	
CONFERMA		PROGETTO	
REVISIONE		APPROVATO	

Commissa	Fase	Origine	Ambito	Disciplina	Attività	Parte d'opera	Tipologia	Progressivo	Rev.	Scala									
F	L	4	2	D	S	F	T	R	O	I	L	I	N	P	L	1	1	B	1:500

REVISIONE	DATA	DESCRIZIONE	SOCIETÀ	REDATTO	VISTO	APPROVATO
REV A	03/2024	PRIMA EMISSIONE	SDA Progetti	A. Siboni	P. Vergaglia	P. Borghetti
REV B	12/2024	REVISIONE PER CDS	SDA Progetti	A. Siboni	P. Vergaglia	P. Borghetti

Il presente documento non potrà essere copiato, ristampato o altrimenti pubblicato, in tutto o in parte, senza il consenso scritto del Comune di Firenze. Ogni utilizzo non autorizzato verrà perseguito a norma di legge. This document may not be copied, reproduced or published, in part or in its entirety, without the written permission of Comune di Firenze. Unauthorized use will be prosecuted by law.

