


PROFILO TRACCIATO A
BINARIO DESTRO
dir. Le Piagge - Campi Bisenzio

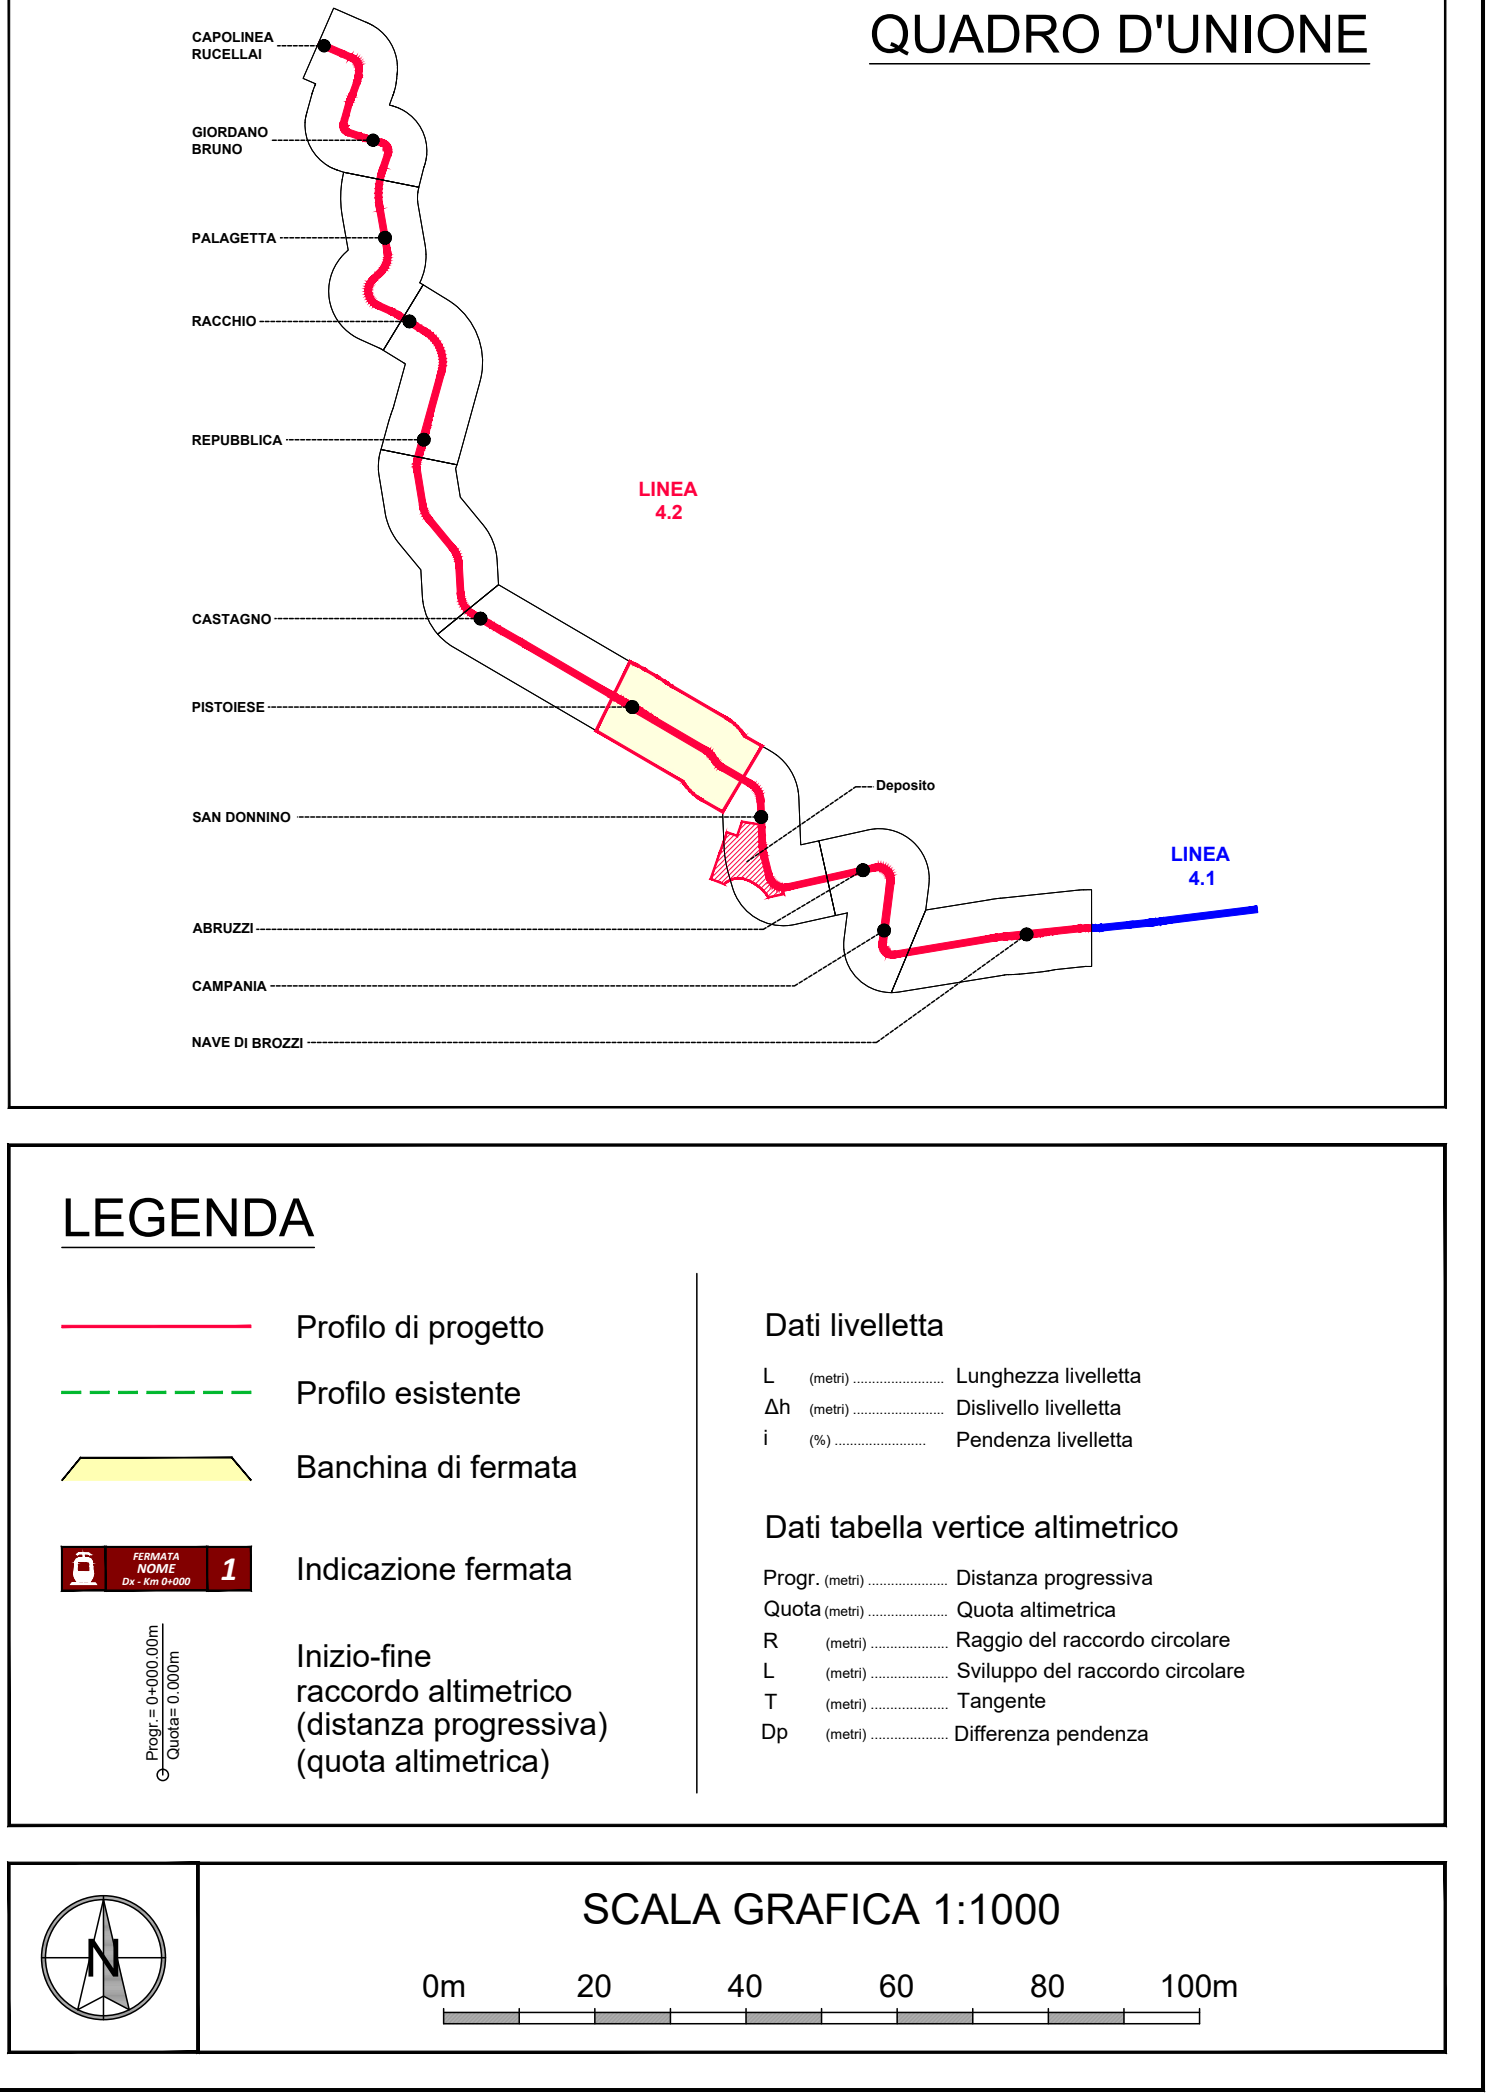

Finanziato dall'Unione europea NextGenerationEU

Ministero delle Infrastrutture e dei Trasporti

Italiadomani

COMUNE DI FIRENZE

PROGETTO DEFINITIVO

CUP: H91J12000770005 CIG: 9524700F13

TRANVIA DI FIRENZE

LINEA 4.2
LE PIAGGE - CAMPI BISENZIO

PROGETTO FERROTRANVIARIO
TRACCIAMENTO
PROFILO LONGITUDINALE
Profilo longitudinale binario A dal km 1+800 al km 2+400

STAZIONE APPALTANTE - COMUNE DI FIRENZE

DIRETTORE DEL SETTORE Ing. Michele Priore

DIRIGENTE E RUP Ing. Giacomo Bioli Pini

DEC Ing. Andrea Adinolfi

APPALTATORE

MANDATARIA

MANDANTI

GRUPPO DI PROGETTAZIONE

MANDATARIA

MANDANTI

Revisibile Integrabile Prestazioni Specialistiche

Ing. Filippo Busola

Progettista

Ing. Paolo Borghetti

Commissa	Fase	Origine	Ambito	Disciplina	Attività	Parte d'opera	Tipologia	Progressivo	Rev.	Scala											
F	L	4	2	D	S	F	T	T	R	0	2	L	I	N	P	R	O	4	B		
REVISIONE	DATA	DESCRIZIONE										SOCIETÀ		REDATTO		VISTO		APPROVATO			
REV A	03/2024	PRIMA EMISSIONE										SDA Progetti		A. Siboni		P. Vergaglia		P. Borghetti			
REV B	12/2024	REVISIONE PER CDS										SDA Progetti		A. Siboni		P. Vergaglia		P. Borghetti			

Il presente documento non potrà essere copiato, riprodotto o altrimenti pubblicato, in tutto o in parte, senza il consenso scritto del Comune di Firenze. Ogni utilizzo non autorizzato sarà perseguito a norma di legge. This document may not be copied, reproduced or published, either in part or in its entirety, without the written permission of Comune di Firenze. Unauthorized use will be prosecuted by law.