


LEGENDA	
	Asse del binario e verso di percorrenza
	Binario di linea
	Banchina di fermata
	Indicazione fermata
	Vertice curve binario A-dx direzione Capolinea Rucellai
	Vertice curve binario B-sx direzione Fermana Nave di Brozzi
	Distanze progressive
	Indicazione sezioni trasversali

Dati tracciato planimetrico	
VERTICE CURVA CIRCOLARE	
Xv	Coordinate vertice planimetrico (Est)
Yv	Coordinate vertice planimetrico (Nord)
R	Raggio della curva circolare
Sv	Sviluppo del tratto di curva circolare
α	Angolo vertice planimetrico curva circolare
Xc	Coordinate centro curva circolare (Est)
Yc	Coordinate centro curva circolare (Nord)
Ra	Angolo di direzione inizio curva
Rb	Angolo di direzione fine curva
T	Tangente esterna curva circolare
CLOTIDE DI TRANSIZIONE	
A	Parametro della clotilde di transizione
L	Sviluppo della clotilde di transizione
α	Angolo vertice planimetrico clotilde di transizione
Xc	Coordinate vertice clotilde di transizione (Est)
Yc	Coordinate vertice clotilde di transizione (Nord)
Ra	Angolo di direzione iniziale clotilde
Rb	Angolo di direzione finale clotilde
T	Tangente curva clotilde di transizione
T	Tangente lunga clotilde di transizione

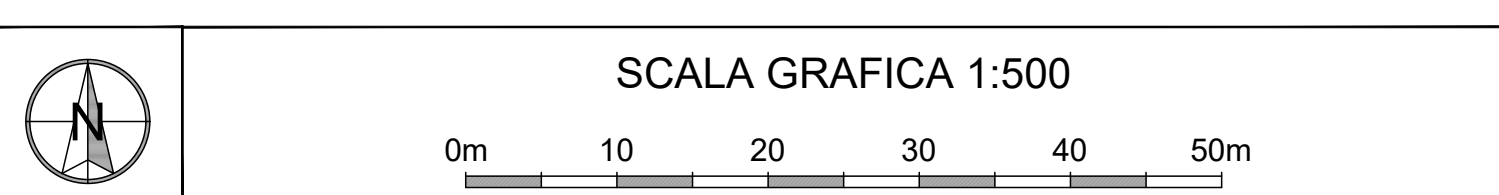

PROGETTO DEFINITIVO



PROGETTO FERROTRANVIARIO TRACCIAMENTO ELABORATI PLANIMETRICI Planimetria tracciato - Tratta dal km 0+000 al km 0+230

DIRETTORE DEL SETTORE Ing. Michele Priore		STAZIONE APPALTANTE - COMUNE DI FIRENZE DIRIGENTE E RUP Ing. Giacomo Bioli Pini		DEC Ing. Andrea Adinolfi	
APPALTATORE 		GRUPPO DI PROGETTAZIONE			
MANDATARIA		MANDATARIA 			
MANDANTI		MANDANTI         			
		Responsabile Integrazione Progettazione/Realizzazione  Ing. Filippo Rocchi		Pagina 19/24  Ing. Paolo Borghetti	

Commissa	Fase	Origine	Ambito	Disciplina	Attività	Parte d'opera	Tipologia	Progressivo	Rev.	Scala
F L A 2 D S F T T R O I L I N P L O I B										1:500
REVISIONE	DATA	DESCRIZIONE	SOCIETÀ	REDATTO	VISTO	APPROVATO				
REV A	03/2024	PRIMA EMISSIONE	SDA Progetti	A. Siboni	P. Vergaglia	P. Borghetti				
REV B	12/2024	REVISIONE PER CDS	SDA Progetti	A. Siboni	P. Vergaglia	P. Borghetti				

Il presente documento non potrà essere copiato, ristampato o altrimenti pubblicato, in tutto o in parte, senza il consenso scritto del Comune di Firenze. Ogni utilizzo non autorizzato verrà sanzionato a norma di legge. This document may not be copied, reproduced or published, in part or in its entirety, without the written permission of Comune di Firenze. Unauthorized use will be prosecuted by law.