


LEGENDA	
	Asse del binario e verso di percorrenza
	Binario di linea
	Banchina di fermata
	Indicazione fermata
	Vertice curve binario A-dx direzione Capolinea Rucellai
	Vertice curve binario B-sx direzione Fermata Nave di Brozzi
	Distanze progressive
	Indicazione sezioni trasversali
Dati tracciato planimetrico	
VERTICE CURVA CIRCOLARE	
Xv (m)	Coordinate vertice planimetrico (Est)
Yv (m)	Coordinate vertice planimetrico (Nord)
R (m)	Raggio della curva circolare
Sv (m)	Sviluppo del tratto di curva circolare
α (gradi)	Angolo vertice planimetrico curva circolare
Xc (m)	Coordinate centro curva circolare (Est)
Yc (m)	Coordinate centro curva circolare (Nord)
Ra (gradi)	Angolo di direzione inizio curva
Rb (gradi)	Angolo di direzione fine curva
T (m)	Tangente esterna curva circolare
CLOTIDE DI TRANSIZIONE	
A (m)	Parametro della clotide di transizione
L (m)	Sviluppo della clotide di transizione
α (gradi)	Angolo vertice planimetrico clotide di transizione
Xc (m)	Coordinate vertice clotide di transizione (Est)
Yc (m)	Coordinate vertice clotide di transizione (Nord)
Ra (gradi)	Angolo di direzione iniziale clotide
Rb (gradi)	Angolo di direzione finale clotide
T (m)	Tangente curva clotide di transizione
T (m)	Tangente lunga clotide di transizione

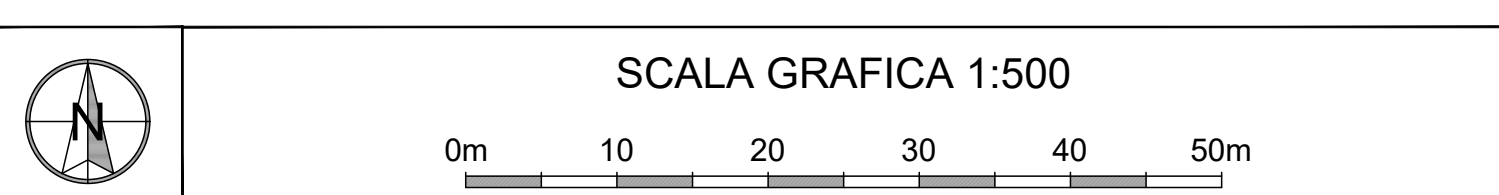

PROGETTO DEFINITIVO

CUP: H91J2000770005 CIG: 9524700F13

PROGETTO FERROTRANVIARIO												
TRACCIAMENTO												
ELABORATI PLANIMETRICI												
Planimetria tracciato - Tratta dal km 0+230 al km 0+610												
DIRETTORE DEL SETTORE					STAZIONE APPALTANTE - COMUNE DI FIRENZE							
Ing. Michele Priore					DIRIGENTE E RUP Ing. Giacomo Bioli Pini					DEC Ing. Andrea Adinolfi		
APPALTATORE					GRUPPO DI PROGETTAZIONE							
MANDATARIA					MANDANTI							
					 							
Incaricato per le attività Progettazione e Direzione Incaricato per le attività Progettazione e Direzione Ing. Filippo Busceti												
 Ing. Paolo Borghetti												
Commissa Fase Origine Ambito Disciplina Attività Parte d'opera Tipologia Progressivo Rev. Scala												
F L A 2 D S F T T R O I L I N P L O 2 B												
REVISIONE	DATA	DESCRIZIONE			SOCIETÀ			REDATTO		VISTO		APPROVATO
REV A	03/2024	PRIMA EMISSIONE			SDA Progetti			A. Siboni		P. Vergaglia		P. Borghetti
REV B	12/2024	REVISIONE PER CDS			SDA Progetti			A. Siboni		P. Vergaglia		P. Borghetti

* Il presente documento non potrà essere copiato, ristampato o altrimenti pubblicato, in tutto o in parte, senza il consenso scritto del Comune di Firenze. Ogni utilizzo non autorizzato verrà perseguito a norma di legge. This document may not be copied, reproduced or published, either in part or in its entirety, without the written permission of Comune di Firenze. Unauthorized use will be prosecuted by law.