

LEGENDA

Asse del binario e verso di percorrenza
Binario di linea
Banchina di fermata
Indicazione fermata
Vertice curve binario A-dx direzione Capolinea Rucellai
Vertice curve binario B-sx direzione Fermata Nave di Brozzi
Distanze progressive
Indicazione sezioni trasversali


Dati tracciato planimetrico

VERTICE CURVA CIRCOLARE

Xc: punti Coordinata vertice planimetrico (Est)
Yc: punti Coordinata vertice planimetrico (Nord)
R: punti Raggio della curva circolare
Sx: punti Sviluppo del tratto di curva circolare
α: punti Angolo vertice planimetrico curva circolare
Xc: punti Coordinata centro curva circolare (Est)
Yc: punti Coordinata centro curva circolare (Nord)
Rc: punti Raggio di direzione inizio curva
Rc: punti Raggio di direzione fine curva
T: punti Tangente esterna curva circolare

CLOTIDE DI TRANSIZIONE

A: punti Parametro della clotide di transizione
L: punti Sviluppo della clotide di transizione
α: punti Angolo vertice planimetrico clotide di transizione
Xc: punti Coordinata vertice clotide di transizione (Est)
Yc: punti Coordinata vertice clotide di transizione (Nord)
Rc: punti Raggio di direzione iniziale clotide
Rc: punti Raggio di direzione finale clotide
T: punti Tangente interna clotide di transizione
T: punti Tangente lunga clotide di transizione

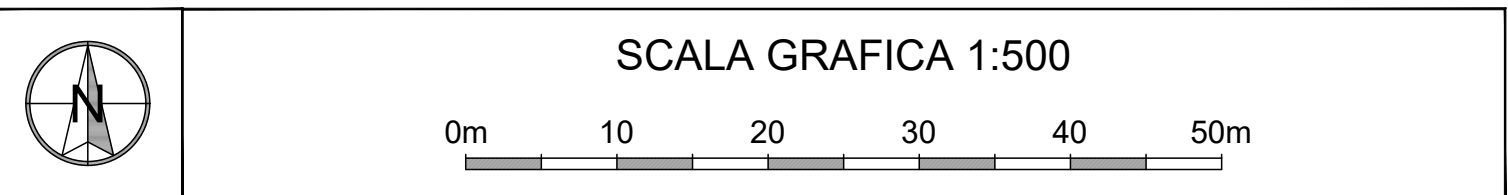

PROGETTO DEFINITIVO
CUP: H91J2000770005 CIG: 9524700F13



PROGETTO FERROTRANVIARIO
TRACCIAMENTO
ELABORATI PLANIMETRICI
Planimetria tracciato - Tratta da km 3+500 al km 3+800

DIRETTORE DEL SETTORE	STAZIONE APPALTANTE - COMUNE DI FIRENZE
Ing. Michele Priore	DEC. Ing. Giacomo Biolli Pini
APPALTATORE	GRUPPO DI PROGETTAZIONE
MANDATARIA	MANDATARIA
MANDANTI	MANDANTI

REVISIONE	DATA	DESCRIZIONE	SOCIETÀ	REDATTO	VISTO	APPROVATO
REV A	03/2024	PRIMA EMISSIONE	SDA Progetti	A. Siboni	P. Vergaglia	P. Borghetti
REV B	12/2024	REVISIONE PER CDS	SDA Progetti	A. Siboni	P. Vergaglia	P. Borghetti

Il presente documento non potrà essere copiato, ristampato o altrimenti pubblicato, in tutto o in parte, senza il consenso scritto del Comune di Firenze. Ogni utilizzo non autorizzato sarà perseguito a norma di legge. This document may not be copied, reproduced or published, either in part or in its entirety, without the written permission of Comune di Firenze. Unauthorized use will be prosecuted by law.