

LEGENDA

Asse del binario e verso di percorrenza
Binario di linea
Banchina di fermata
Indicazione fermata
Vertice curve binario A-dx direzione Capolinea Rucellai
Vertice curve binario B-sx direzione Fermana Nave di Brozzi
Distanze progressive
Indicazione sezioni trasversali


Dati tracciato planimetrico

VERTICE CURVA CIRCOLARE

X: (m) Coordinata vertice planimetrico (Est)
Y: (m) Coordinata vertice planimetrico (Nord)
R: (m) Raggio della curva circolare
Sx: (m) Sviluppo del tratto di curva circolare
Cx: (m) Angolo vertice planimetrico curva circolare
Yc: (m) Coordinata centro curva circolare (Est)
Yn: (m) Coordinata centro curva circolare (Nord)
Rc: (m) Angolo di direzione inizio curva
Rn: (m) Angolo di direzione fine curva
T: (m) Tangente esterna curva circolare

CLOTIDE DI TRANSIZIONE

A: (m) Parametro della clotide di transizione
L: (m) Sviluppo della clotide di transizione
Cx: (m) Coordinata vertice clotide di transizione (Est)
Yc: (m) Coordinata vertice clotide di transizione (Nord)
Rc: (m) Angolo di direzione iniziale clotide
Rn: (m) Angolo di direzione finale clotide
T: (m) Tangente curva clotide di transizione
T: (m) Tangente lunga clotide di transizione

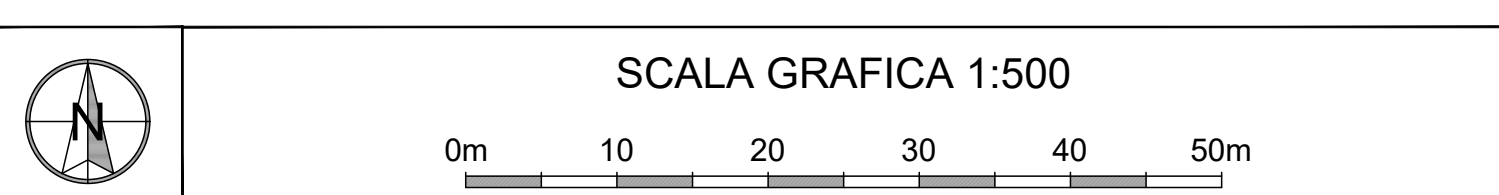

PROGETTO DEFINITIVO

CUP: H911200770005 CIG: 9524700F13

TRANVIA DI FIRENZE

LINEA 4.2

LE PIAGGE - CAMPI BISENZIO

PROGETTO FERROTRANVIARIO

TRACCIAMENTO

ELABORATI PLANIMETRICI

Planimetria tracciato - Tratta dal km 3+800 al km 4+250

STAZIONE APPALTANTE - COMUNE DI FIRENZE

DIRIGENTE E RUP: Ing. Michele Priore DEC: Ing. Giacomo Bioli Pini Ing. Andrea Adinolfi

APPALTATORE

GRUPPO DI PROGETTAZIONE

MANDATARIA

MANDANTI

REVISIONE

REVISIONE	DATA	DESCRIZIONE	SOCIETÀ	REDAITTO	APPROVAZIONE	VISTO	APPROVATO
REV A	03/2024	PRIMA EMISSIONE	SDA Progetti	A. Siboni	P. Vergaglia	P. Borghetti	
REV B	12/2024	REVISIONE PER CDS	SDA Progetti	A. Siboni	P. Vergaglia	P. Borghetti	

Il presente documento non potrà essere copiato, ristampato o altrimenti pubblicato, in tutto o in parte, senza il consenso scritto del Comune di Firenze. Ogni utilizzo non autorizzato sarà perseguito a norma di legge. This document may not be copied, reproduced or published, either in part or in its entirety, without the written permission of Comune di Firenze. Unauthorized use will be prosecuted by law.