


PROFILO TRACCIATO A  
BINARIO DESTRO  
dir. Le Piagge - Campi Bisenzio

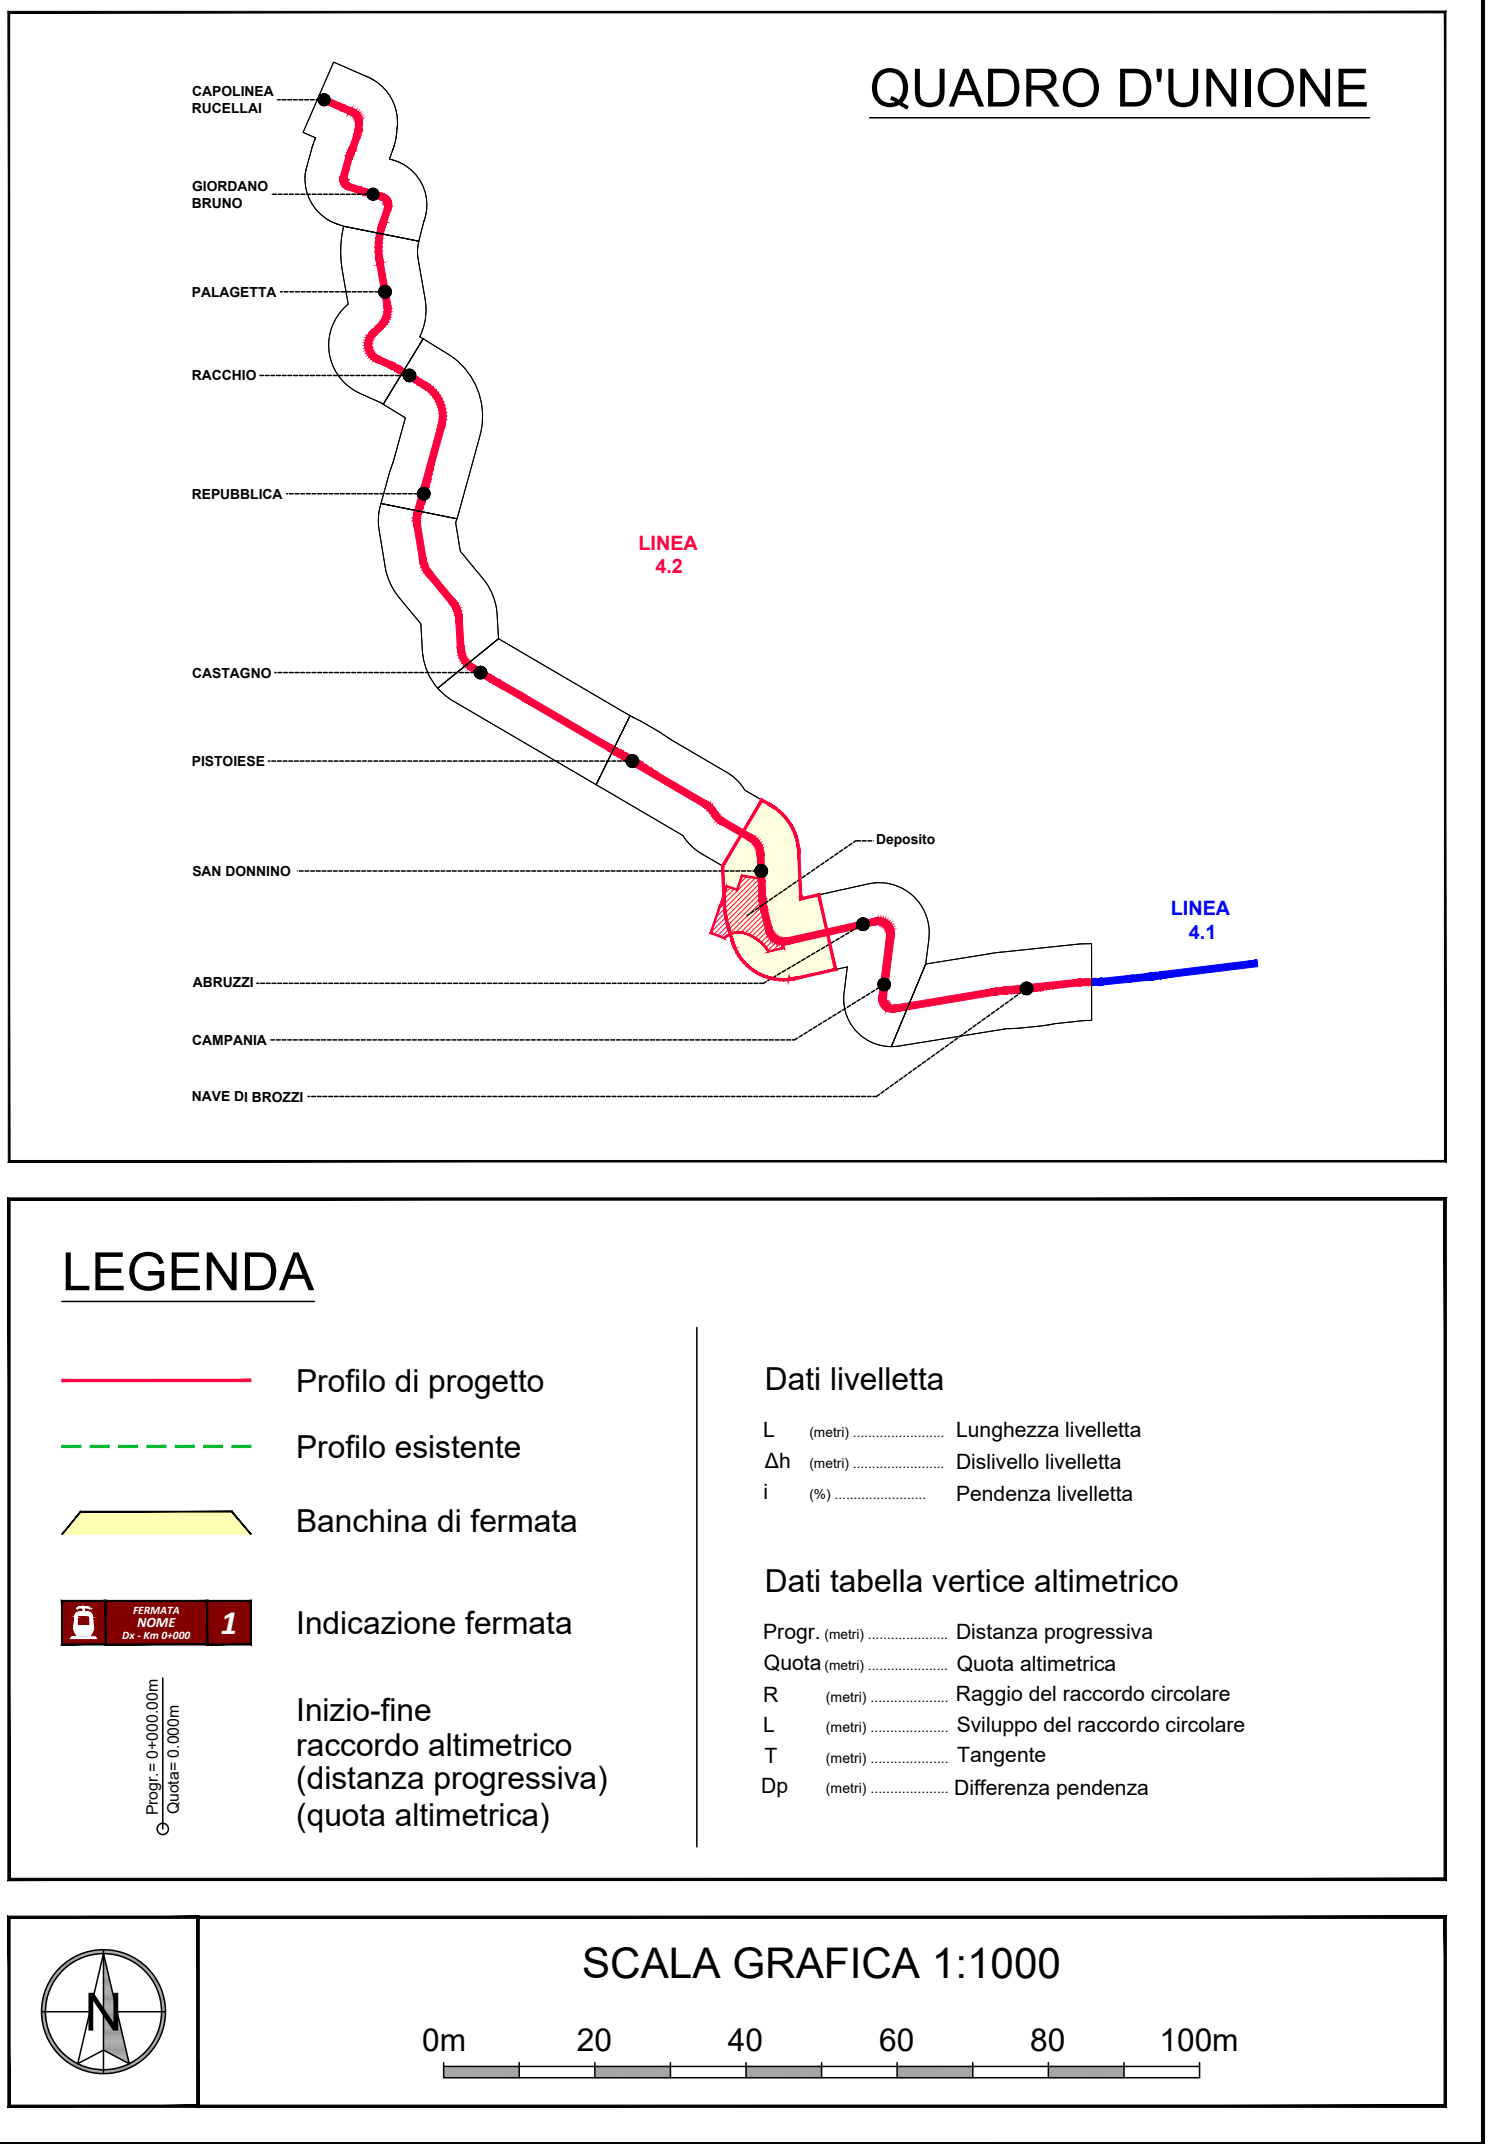

Finanziato dall'Unione europea NextGenerationEU

Ministero delle Infrastrutture e dei Trasporti

Italiadomani

COMUNE DI FIRENZE

PROGETTO DEFINITIVO

CUP: H91112000770005 DEC 9524700F13

TRANVIA DI FIRENZE

LINEA 4.2 LE PIAGGE - CAMPI BISENZIO

PROGETTO FERROTRANVIARIO TRACCIAMENTO PROFILO LONGITUDINALE Profilo longitudinale binario A dal km 1+225 al km 1+800

STAZIONE APPALTANTE - COMUNE DI FIRENZE

DIRETTORE DEL SETTORE Ing. Michele Priore

DEC Ing. Andrea Adinolfi

APPALTATORE

MANDATARIA

MANDANTI

GRUPPO DI PROGETTAZIONE

MANDATARIA

MANDANTI

PROGETTISTA

Ing. Paolo Borghetti

Commissa	Fase	Origine	Ambito	Disciplina	Attività	Parte d'opera	Tipologia	Progressivo	Rev.	Scala											
F	L	4	2	D	S	F	T	T	R	0	2	L	I	N	P	R	0	3	B		
REVISIONE	DATA	DESCRIZIONE																			
REV A	03/2024	PRIMA EMISSIONE																			
REV B	12/2024	REVISIONE PER CDS																			

Il presente documento non potrà essere copiato, riprodotto o altrimenti pubblicato, in tutto o in parte, senza il consenso scritto del Comune di Firenze. Ogni utilizzo non autorizzato sarà perseguito a norma di legge. This document may not be copied, reproduced or published, either in part or in its entirety, without the written permission of Comune di Firenze. Unauthorized use will be prosecuted by law.