


PROFILO TRACCIATO A
BINARIO DESTRO
dir. Le Piagge - Campi Bisenzio

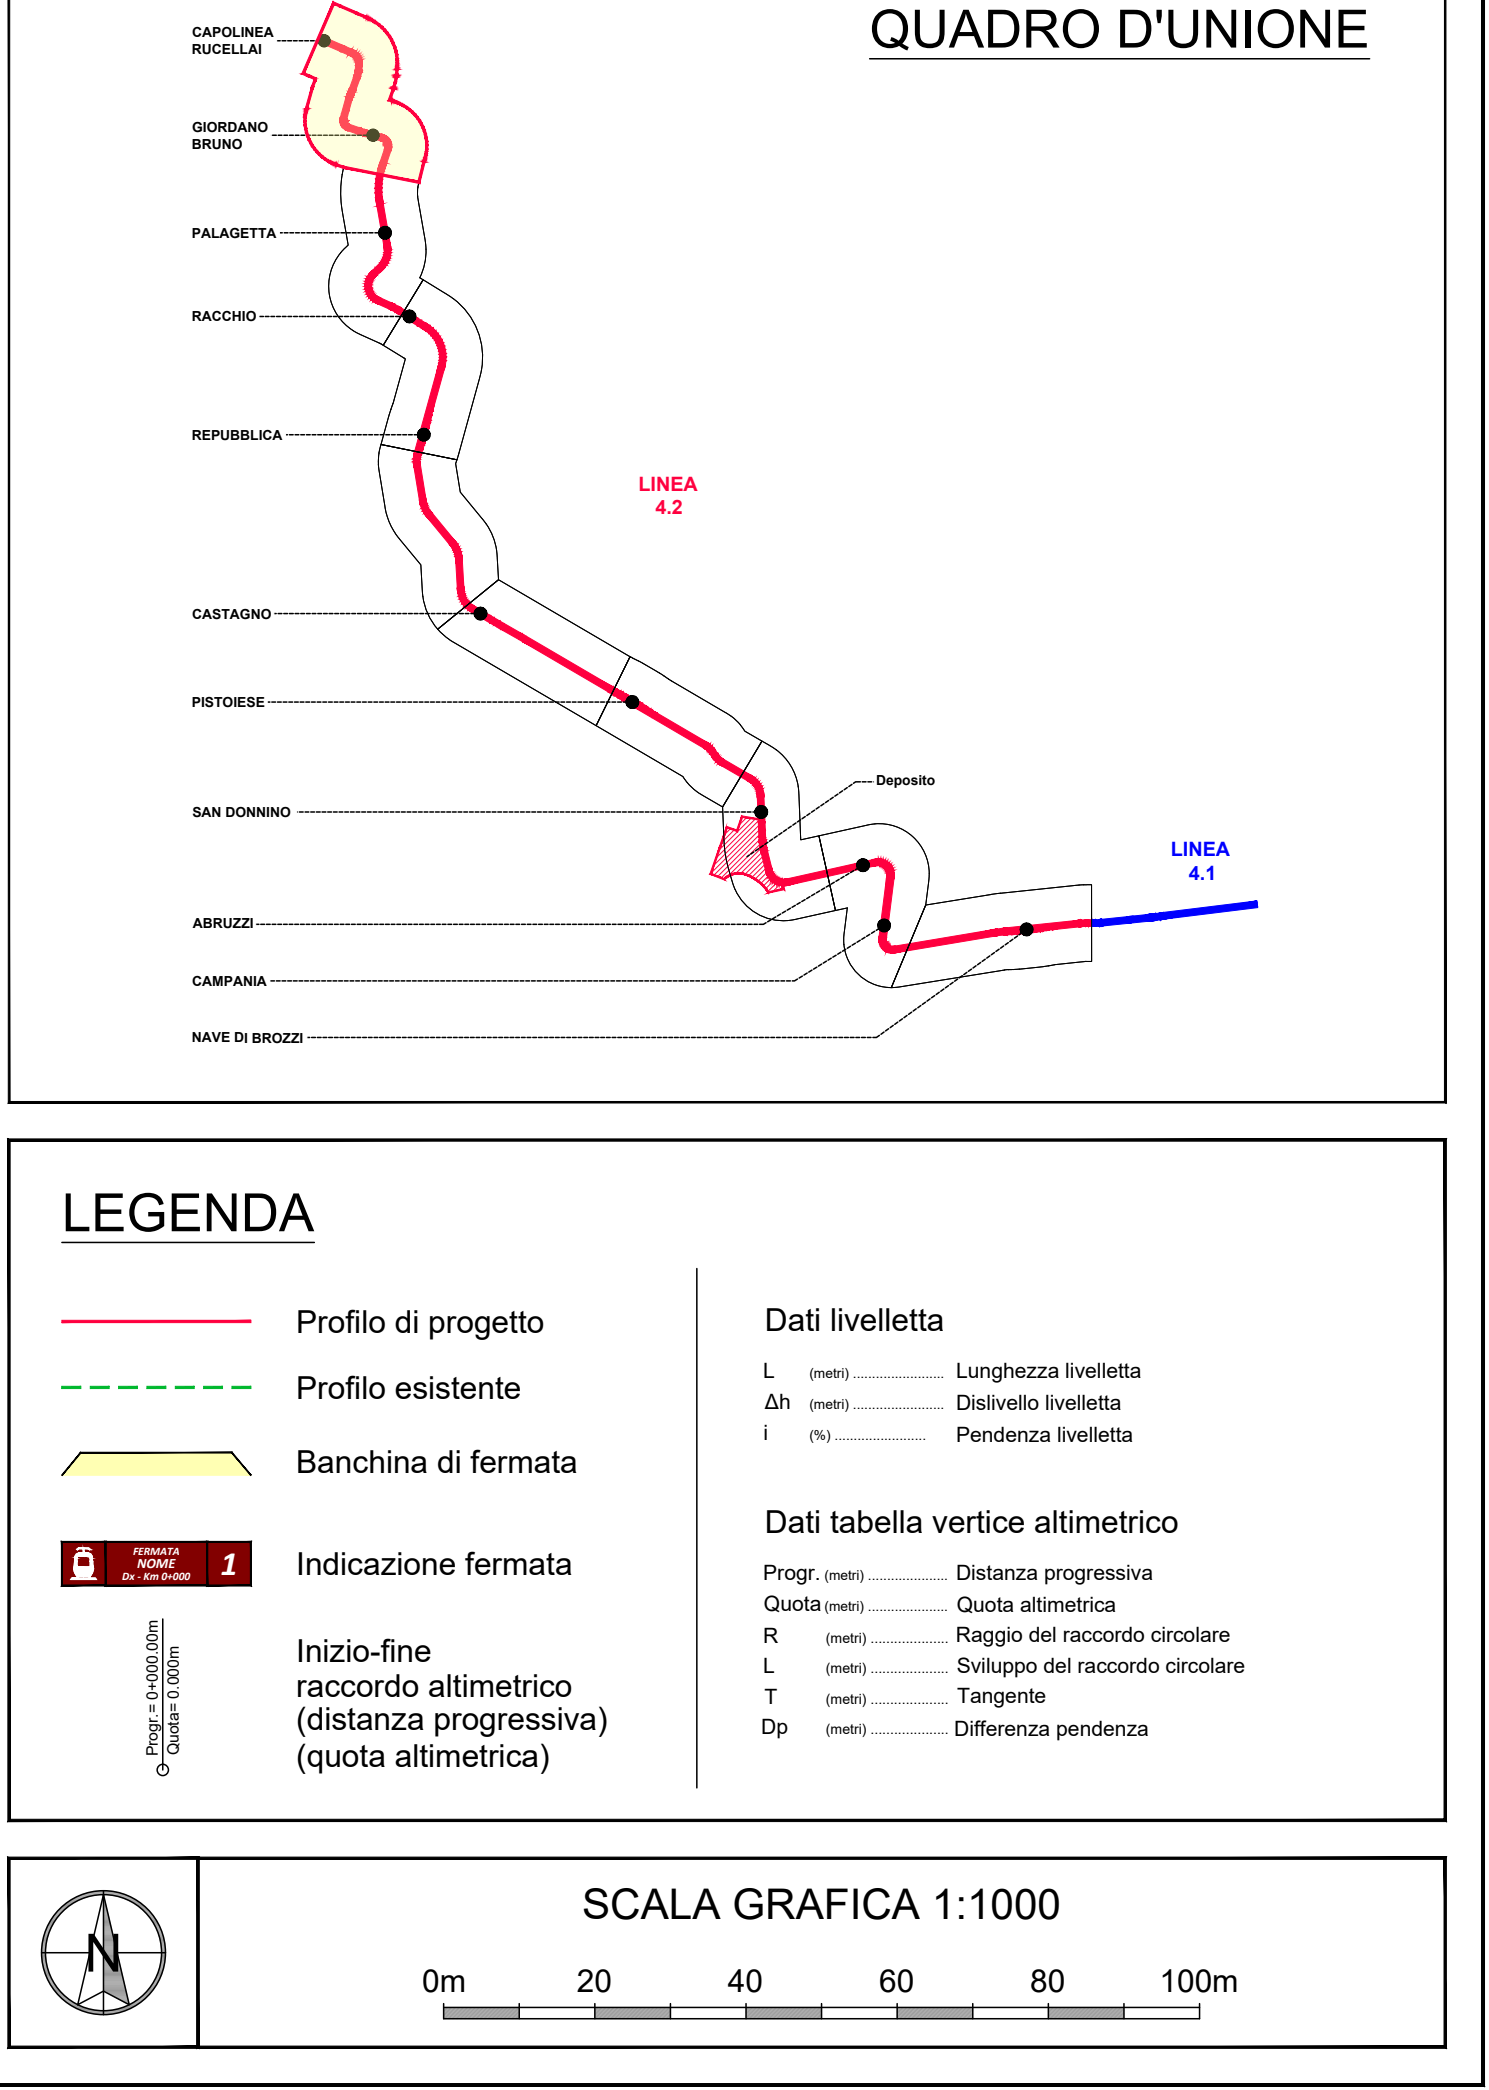

Finanziato dall'Unione europea NextGenerationEU

Ministero delle Infrastrutture e dei Trasporti

Italiadomani

COMUNE DI FIRENZE

PROGETTO DEFINITIVO

CUP: H91112000770005

CIG: 9524700F13

TRANVIA DI FIRENZE

LINEA 4.2
LE PIAGGE - CAMPI BISENZIO

PROGETTO FERROTRANVIARIO
TRACCIAMENTO
PROFILO LONGITUDINALE
Profilo longitudinale binario A dal km 4+725 al km 5+419

STAZIONE APPALTANTE - COMUNE DI FIRENZE

DIRETTORE DEL SETTORE
Ing. Michele Priore

DIRIGENTE E RUP
Ing. Giacomo Bioli Pini

DEC
Ing. Andrea Adinolfi

APPALTATORE

MANDATARIA

MANDANTI

GRUPPO DI PROGETTAZIONE

MANDATARIA

MANDANTI

Progettista
Ing. Paolo Borghetti

Commissa	Fase	Origine	Ambito	Disciplina	Attività	Parte d'opera	Tipologia	Progressiva	Rev.	Scala											
F	L	4	2	D	S	F	T	T	R	0	2	L	I	N	P	R	O	9	B		1:1000/100
REVISIONE	DATA	DESCRIZIONE	SOCIETÀ	REDATTO	VISTO	APPROVATO															
REV A	03/2024	PRIMA EMISSIONE	SDA Progetti	A. Siboni	P. Vergaglia	P. Borghetti															
REV B	12/2024	REVISIONE PER CDS	SDA Progetti	A. Siboni	P. Vergaglia	P. Borghetti															

Il presente documento non potrà essere copiato, riprodotto o altrimenti pubblicato, in tutto o in parte, senza il consenso scritto del Comune di Firenze. Ogni utilizzo non autorizzato sarà perseguito a norma di legge. This document may not be copied, reproduced or published, either in part or in its entirety, without the written permission of Comune di Firenze. Unauthorized use will be prosecuted by law.