


Lunghezze= 1:1000
Altezze= 1:100

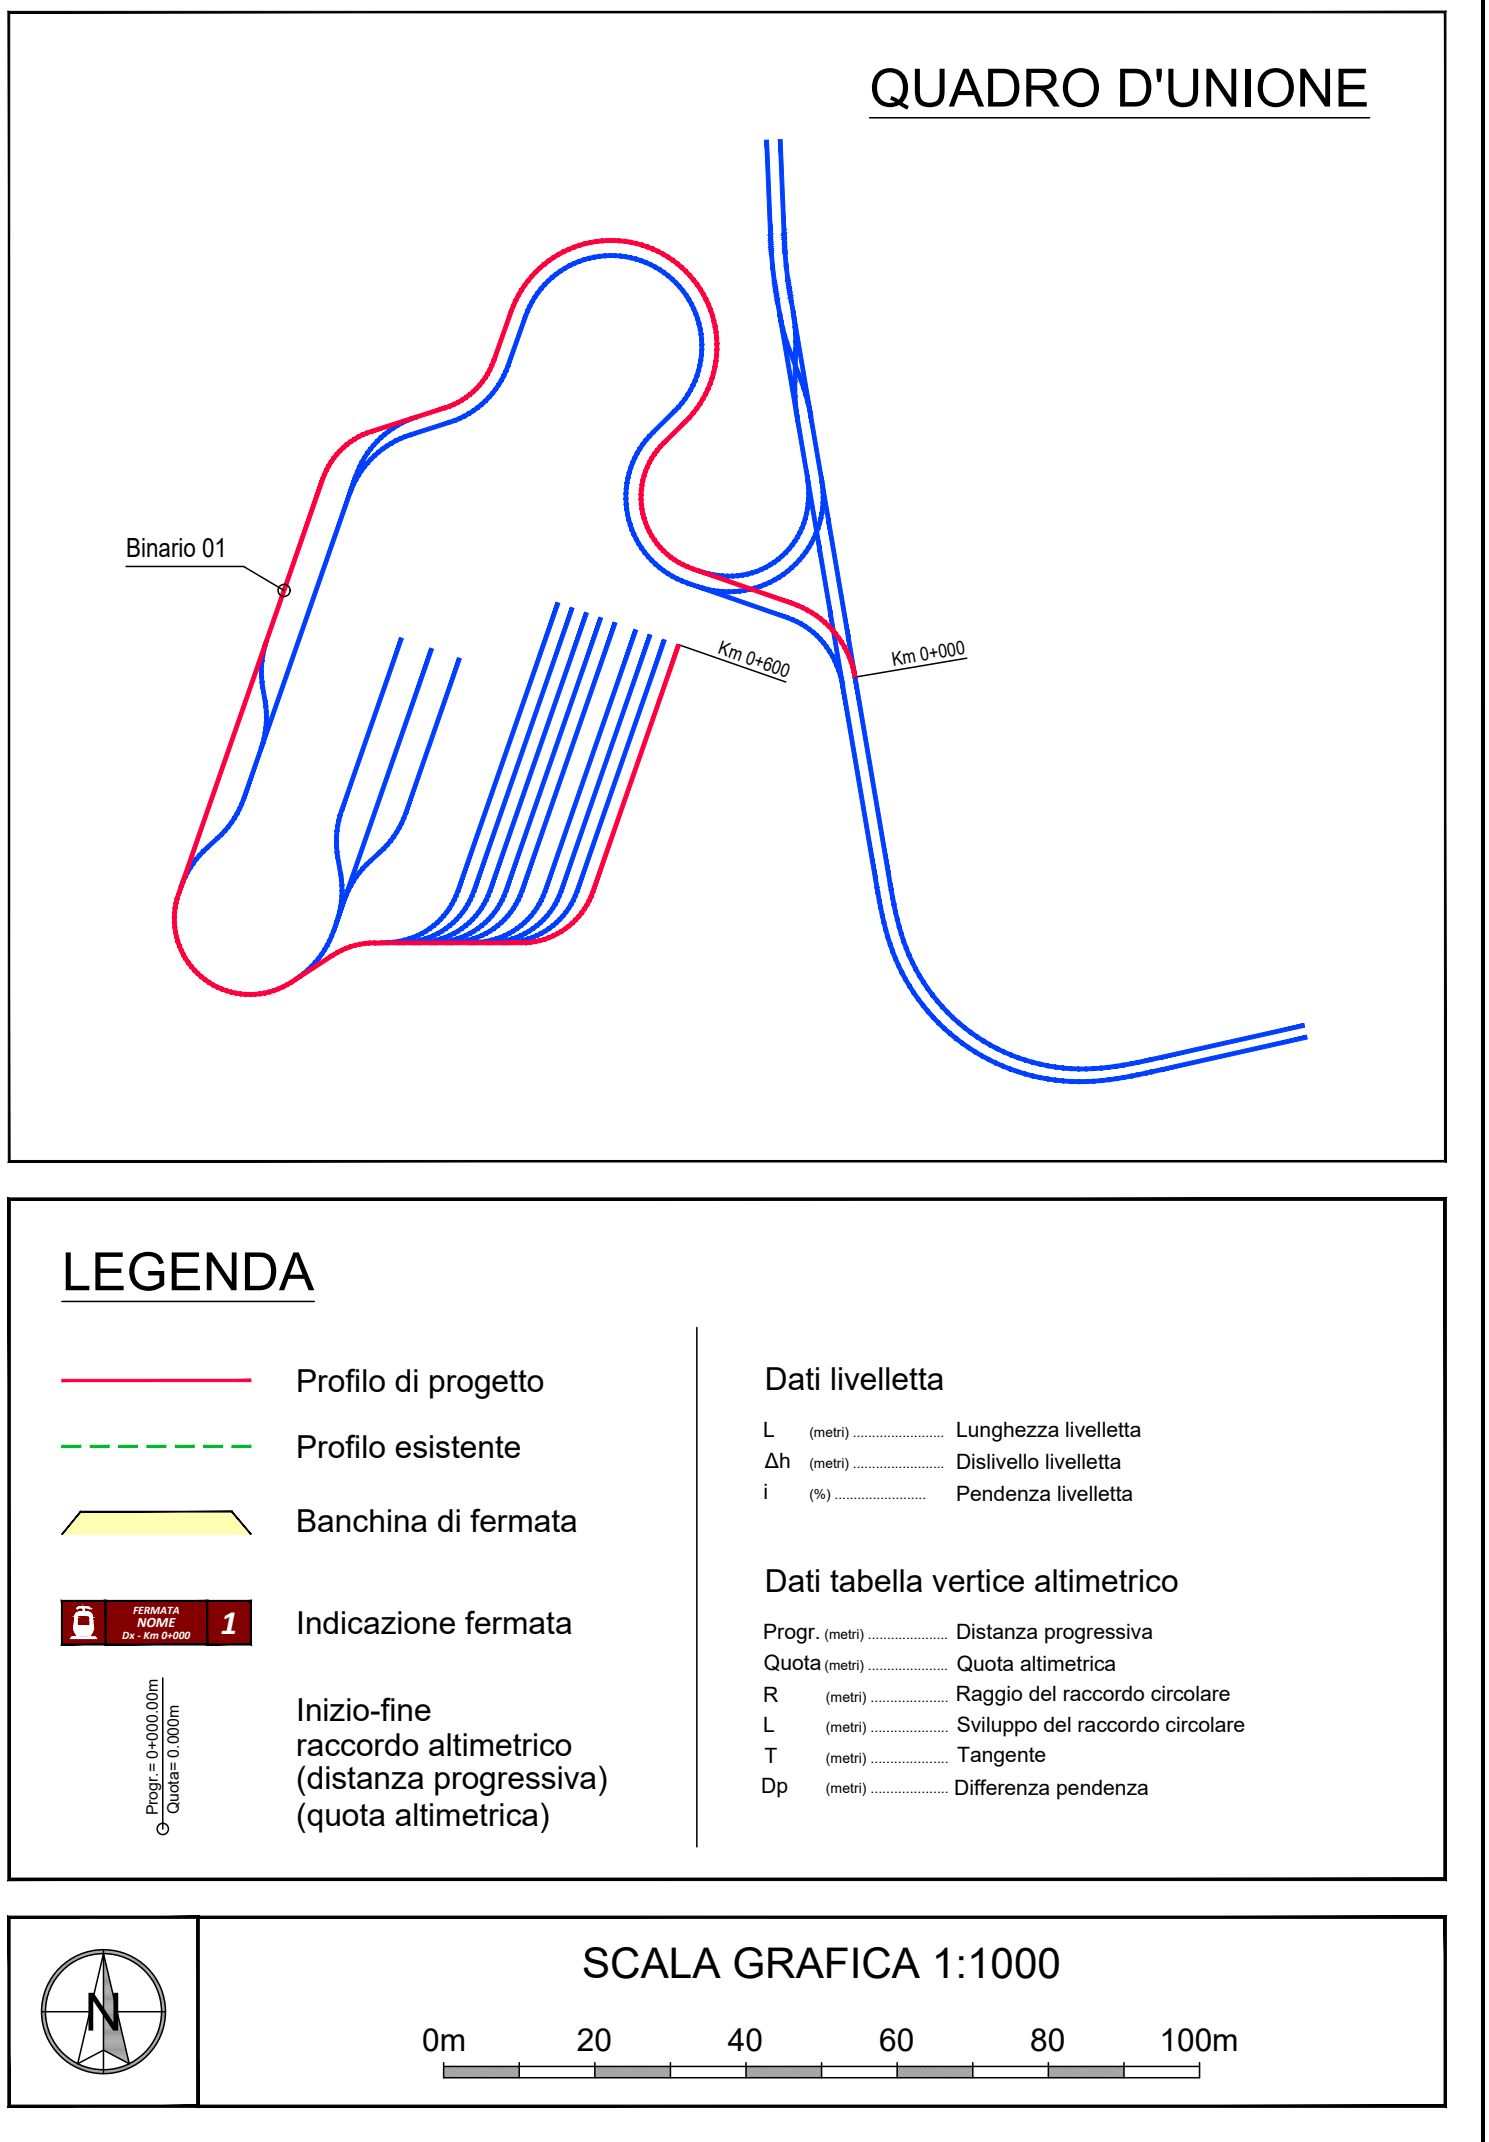













PROGETTO DEFINITIVO

CUP: H91J12000770005 CIG: 9524700F13



PROGETTO FERROTRANVIARIO
TRACCIAMENTO
PROFILO LONGITUDINALE
Profili longitudinale deposito - Binario 01

DIRETTORE DELL'OPERE Ing. Michele Priore										DIREZIONE APPALTANTE - COMUNE DI FIRENZE DIRIGENTE E RUP Ing. Giacomo Bioli Pini										DEC Dec. Andrea Adinolfi																																							
APPALTATORE															GRUPPO DI PROGETTAZIONE	
MANDATARIA 															MANDATARIA 	
MANDANTI   															MANDANTI      Responsible Integration Prestazioni Specializzate  Ing. Filippo Busola  Ing. Paolo Borghetti	
Commessa F L A 4 2 D S F T T										Fase Origine Ambito D S F T T					Disciplina T T					Attività 0 2					Parte d'opera L I N					Tipologia P R					Progressivo 1 9 B					Rev. 1					Scala 1:1000/100														
REVISIONE DATA REV A 03/2024 REV B 12/2024										DESCRIZIONE PRIMA EMISSIONE REVISIONE PER CDS										SOCIETÀ SDA Progetti SDA Progetti										REDATTO A. Siboni A. Siboni										VISTO P. Vergaglia P. Vergaglia										APPROVATO P. Borghetti P. Borghetti									

*Il presente documento non potrà essere copiato, riprodotto o altrimenti pubblicato, in tutto o in parte, senza il consenso scritto del Comune di Firenze. Ogni utilizzo non autorizzato sarà perseguito a norma di legge.
This document may not be copied, reproduced or published, either in part or in its entirety, without the written permission of Comune di Firenze. Unauthorized use will be prosecuted by law.*