










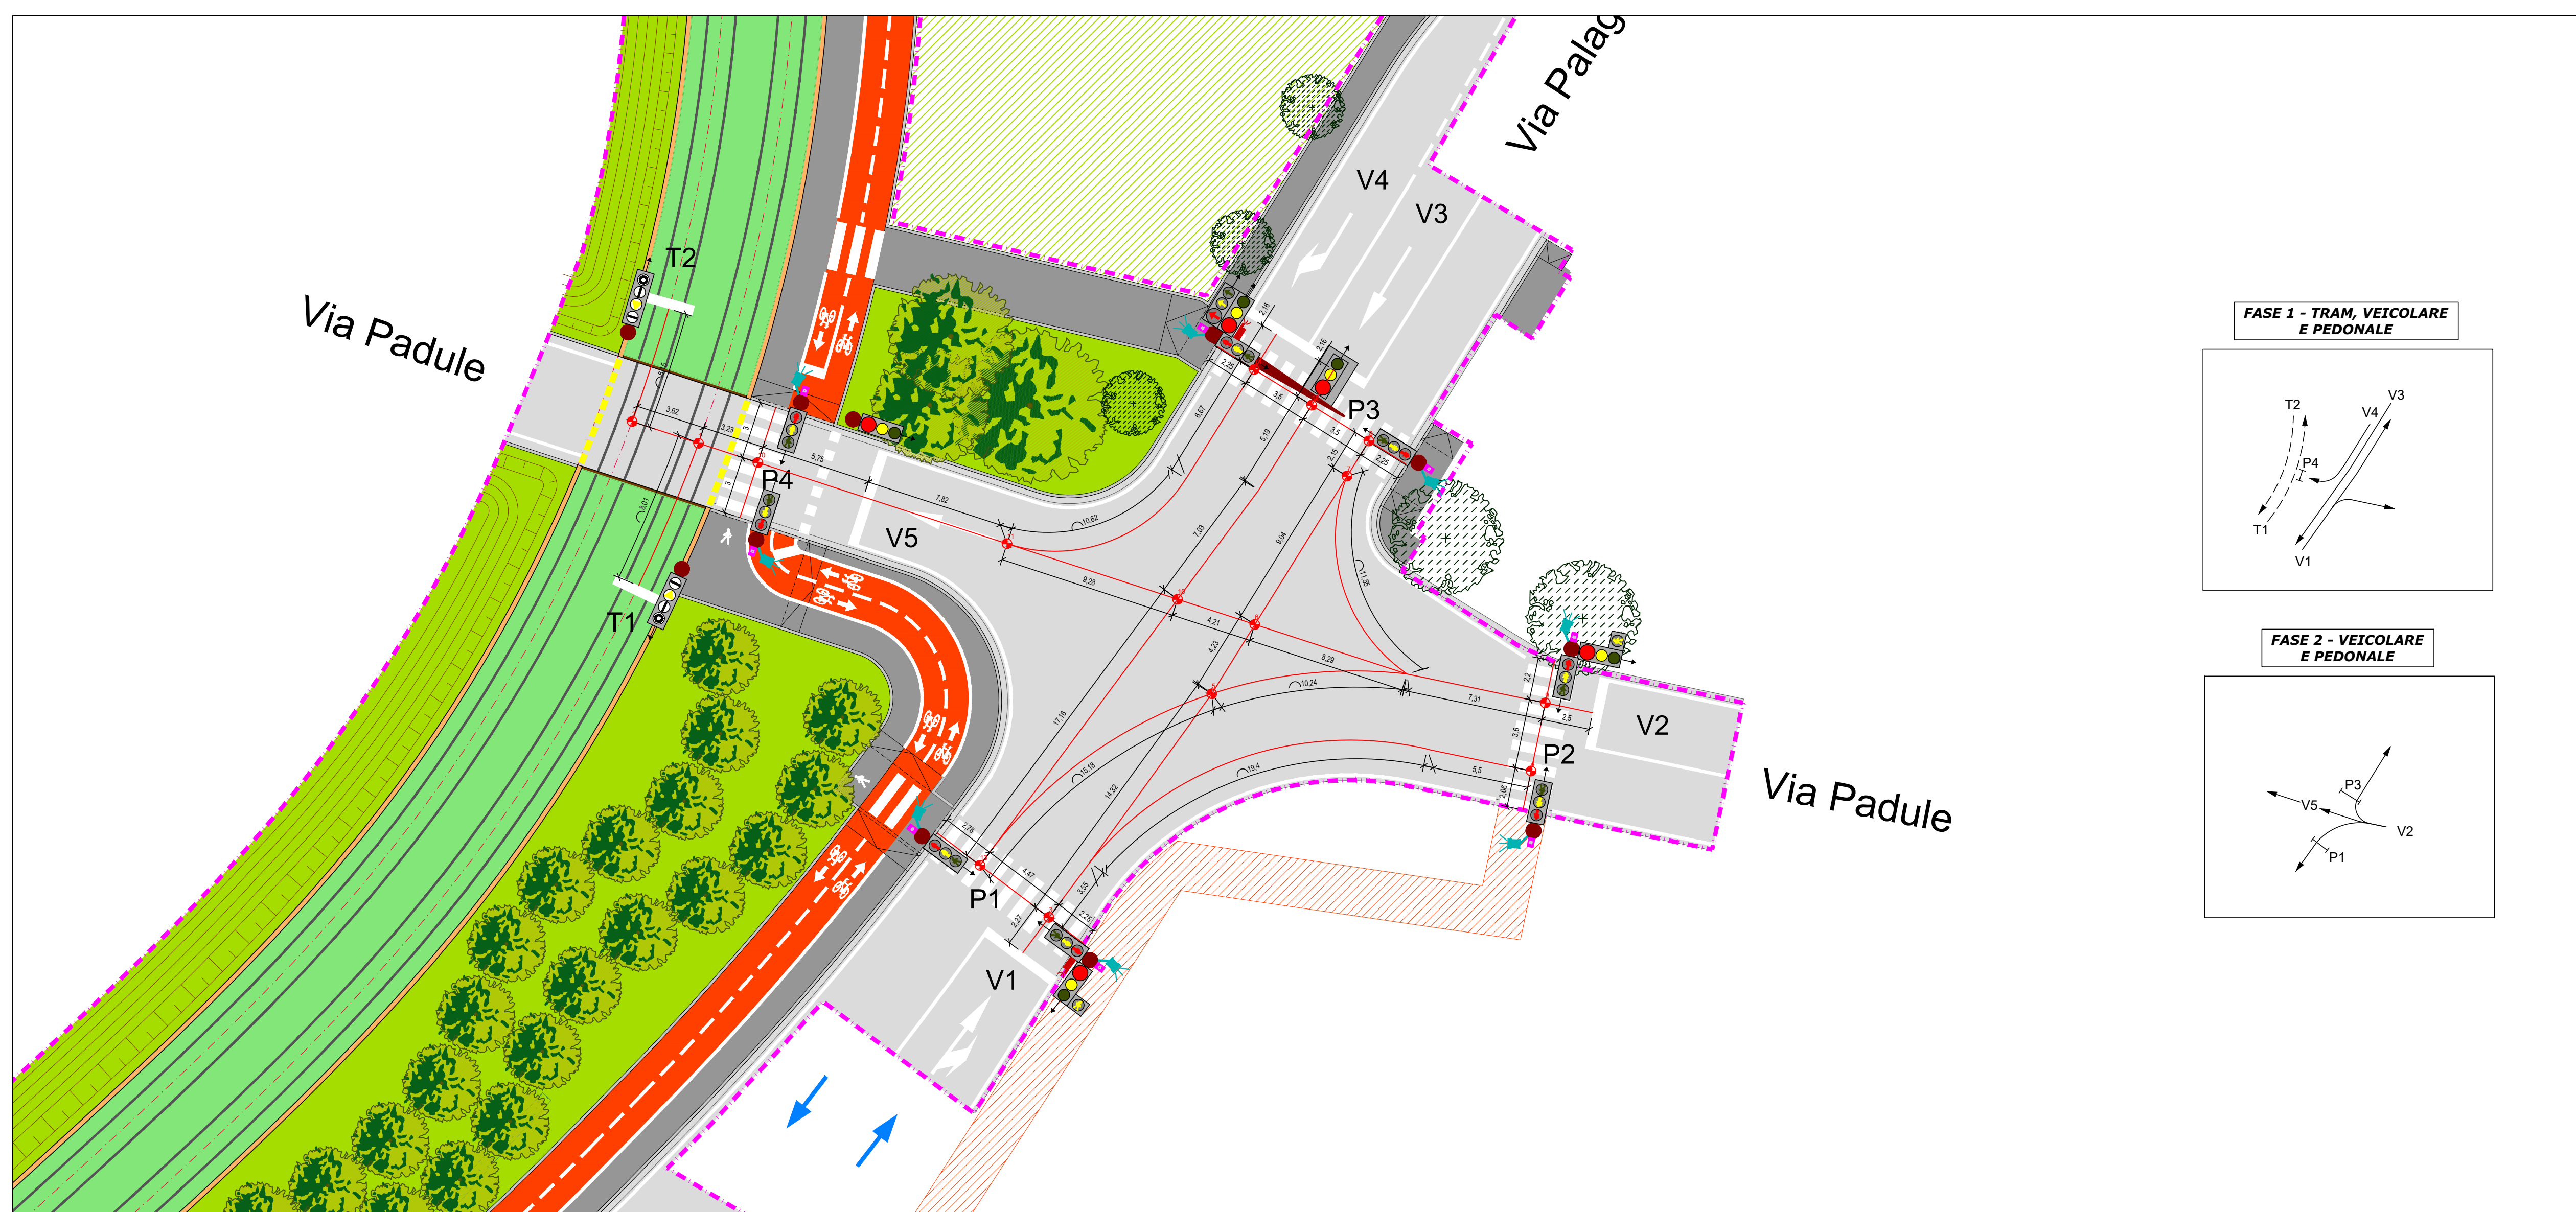

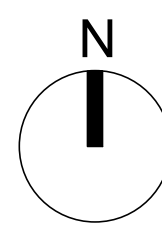

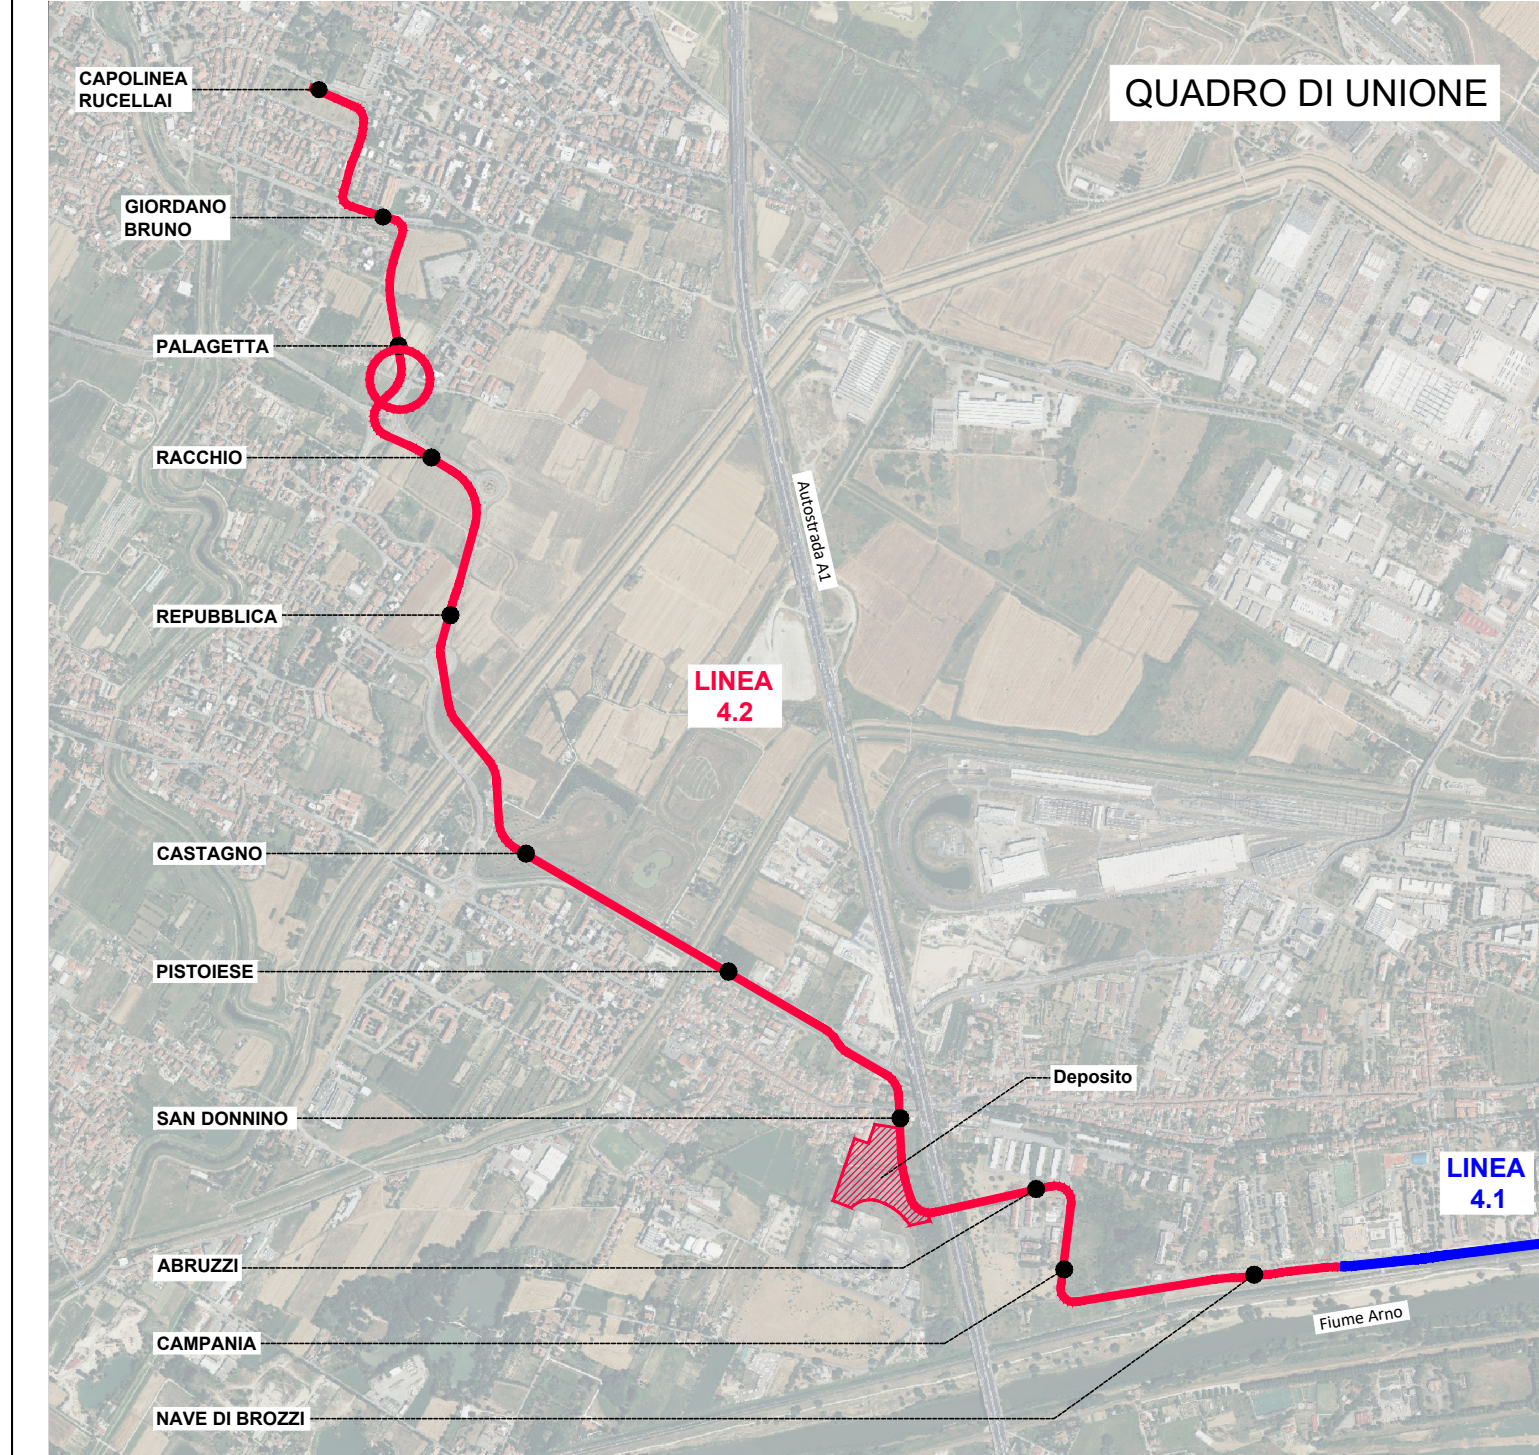


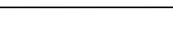
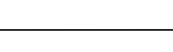


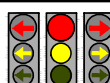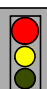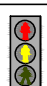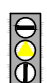Incrocio 10 - Via Padule - Archiettuta e canalizzazioni




Incrocio 10 - Via Padule - Schema fasi e movimenti



SEGNALAZIONE	
	LANTERNA SEMAFORICA VEICOLARE DIAMETRO 200mm
	PANNELLO DI CONTRASTO DIMENSIONI 1350x490 mm
	LANTERNA SEMAFORICA PEDONALE DIAMETRO 200mm
	LANTERNA SEMAFORICA PER MEZZI DI TRASPORTO PUBBLICO DIAMETRO 200mm
	FRONTE LANTERNA SEMAFORICA
	LANTERNA SEMAFORICA LAMPEGGIANTE DI PRECEDENZA PEDONALE
	AVVISATORE ACUSTICO PER NON VEDENTI
	PULSANTE DI PRENOTAZIONE PEDONALE
	SENSORE VIDEO TERMICO (THERMICAM)
	PALINA SEMAFORICA
	PALINA SEMAFORICA CON PALO PASTORALE
	POZZETTO DI DERIVAZIONE IN CLS CON CHIUSINO IN GHISA (dimensioni interne 500x500 mm)
	CENTRALINA ARMADIO PER ESTERNO IN POLIESTERE DIMENSIONI 850x300x1200 mm
	TUBAZIONE INTERRATA IN PVC CORRUGATO Ø125
	LIMITE AREA INTERVENTO

NOTE GENERALI

- Classe di resistenza dei chiusini
 - C250 in marciapiede;
 - D400 su viabilità;
- Impianto semaforico in classe di isolamento II;

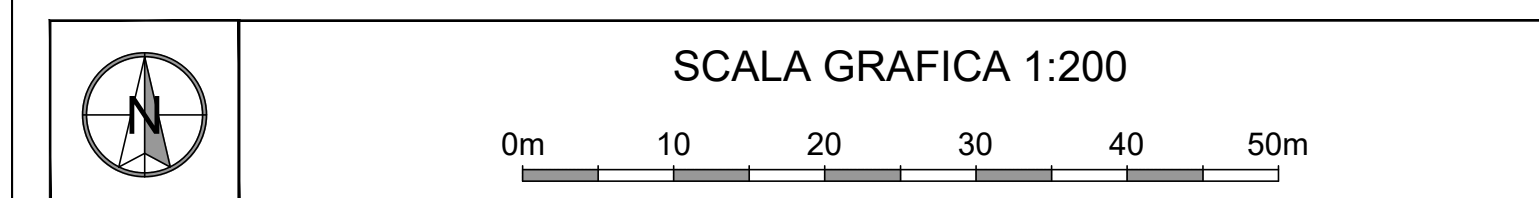

PROGETTO DEFINITIVO

CUP: H91J12000770005













CIG: 9524700F13

IMPIANTI ELETTROFERROVIARI DI LINEA
IMPIANTI SEMAFORICI

IMPIANTI SEMAFORICI
INCROCI SEMAFORIZZATI

Incrocio 10 - Via Padule

RAZIONE APPALTANTE COMUNE DI FIRENZE

DIRETTORE DEL SETTORE Ing. Michele Priore		AZIENDA COMUNALE - COMUNE DI FIRENZE DIRIGENTE E RAPP. Ing. Giacomo Bioli Pini										DEC. Ing. Andrea Adinolfi													
APPALTATORE												GRUPPO DI APPALTAZIONE													
MANDATARIA 												MANDATARIA 													
MANDANTI   Inspires the Next  <small>cometnet</small>												MANDANTI      Responsabile Integrazione Prestazioni Socialistiche Ing. Filippo Busola 												Progettista Ing. G. Parietti 	
Commessa												Scala													
F	L	4	2	D	E	I	E	S	E	0	1	S	1	0	P	L	0	1	B		1:200				
REVISIONE		DATA		DESCRIZIONE										SOCIETA'		REDATTO		VISTO		APPROVATO					
REV A		03/2024		PRIMA EMISSIONE										ETS		M. Pellegrianni		M. Cugini		G. Parietti					
REV B		12/2024		EMISSIONE PER CDS										ETS		M. Pellegrianni		M. Cugini		G. Parietti					