

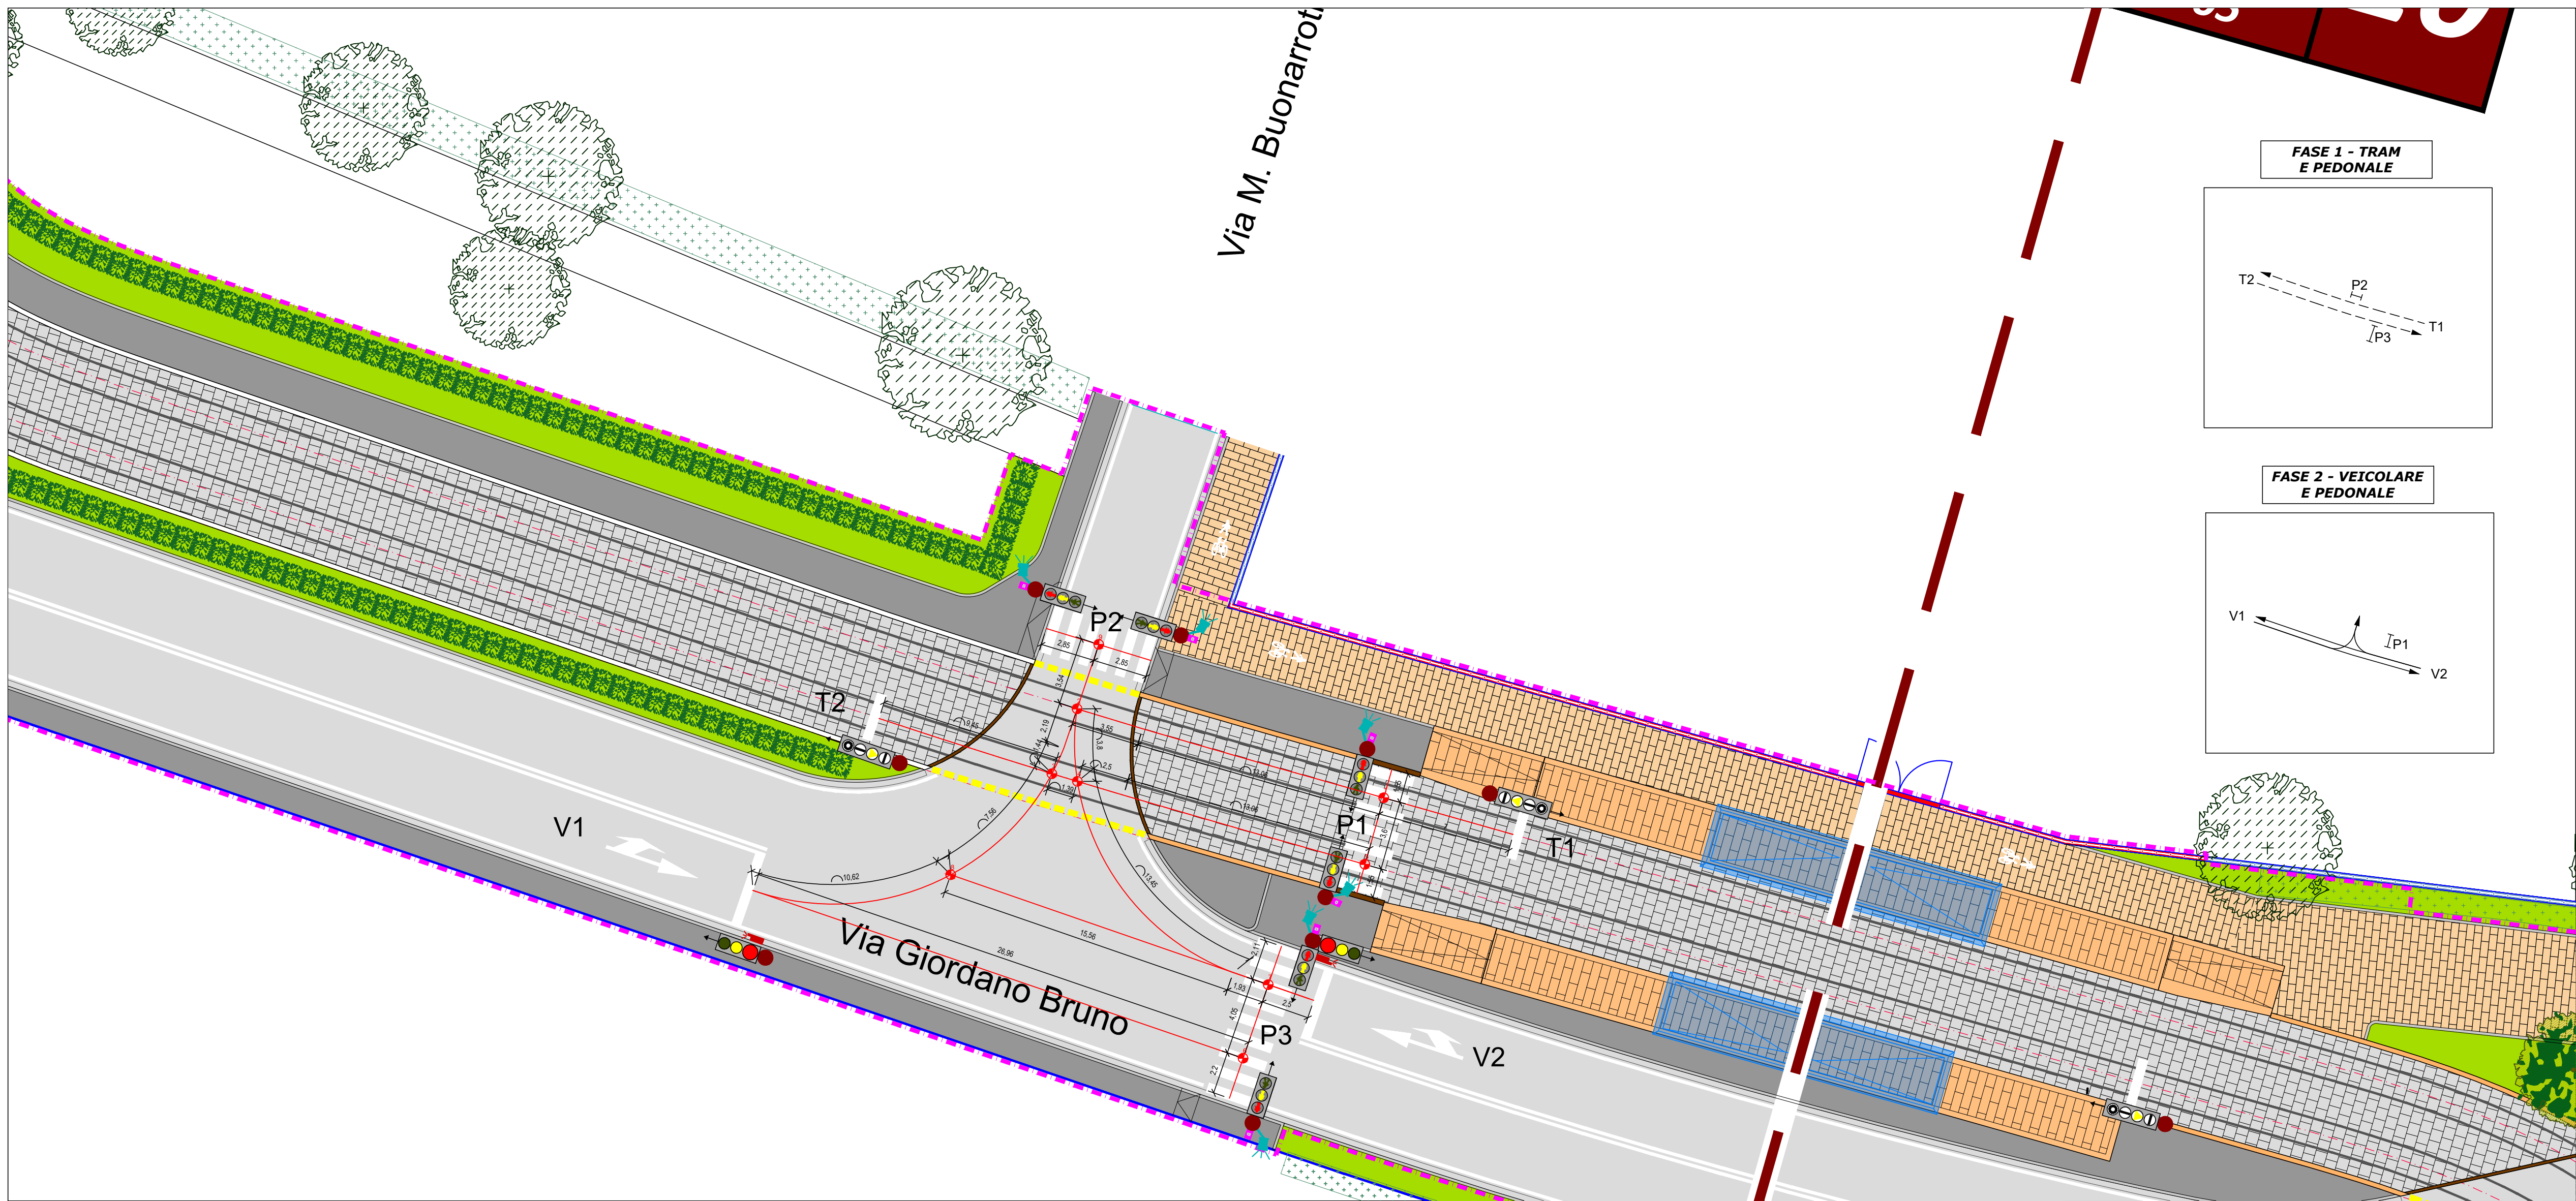


Incrocio 13 - Fermata Giordano Bruno e Via Buonarroti - Architettura e canalizzazioni
scala 1:200

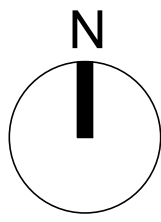


Incrocio 13 - Fermata Giordano Bruno e Via Buonarroti - Schema fasi e movimenti
scala 1:200

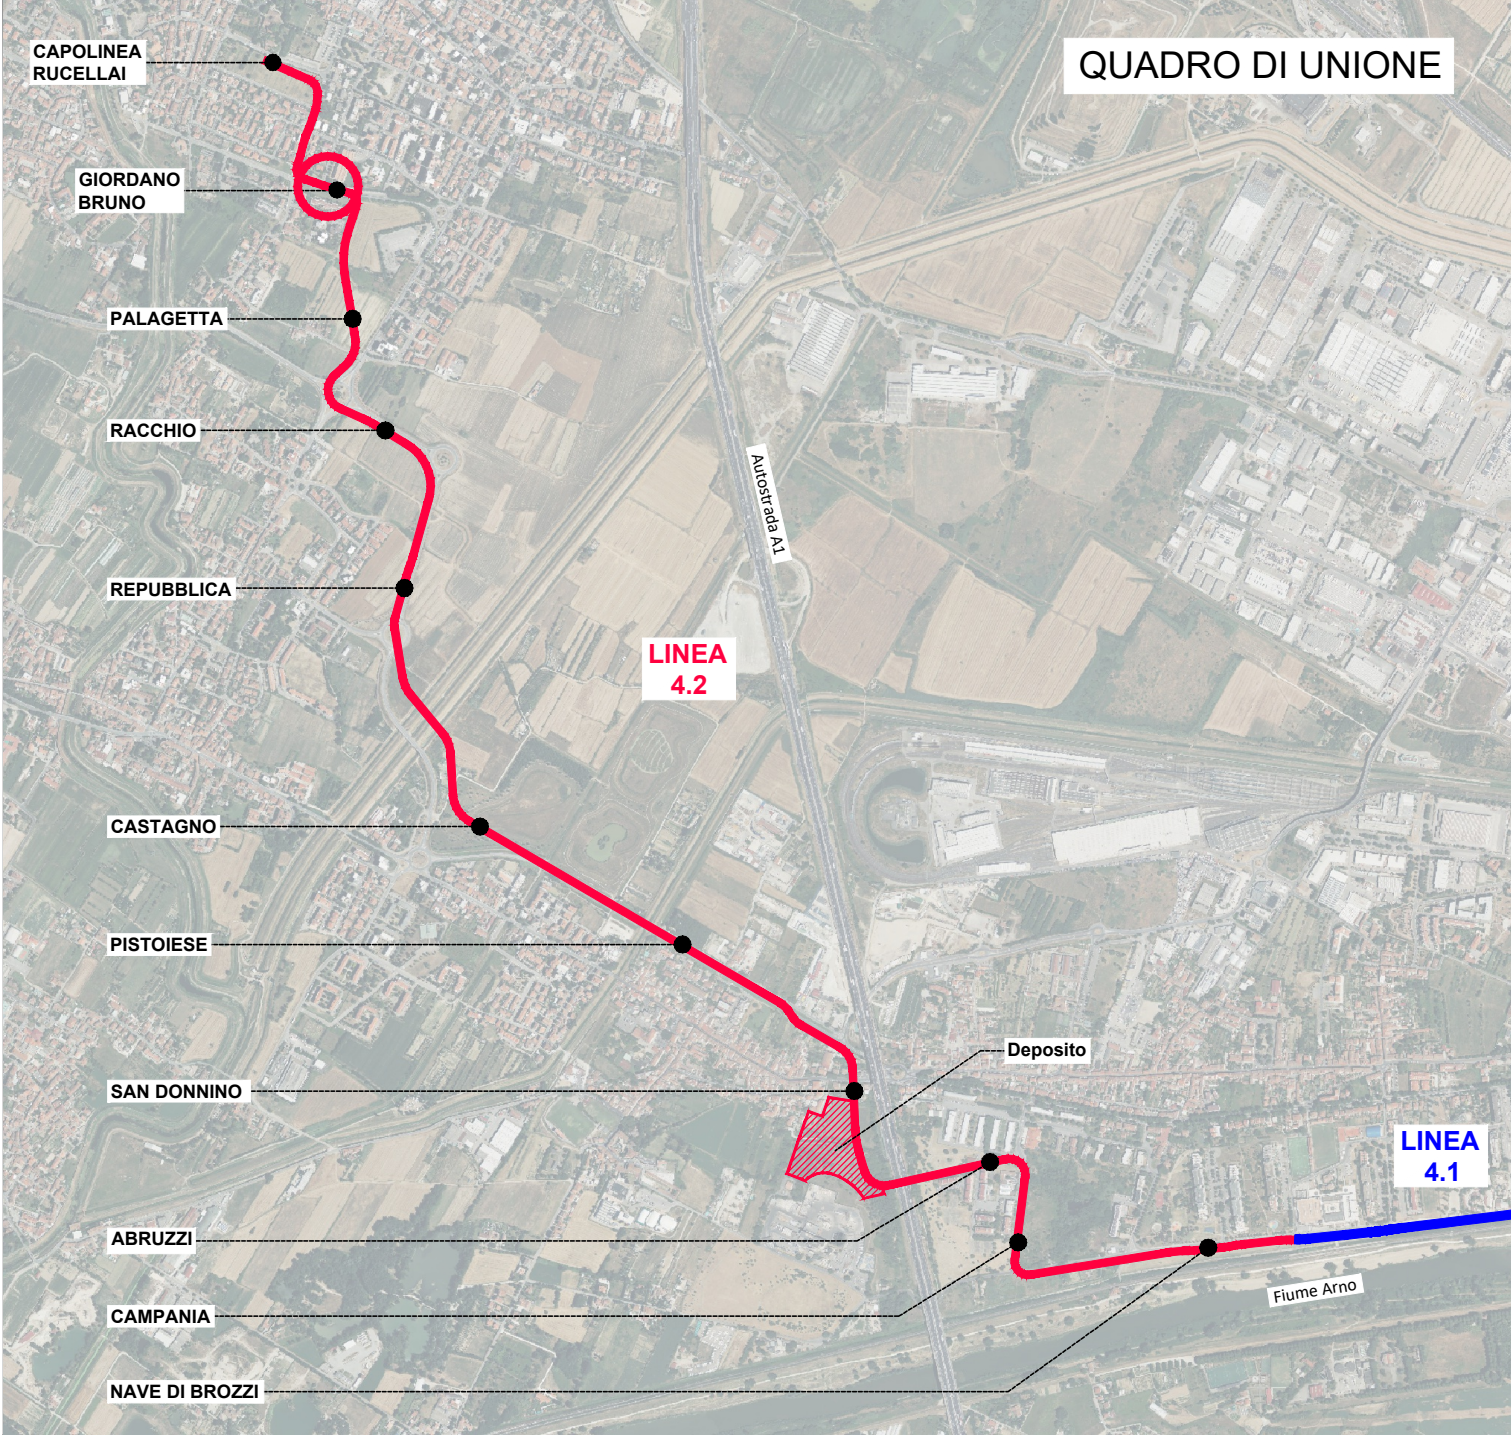

LEGENDA IMPIANTI SEMAFORICI	
	LANTERNA SEMAFORICA VEICOLARE DIAMETRO 200mm
	PANNELLO DI CONTRASTO DIMENSIONI 1350x600 mm
	LANTERNA SEMAFORICA PEDONALE DIAMETRO 200mm
	LANTERNA SEMAFORICA PER MEZZI DI TRASPORTO PUBBLICO DIAMETRO 200mm
	FRONTE LANTERNA SEMAFORICA
	LANTERNA SEMAFORICA LAMPEGGIANTE DI PRECEDENZA PEDONALE
	AVVISATORE ACUSTICO PER NON VEDENTI
	PULSANTE DI PRENOTAZIONE PEDONALE
	SENSORE VIDEO TERMICO (THERMICAM)
	PALINA SEMAFORICA
	PALINA SEMAFORICA CON PALO PASTORALE
	POZZETTO DI DERIVAZIONE IN CLS CON CHIUSINO IN GHISA (dimensioni interne 500x500 mm)
	CENTRALINA ARMADIO PER ESTERNO IN POLIESTERE DIMENSIONI 850x300x1200 mm
	TUBAZIONE INTERRATA IN PVC CORRUGATO Ø125
	LIMITE AREA INTERVENTO

NOTE GENERALI	
<ul style="list-style-type: none">Classe di resistenza dei chiusini<ul style="list-style-type: none">C250 in marciapiede;D400 su viabilità;Impianto semaforico in classe di isolamento II;	

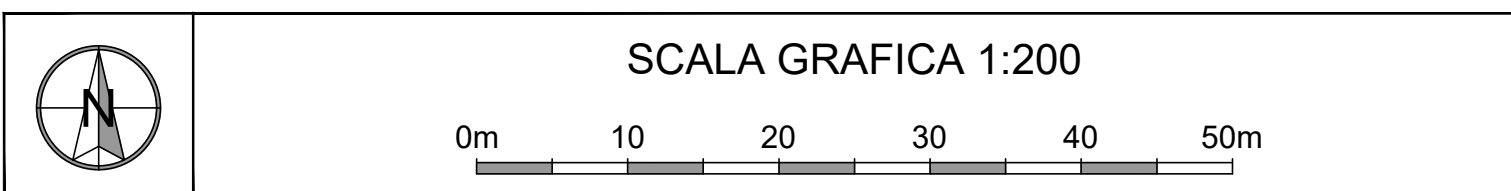

PROGETTO DEFINITIVO

CLUP: H911200770005 CIG: 9524700F13



IMPIANTI ELETTOFERROVIARI DI LINEA IMPIANTI SEMAFORICI INCROCI SEMAFORIZZATI Incrocio 13 - Fermata Giordano Bruno e Via Buonarroti

STAZIONE APPALTANTE - COMUNE DI FIRENZE		
DIRETTORE DEL SETTORE Ing. Michele Priore	DIRETTORE E RUP Ing. Giacomo Bioli Pini	DEC Ing. Andrea Adinolfi

APPALTATORE		GRUPPO DI PROGETTAZIONE	
MANDATARIA 	MANDATARIA 	MANDANTI 	MANDANTI

Commessa	Fase	Dati	Ambito	Disciplina	Attività	Parte d'opera	Tipologia	Progressivo	Rev.	Scala
F	L	4	2	D	E	I	S	E	0	1
REVISIONE	DATA	DESCRIZIONE	SOCIETÀ	REDATTO	VISTO	APPROVATO				
REV A	06/2024	PRIMA EMISSIONE	ETS	M. Pellegrinelli	M. Cugini	G. Parietti				
REV B	12/2024	EMISSIONE PER CDS	ETS	M. Pellegrinelli	M. Cugini	G. Parietti				

Il presente documento non potrà essere copiato, riprodotto o altrimenti pubblicato, in tutto o in parte, senza il consenso scritto del Comune di Firenze. Ogni utilizzo non autorizzato sarà perseguito a norma di legge. This document may not be copied, reproduced or published, either in part or in its entirety, without the written permission of the Comune di Firenze. Unauthorized use will be prosecuted by law.