

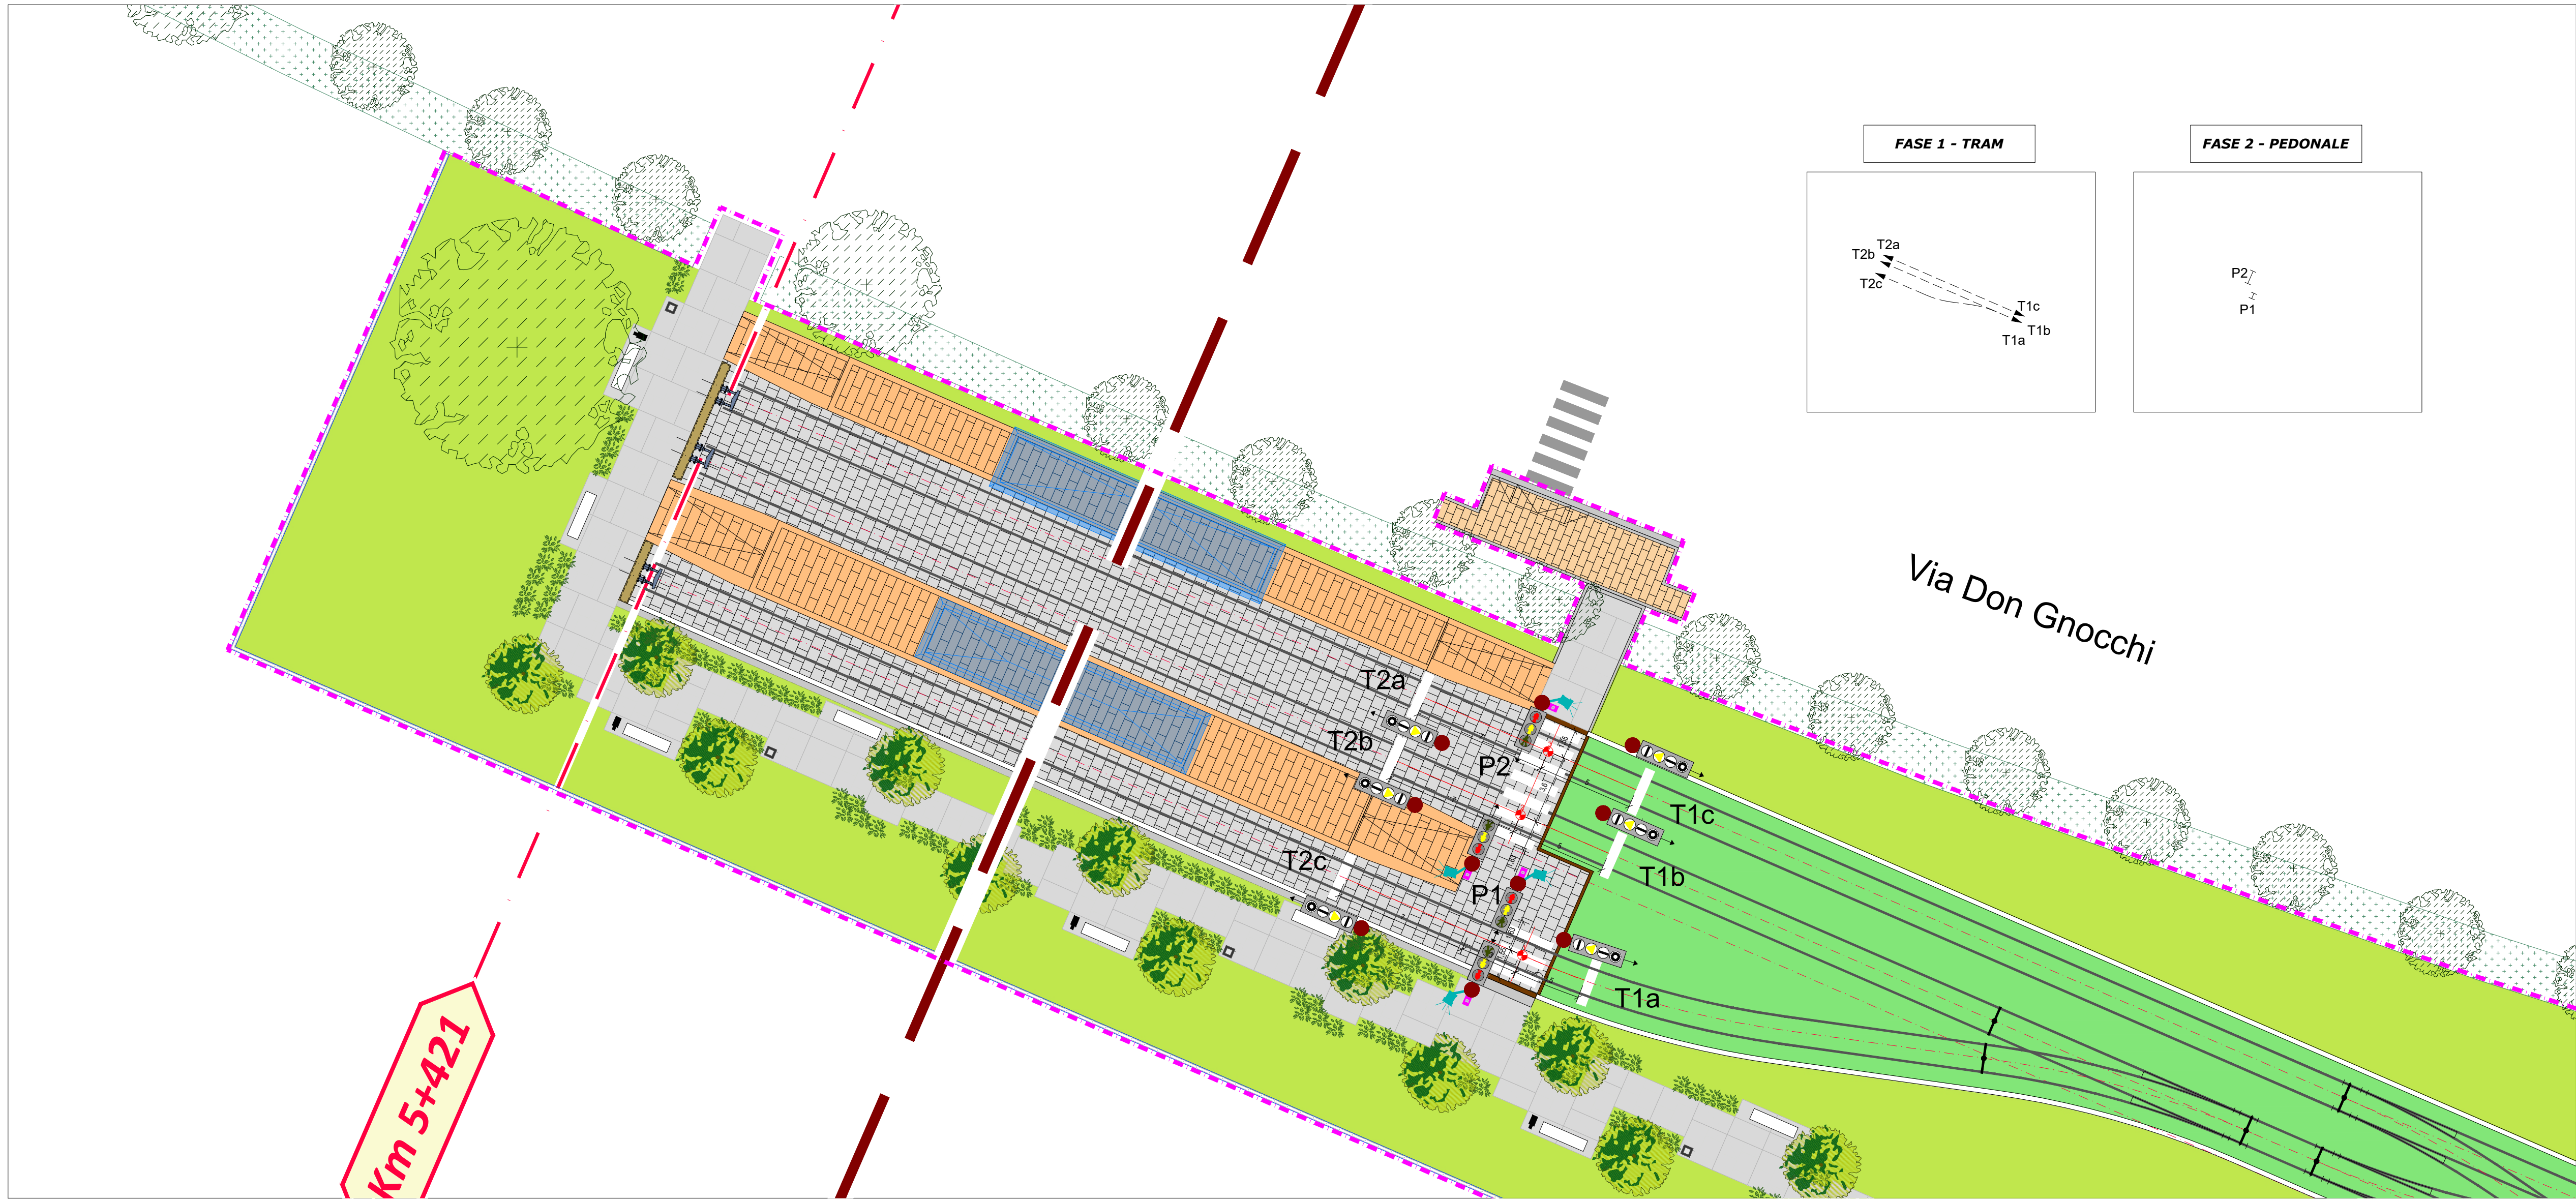


Incrocio 17 - Capolinea Rucellai - Architettura e canalizzazioni
scala 1:200

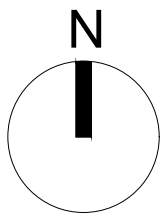

Incrocio 17 - Capolinea Rucellai - Schema fasi e movimenti
scala 1:200

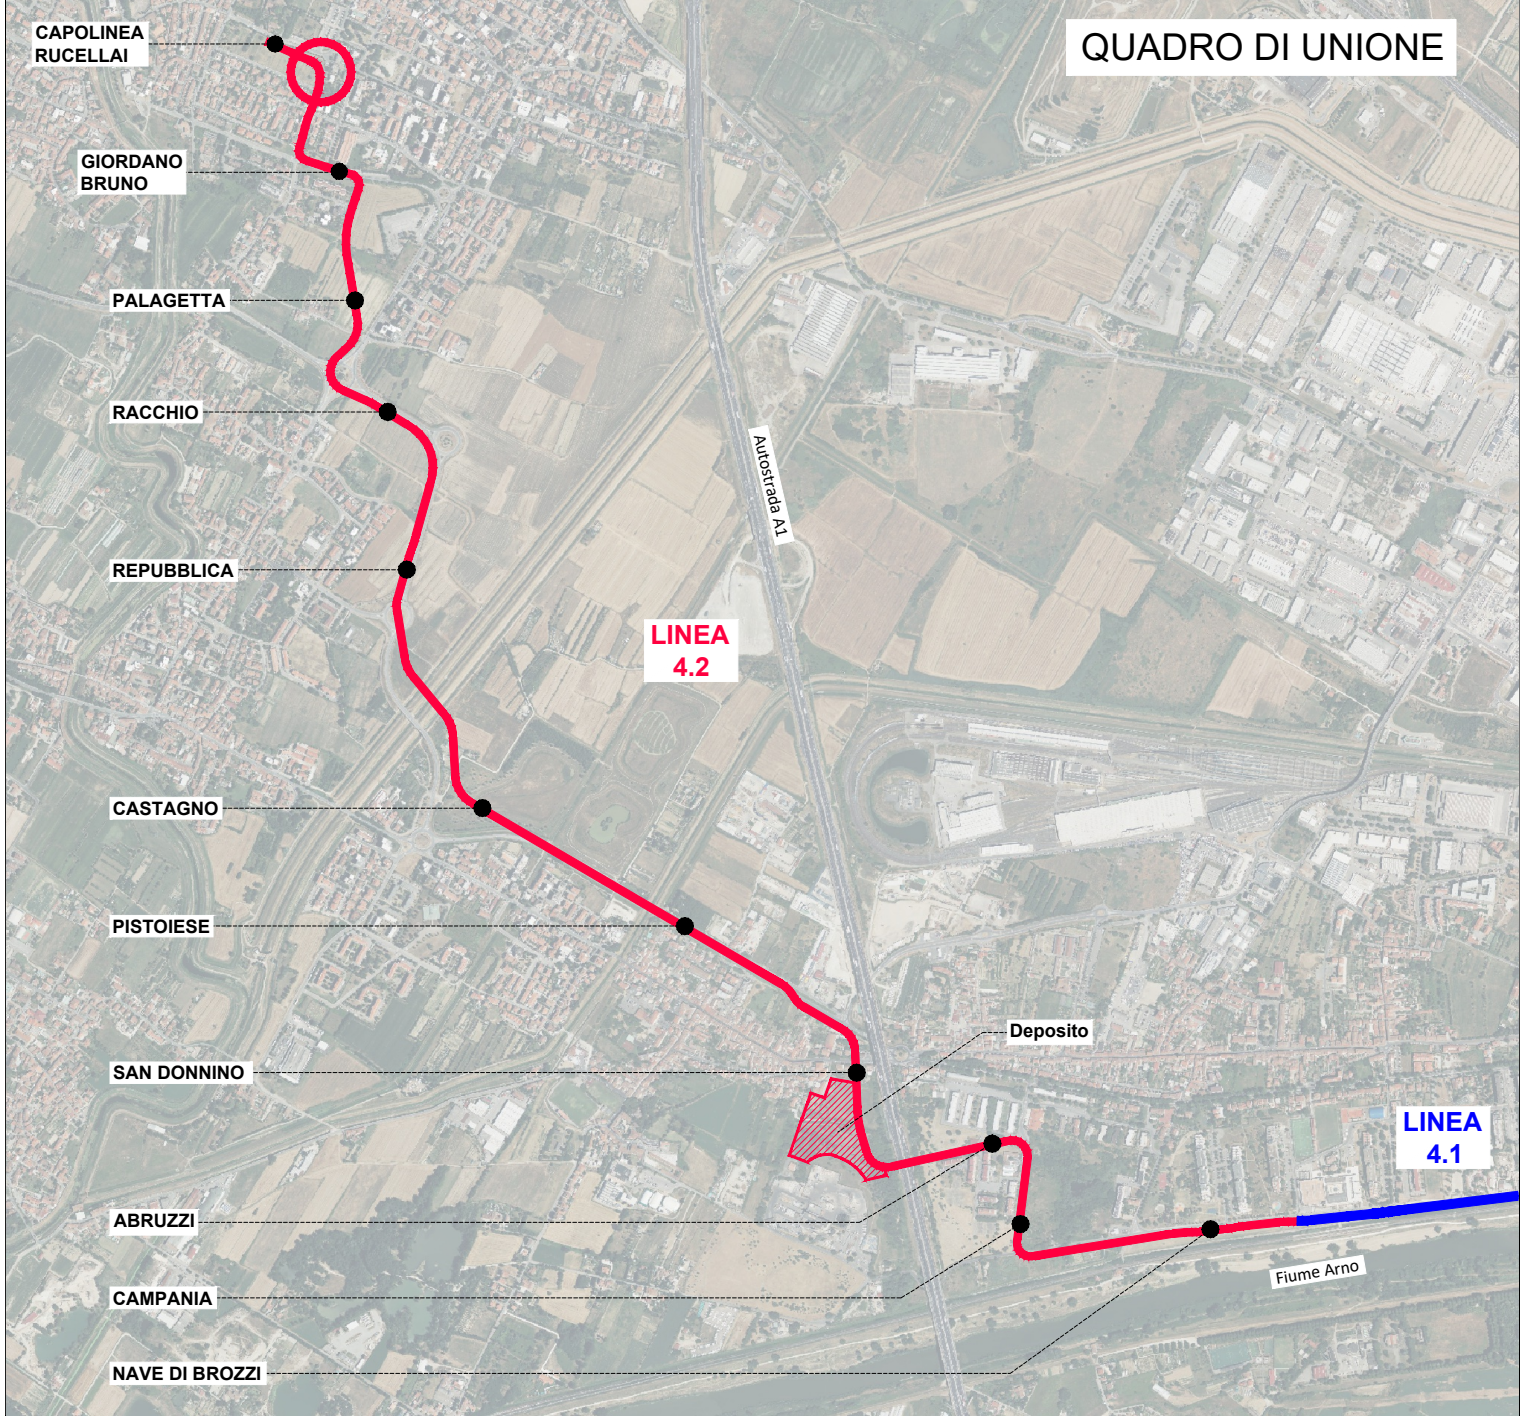


LEGENDA IMPIANTI SEMAFORICI

	LANTERNA SEMAFORICA VEICOLARE DIAMETRO 200mm
	PANNELLO DI CONTRASTO DIMENSIONI 1350x600 mm
	LANTERNA SEMAFORICA PEDONALE DIAMETRO 200mm
	LANTERNA SEMAFORICA PER MEZZI DI TRASPORTO PUBBLICO DIAMETRO 200mm
	FRONTE LANTERNA SEMAFORICA
	LANTERNA SEMAFORICA LAMPEGGIANTE DI PRECEDENZA PEDONALE
	AVVISATORE ACUSTICO PER NON VEDENTI
	PULSANTE DI PRENOTAZIONE PEDONALE
	SENSORE VIDEO TERMICO (THERMICAM)
	PALINA SEMAFORICA
	PALINA SEMAFORICA CON PALO PASTORALE
	POZZETTO DI DERIVAZIONE IN CLS CON CHIUSINO IN GHISA (dimensioni interne 500x500 mm)
	CENTRALINA ARMADIO PER ESTERNO IN POLIESTERE DIMENSIONI 650x300x1200 mm
	TUBAZIONE INTERRATA IN PVC CORRUGATO Ø125
	LIMITE AREA INTERVENTO

NOTE GENERALI

- Classe di resistenza dei chiusini
- C250 in marciapiede;
- D400 su viabilità;
- Impianto semaforico in classe di isolamento II.

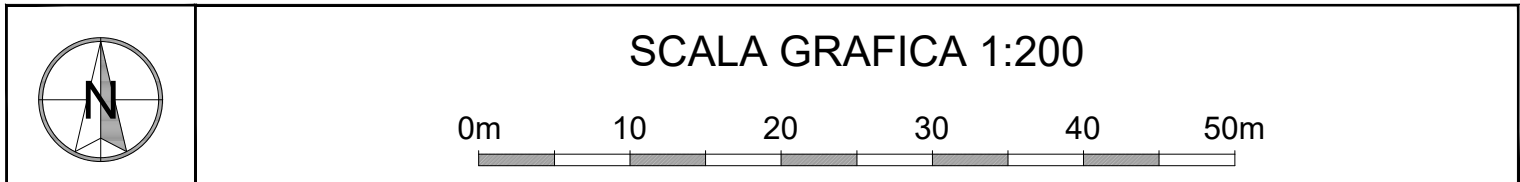












PROGETTO DEFINITIVO

CUP: H91J12000770005 CIG: 9524700F13



IMPIANTI ELETTRORFERROVIARI DI LINEA IMPIANTI SEMAFORICI INCROCI SEMAFORIZZATI Incrocio 17 - Capolinea Rucellai

STAZIONE APPALTANTE - COMUNE DI FIRENZE																		
DIRETTORE DEL SETTORE Ing. Michele Priore	DIC Ing. Andrea Adinolfi																	
APPALTATORE	GRUPPO DI PROGETTAZIONE																	
MANDATARIA	MANDATARIA																	
																		
MANDANTI	MANDANTI																	
  Inspire the Next  a member of the hilti group	 architectural - technological - industrial  ARCHITECTURE   Projectista Ing. G. Panetti 																	
Responsabile integrazione Prestazioni Specialistiche Ing. Filippo Boschi																		
																		
Commissa	Fase	Origine	Ambito	Disciplina	Attività	Parte d'opera	Tipologia	Progressivo	Rev.	Scala								
F	L	4	2	D	E	I	E	0	1	5	1	7	P	L	0	1	B	1:200
REVISIONE	DATA	DESCRIZIONE				SOCIETÀ	REDATTO	VISTO	APPROVATO									
REV A	06/2024	PRIMA EMISSIONE				ETS	M. Pellegrinelli	M. Cugini	G. Parietti									
REV B	12/2024	EMISSIONE PER CDS				ETS	M. Pellegrinelli	M. Cugini	G. Parietti									

Il presente documento non potrà essere copiato, riprodotto o altrimenti pubblicato, in tutto o in parte, senza il consenso scritto del Comune di Firenze. Ogni utilizzo non autorizzato sarà perseguito a norma di legge.
This document may not be copied, reproduced or published, in part or in its entirety, without the written permission of Comune di Firenze. Unauthorized use will be prosecuted by law.