

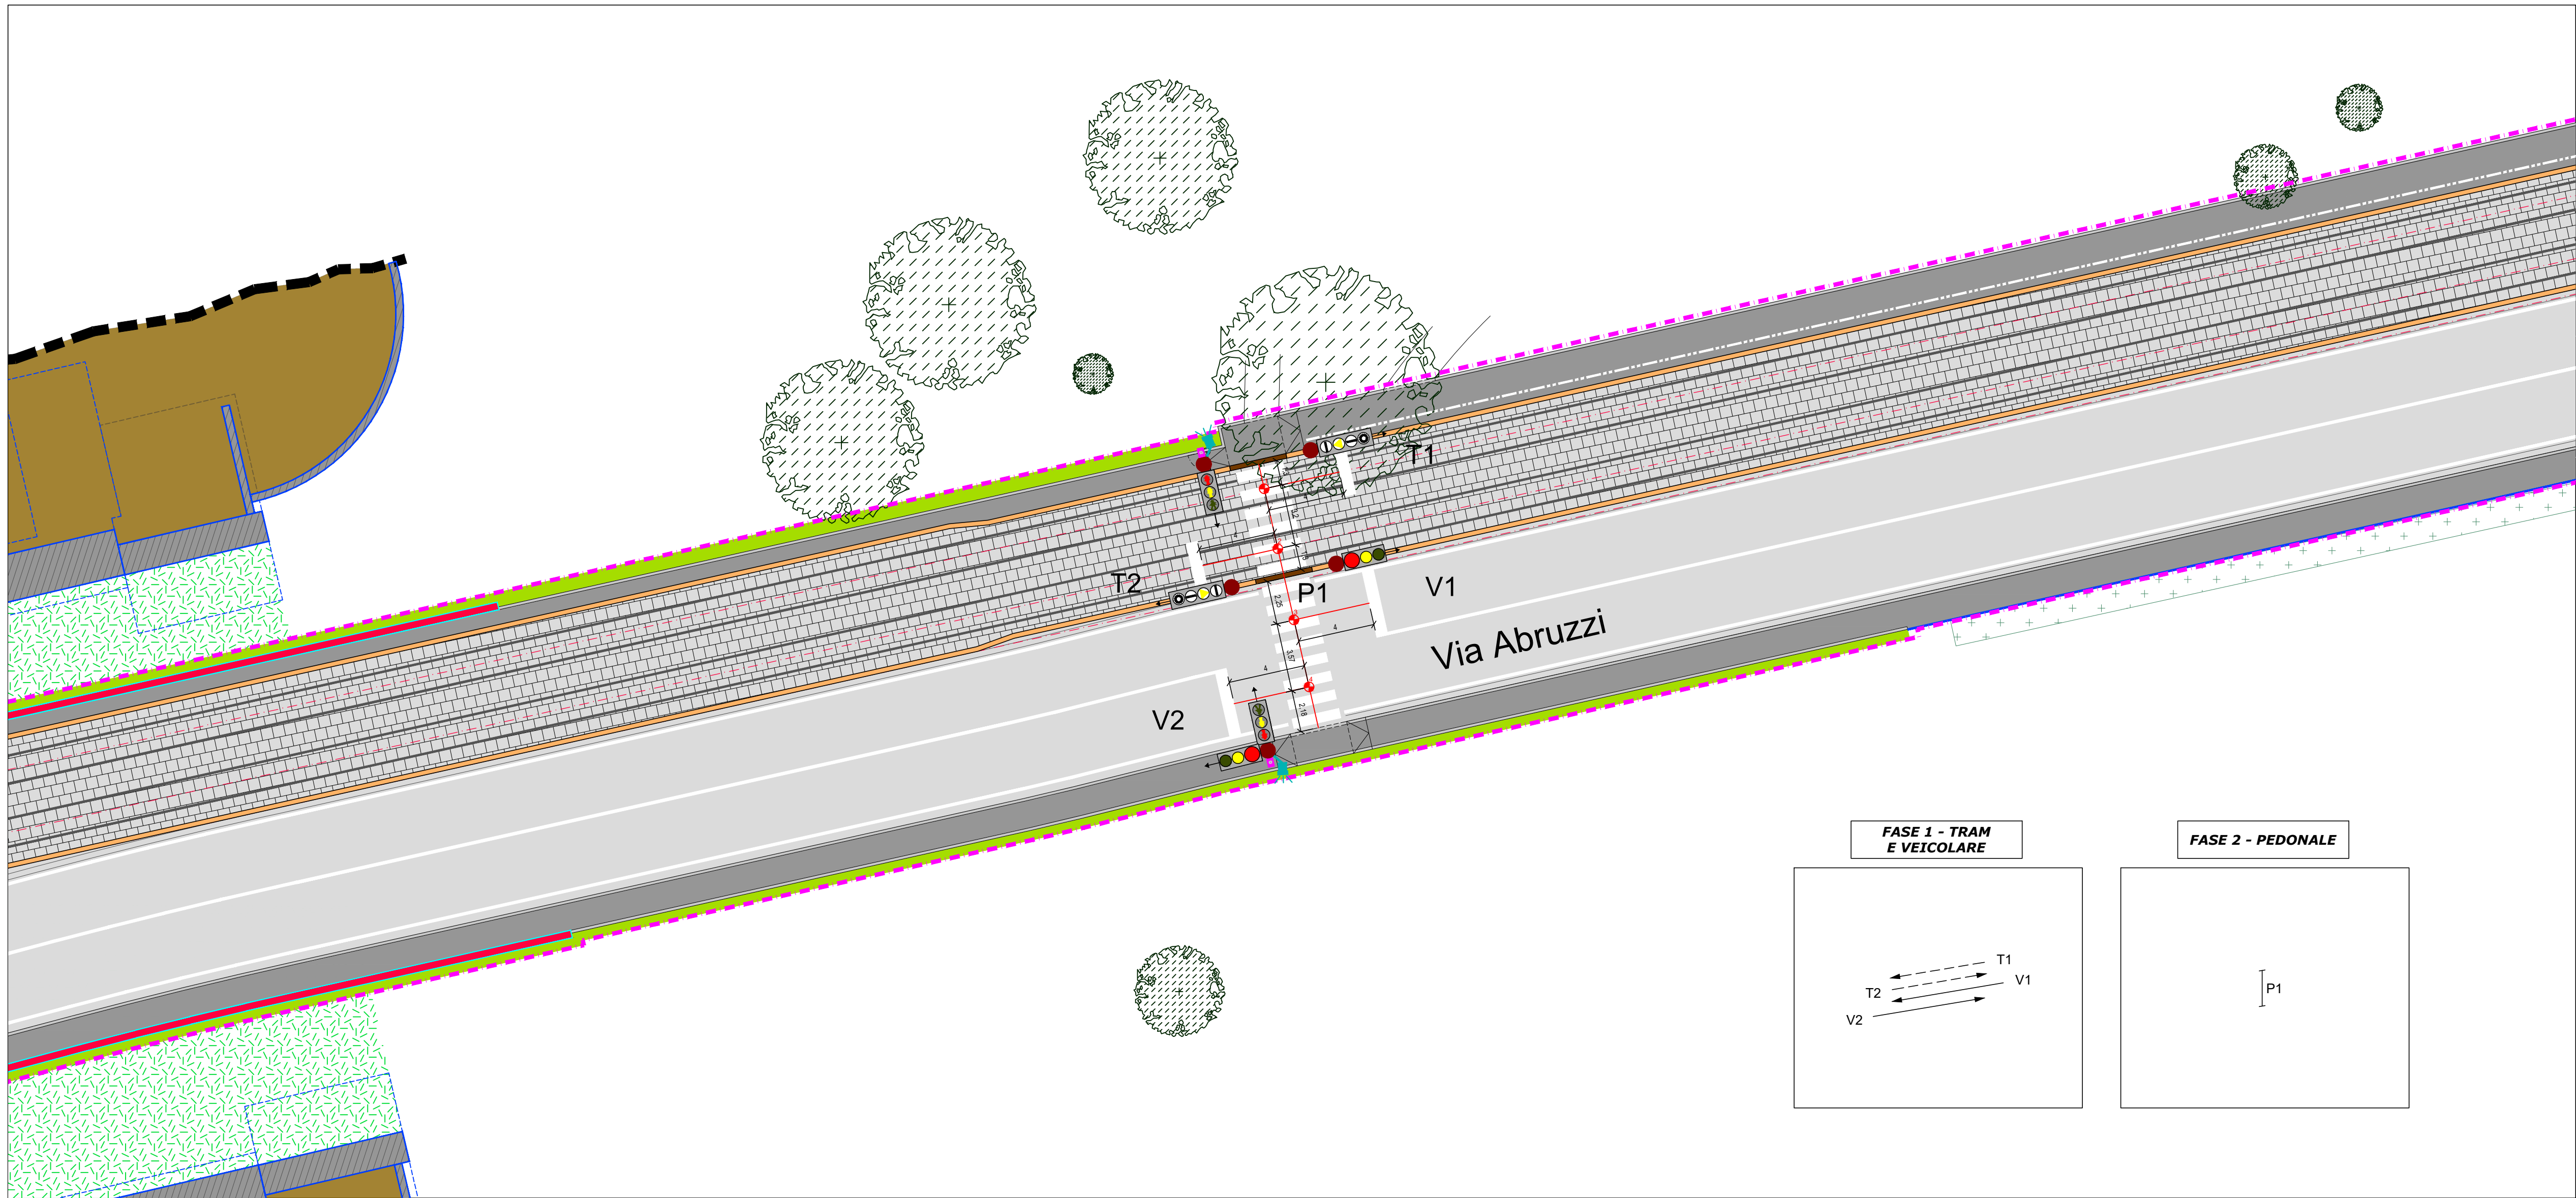


Incrocio 5 - Attraversamento pedonale - Architettura e canalizzazioni
scala 1:200

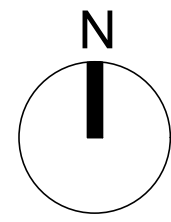

Incrocio 5 - Attraversamento pedonale - Schema fasi e movimenti
scala 1:200

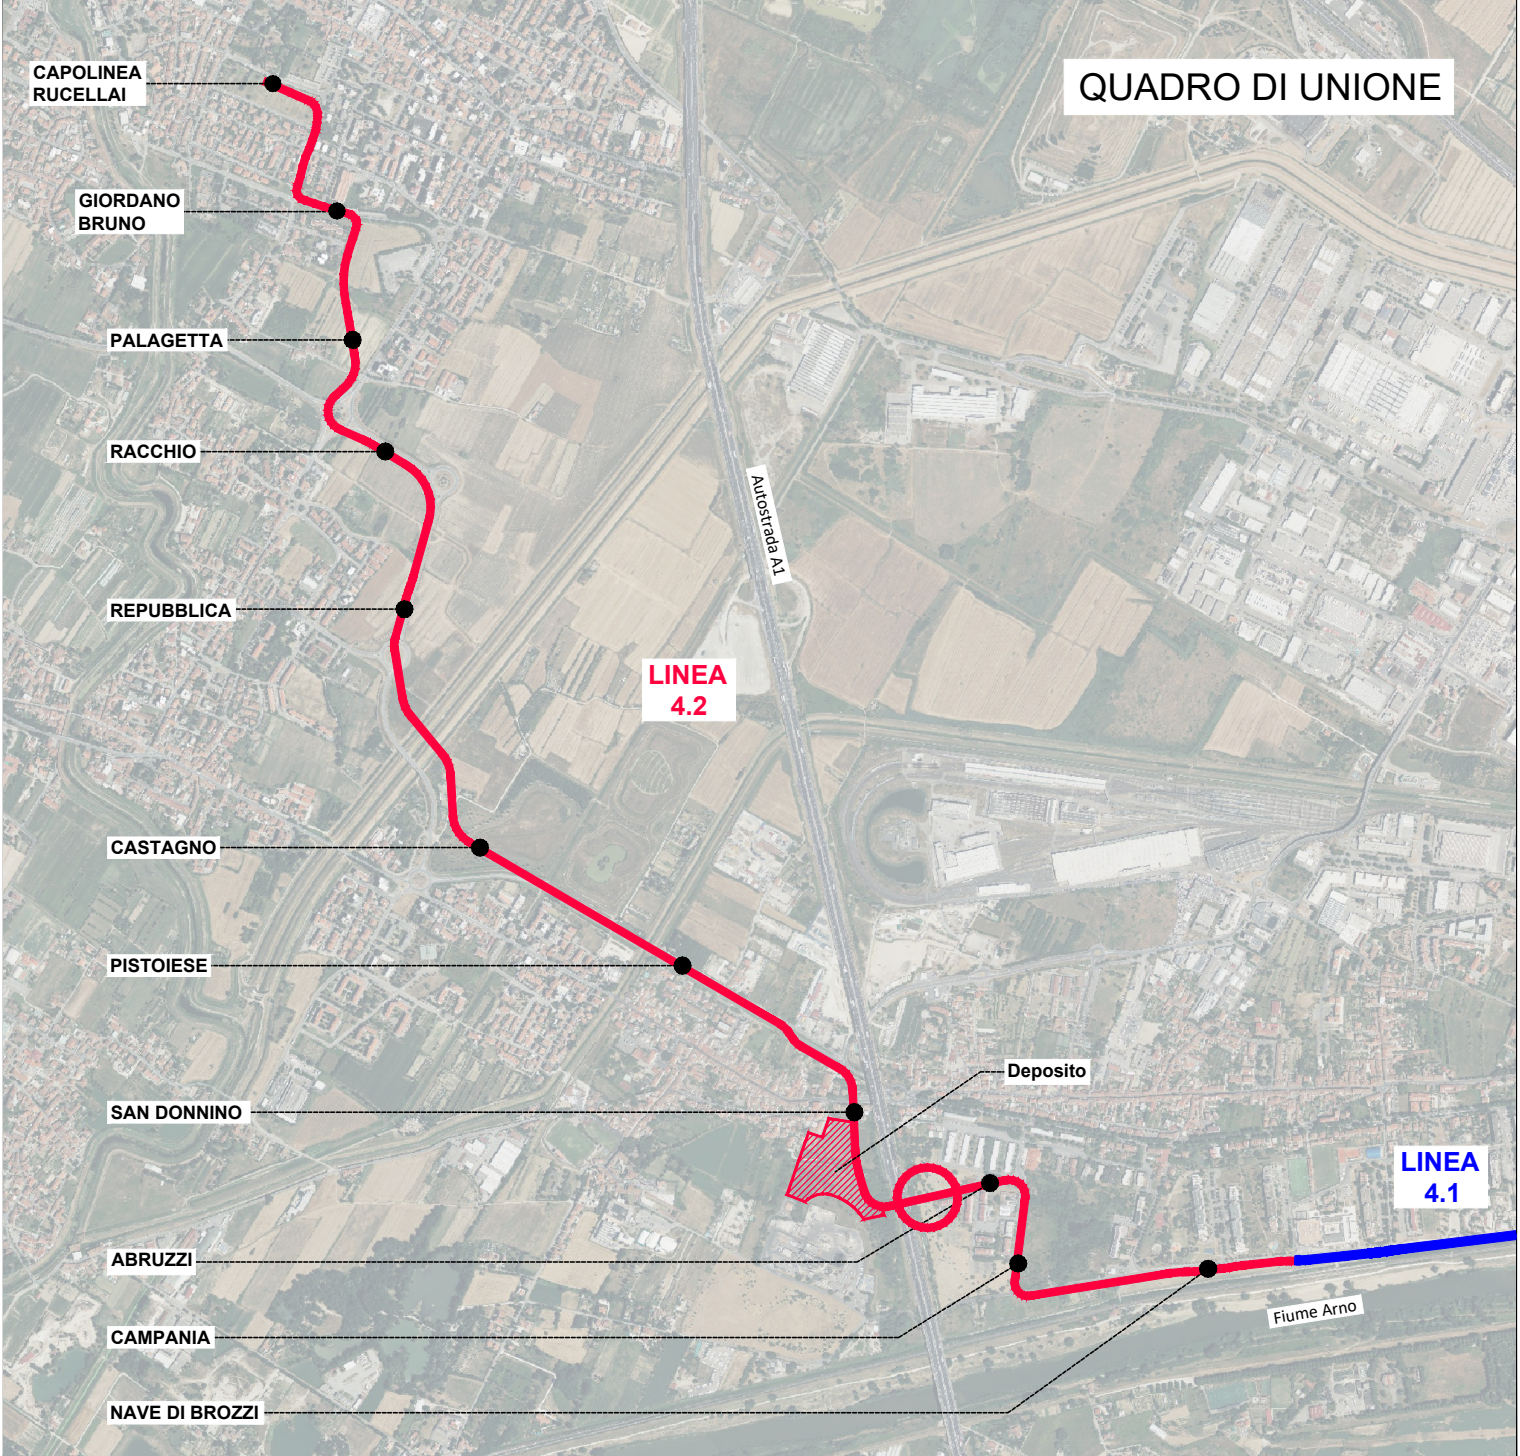


LEGENDA IMPIANTI SEMAFORICI

	LANTERNA SEMAFORICA VEICOLARE DIAMETRO 200mm
	PANNELLO DI CONTRASTO DIMENSIONI 1350x600 mm
	LANTERNA SEMAFORICA PEDONALE DIAMETRO 200mm
	LANTERNA SEMAFORICA PER MEZZI DI TRASPORTO PUBBLICO DIAMETRO 200mm
	FRONTE LANTERNA SEMAFORICA
	LANTERNA SEMAFORICA LAMPEGGIANTE DI PRECEDENZA PEDONALE
	AVVISATORE ACUSTICO PER NON VEDENTI
	PULSANTE DI PRENOTAZIONE PEDONALE
	SENSORE VIDEO TERMICO (THERMICAM)
	PALINA SEMAFORICA
	PALINA SEMAFORICA CON PALO PASTORALE
	POZZETTO DI DERIVAZIONE IN CLS CON CHIUSINO IN GHISA (dimensioni interne 500x500 mm)
	CENTRALINA ARMADIO PER ESTERNO IN POLIESTERE DIMENSIONI 850x300x1200 mm
	TUBAZIONE INTERRATA IN PVC CORRUGATO Ø125
	LIMITE AREA INTERVENTO

NOTE GENERALI

- Classe di resistenza dei chiusini
 - C250 in marciapiede;
 - D400 su viabilità;
- Impianto semaforico in classe di isolamento II;

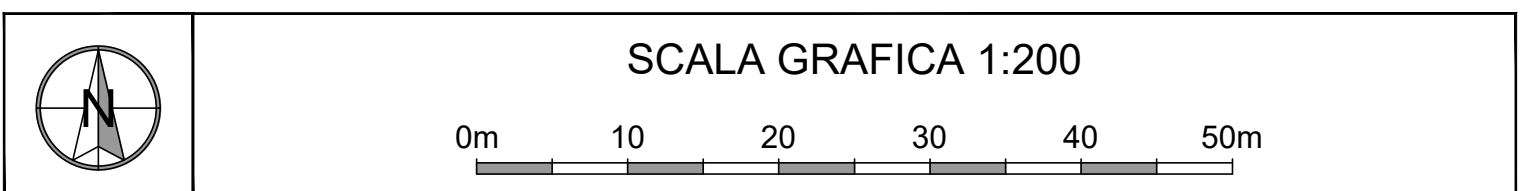










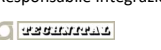

PROGETTO DEFINITIVO

CLUP: H911200770005

CIG: 9524700F13



IMPIANTI ELETTROFERROVIARI DI LINEA IMPIANTI SEMAFORICI INCROCI SEMAFORIZZATI Incrocio 5 - Attraversamento pedonale

DIRETTORE DEL SETTORE Ing. Michele Priore		STAZIONE APPALTANTE - COMUNE DI FIRENZE DIRIGENTE E RUP Ing. Giacomo Bioli Pini				DEC Ing. Andrea Adinolfi				
APPALTATORE		GRUPPO DI PROGETTAZIONE								
MANDATARIA 		MANDATARIA 								
MANDANTI   		MANDANTI    								
		Responsabile integrazione Prestazioni Specialistiche  Ing. Filippo Busola				Progettista  Ing. G. Parietti				
Commessa	Fase	Disegno	Ambito	Disciplina	Attività	Parte d'opera	Tipologia	Progressivo	Rev.	Scala
P L 4 2	D E I E	S E 0 1	S O 1	S O 1	S O 1	S O 1	S P L 0	I 1 B		1:200
REVISIONE	DATA	DESCRIZIONE			SOCIETÀ	REDATTO	VISTO	APPROVATO		
REV A	03/2024	PRIMA EMISSIONE			ETS	M. Pellegrinelli	M. Cugini	G. Parietti		
REV B	12/2024	EMISSIONE PER CDS			ETS	M. Pellegrinelli	M. Cugini	G. Parietti		

Il presente documento non potrà essere copiato, riprodotto o altrimenti pubblicato, in tutto o in parte, senza il consenso scritto del Comune di Firenze. Ogni utilizzo non autorizzato sarà perseguito a norma di legge. Questo documento non può essere copiato, riprodotto o altrimenti pubblicato, in tutto o in parte, senza il consenso scritto del Comune di Firenze. Qualsiasi utilizzo non autorizzato sarà perseguito a norma di legge.