



Incrocio 7 - S.R. 66 - Architettura e canalizzazioni
scala 1:200




Incrocio 7 - S.R. 66 - Schemi fasi e movimenti
scala 1:200

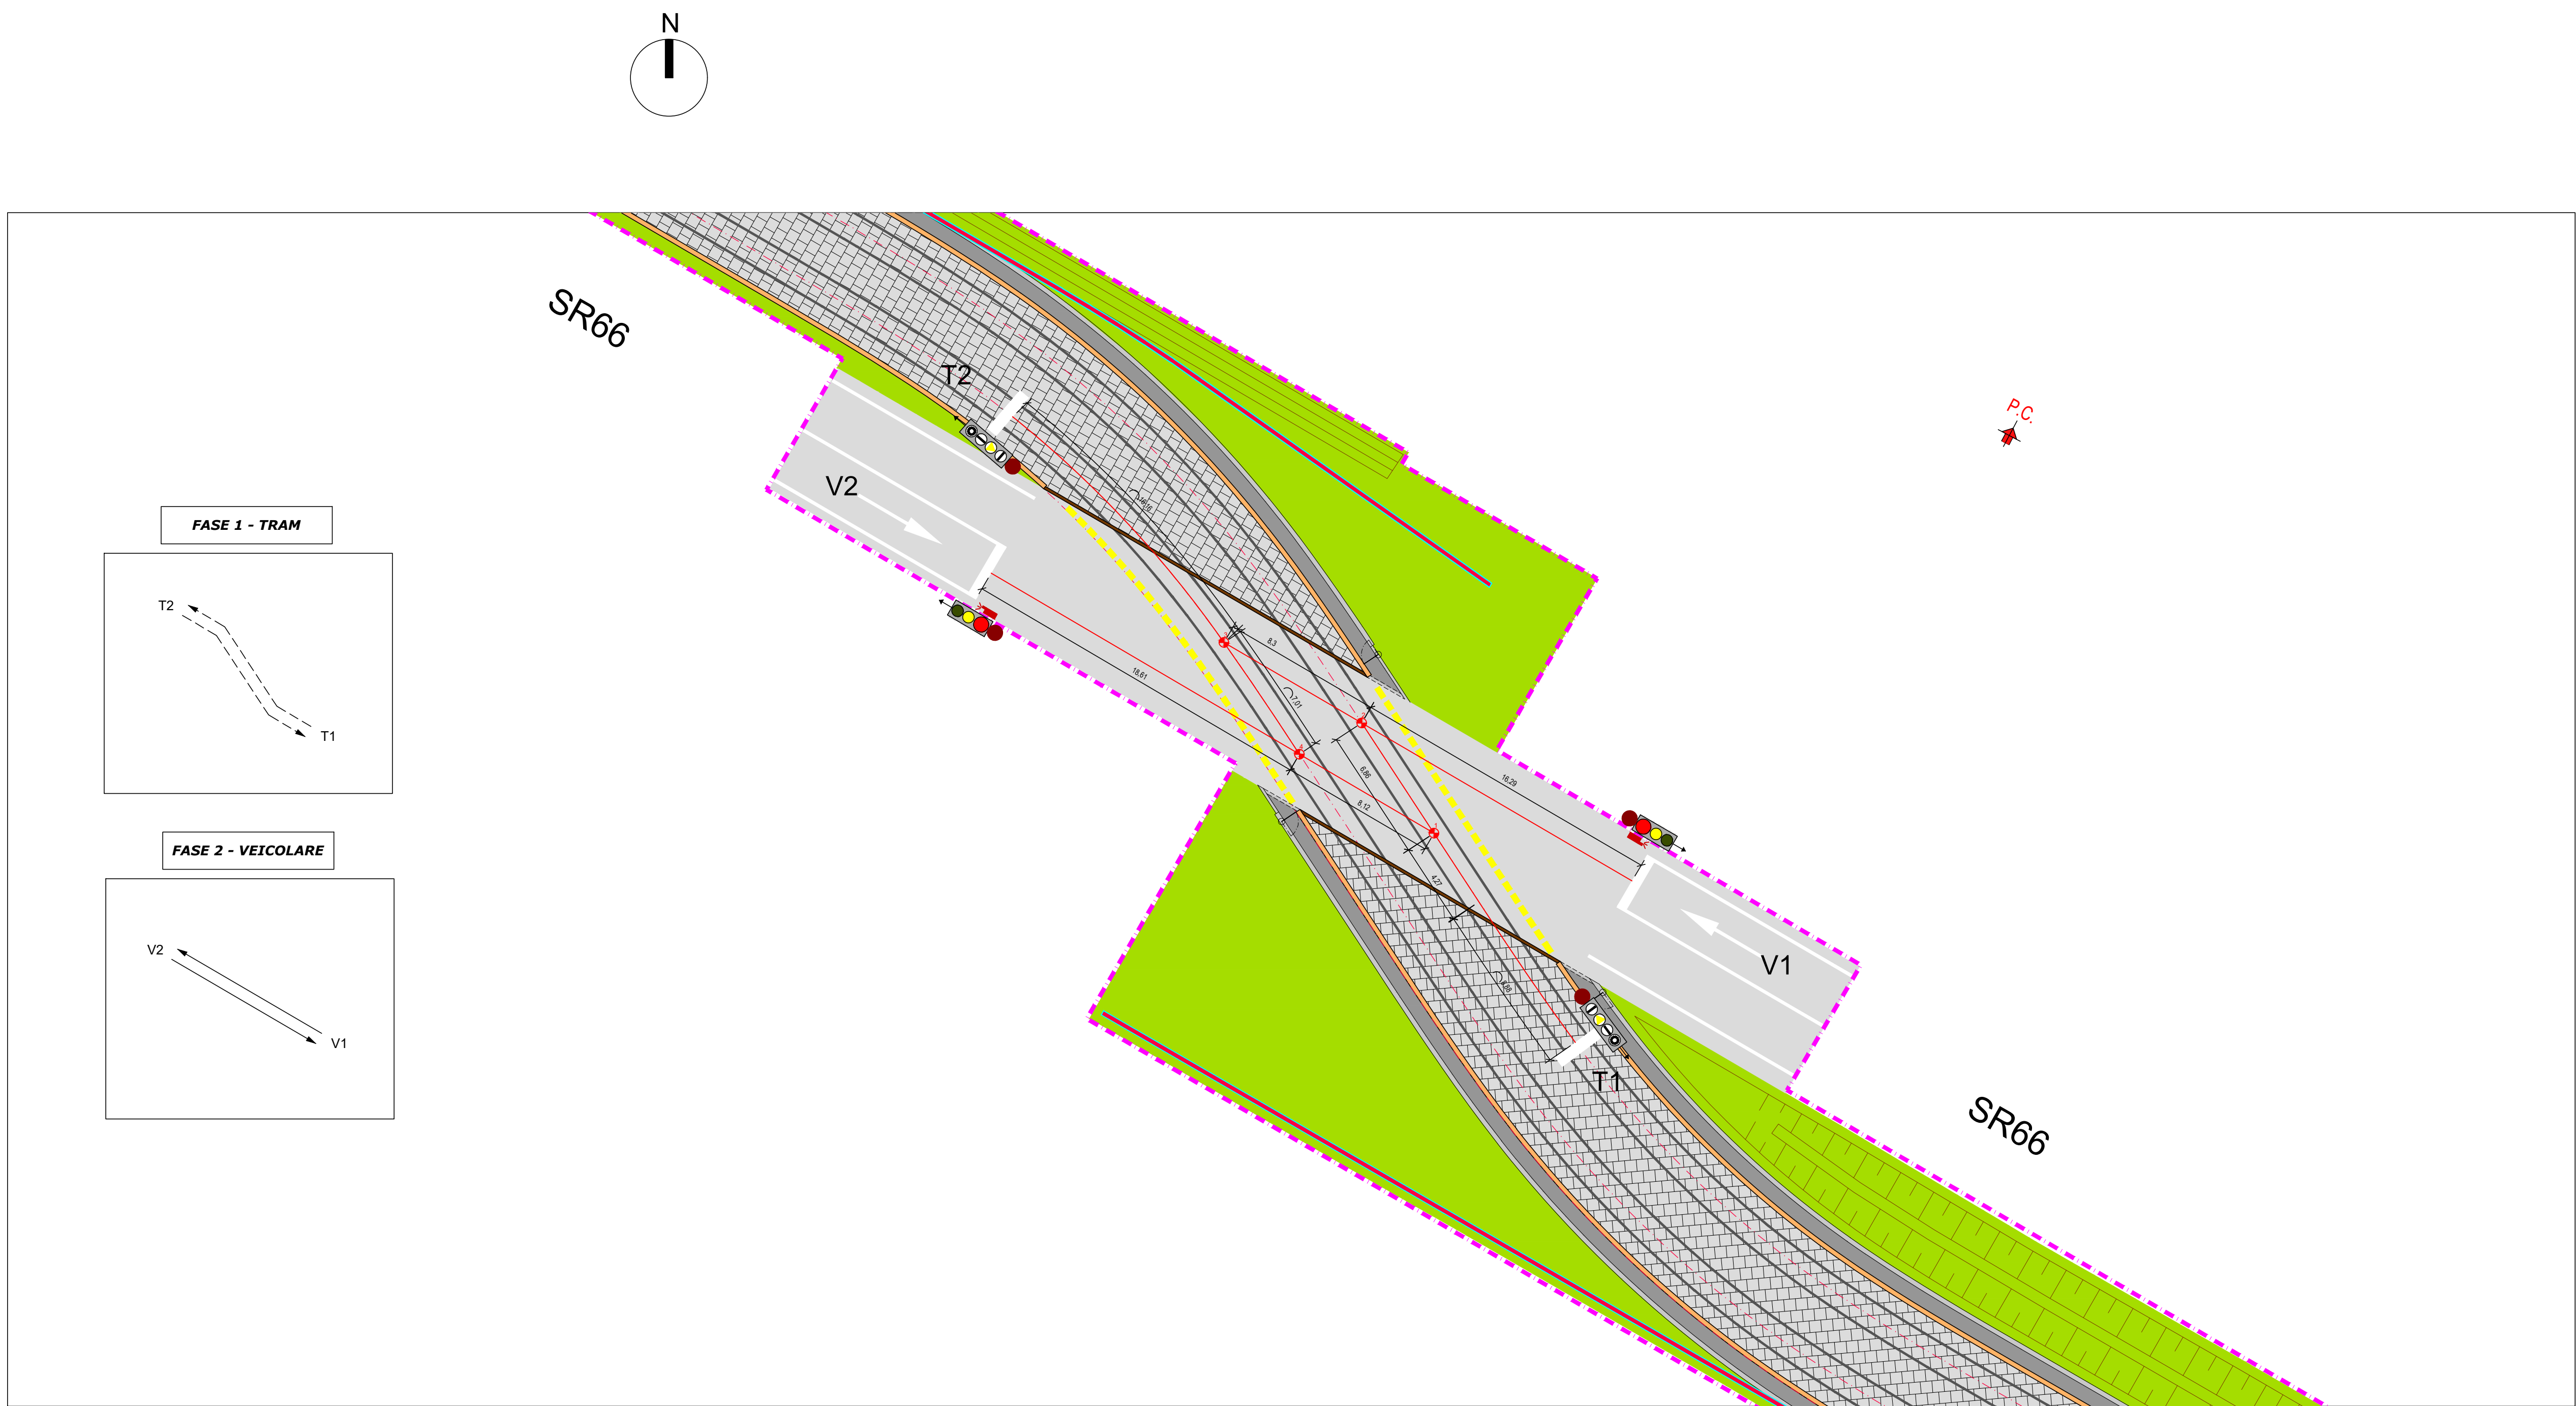

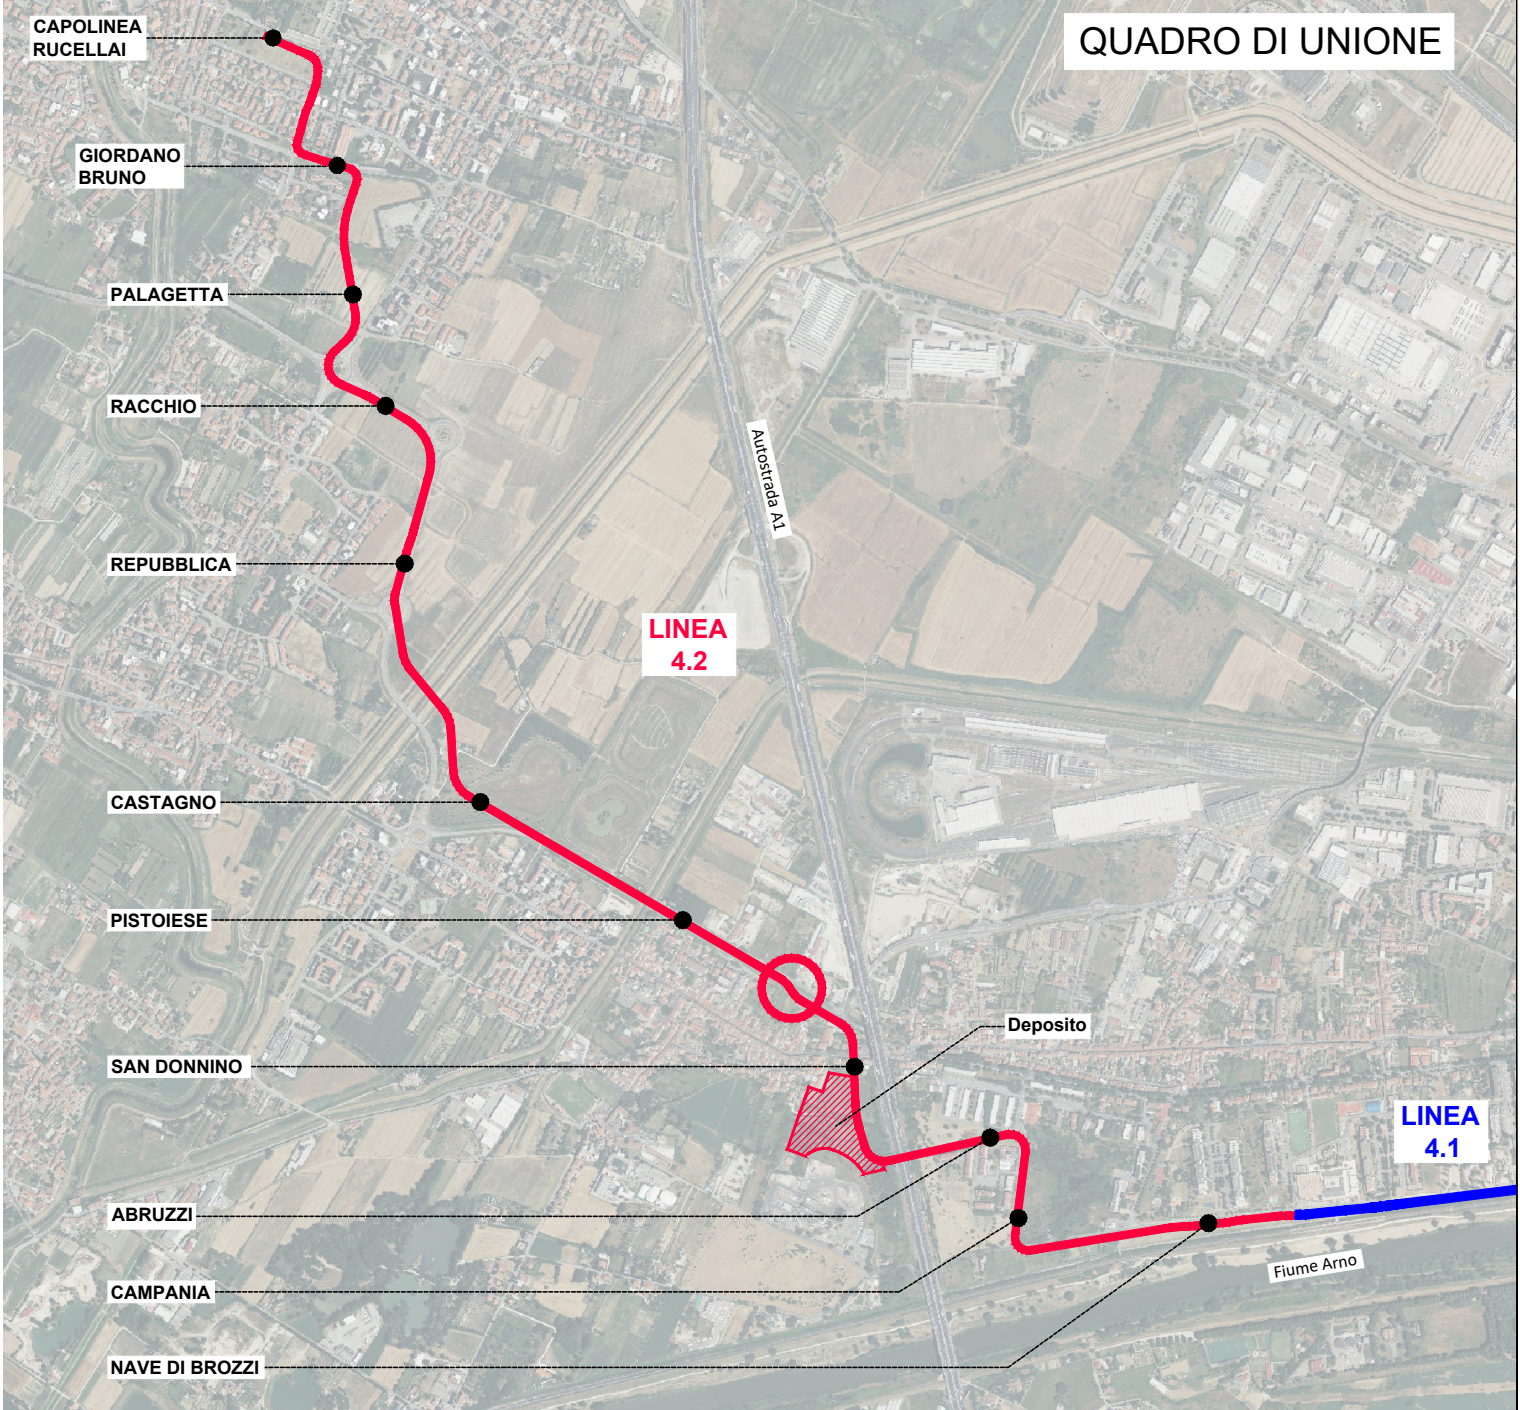



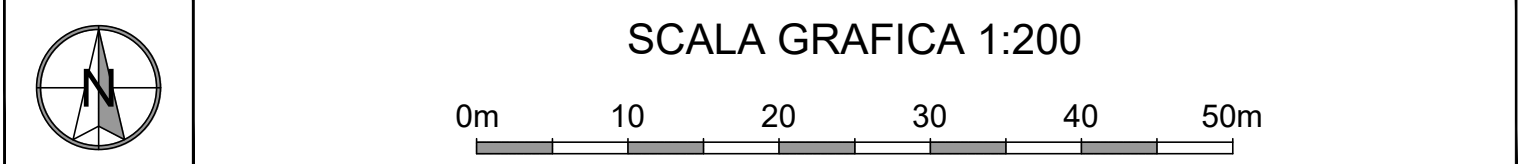






LEGENDA IMPIANTI SEMAFORICI	
	LANTERNA SEMAFORICA VEICOLARE DIAMETRO 200mm
	PANNELLO DI CONTRASTO DIMENSIONI 1350x600 mm
	LANTERNA SEMAFORICA PEDONALE DIAMETRO 200mm
	LANTERNA SEMAFORICA PER MEZZI DI TRASPORTO PUBBLICO DIAMETRO 200mm
	FRONTE LANTERNA SEMAFORICA
	LANTERNA SEMAFORICA LAMPEGGIANTE DI PRECEDENZA PEDONALE
	AVVISATORE ACUSTICO PER NON VEDENTI
	PULSANTE DI PRENOTAZIONE PEDONALE
	SENSORE VIDEO TERMICO (THERMICAM)
	PALINA SEMAFORICA
	PALINA SEMAFORICA CON PALO PASTORALE
	POZZETTO DI DERIVAZIONE IN CLS CON CHIUSINO IN GHISA (dimensioni interne 500x500 mm)
	CENTRALINA ARMADIO PER ESTERNO IN POLIESTERE DIMENSIONI 850x300x1200 mm
	TUBAZIONE INTERRATA IN PVC CORRUGATO Ø125
	LIMITE AREA INTERVENTO

NOTE GENERALI
<ul style="list-style-type: none">Classe di resistenza dei chiusini<ul style="list-style-type: none">C250 in marciapiede;D400 su viabilità;Impianto semaforico in classe di isolamento II;



PROGETTO DEFINITIVO



IMPIANTI ELETTROFERROVIARI DI LINEA IMPIANTI SEMAFORICI INCROCI SEMAFORIZZATI Incrocio 7 - S.R. 66										
STAZIONE APPALTANTE - COMUNE DI FIRENZE										
DIRETTORE DEL SETTORE Ing. Michele Priore					DIRIGENTE E RUP Ing. Giacomo Bioli Pini			DEC Ing. Andrea Adinolfi		
APPALTATORE					GRUPPO DI PROGETTAZIONE					
MANDATARIA 					MANDATARIA 					
MANDANTI   					MANDANTI     					
					Responsabile progettazione Progettazione Specifica Ing. Filippo Busola			Responsabile Ing. G. Parietti		
										
Commessa										
F	L	4	2	D	E	I	E	S	E	0
1										
2										
3										
4										
5										
6										
7										
8										
9										
0										
1										
2										
3										
4										
5										
6										
7										
8										
9										
0										
1										
2										
3										

Il presente documento non potrà essere copiato, riprodotto o altrimenti pubblicato, in tutto o in parte, senza il consenso scritto del Comune di Firenze. Ogni utilizzo non autorizzato sarà perseguito a norma di legge. Questo documento non può essere copiato, riprodotto o altrimenti pubblicato, in tutto o in parte, senza il consenso scritto del Comune di Firenze. Qualsiasi utilizzo non autorizzato sarà perseguito a norma di legge.