



Incrocio 8 - Rotonda Via C.A. Dalla Chiesa - Architettura e canalizzazioni
Scala 1:200


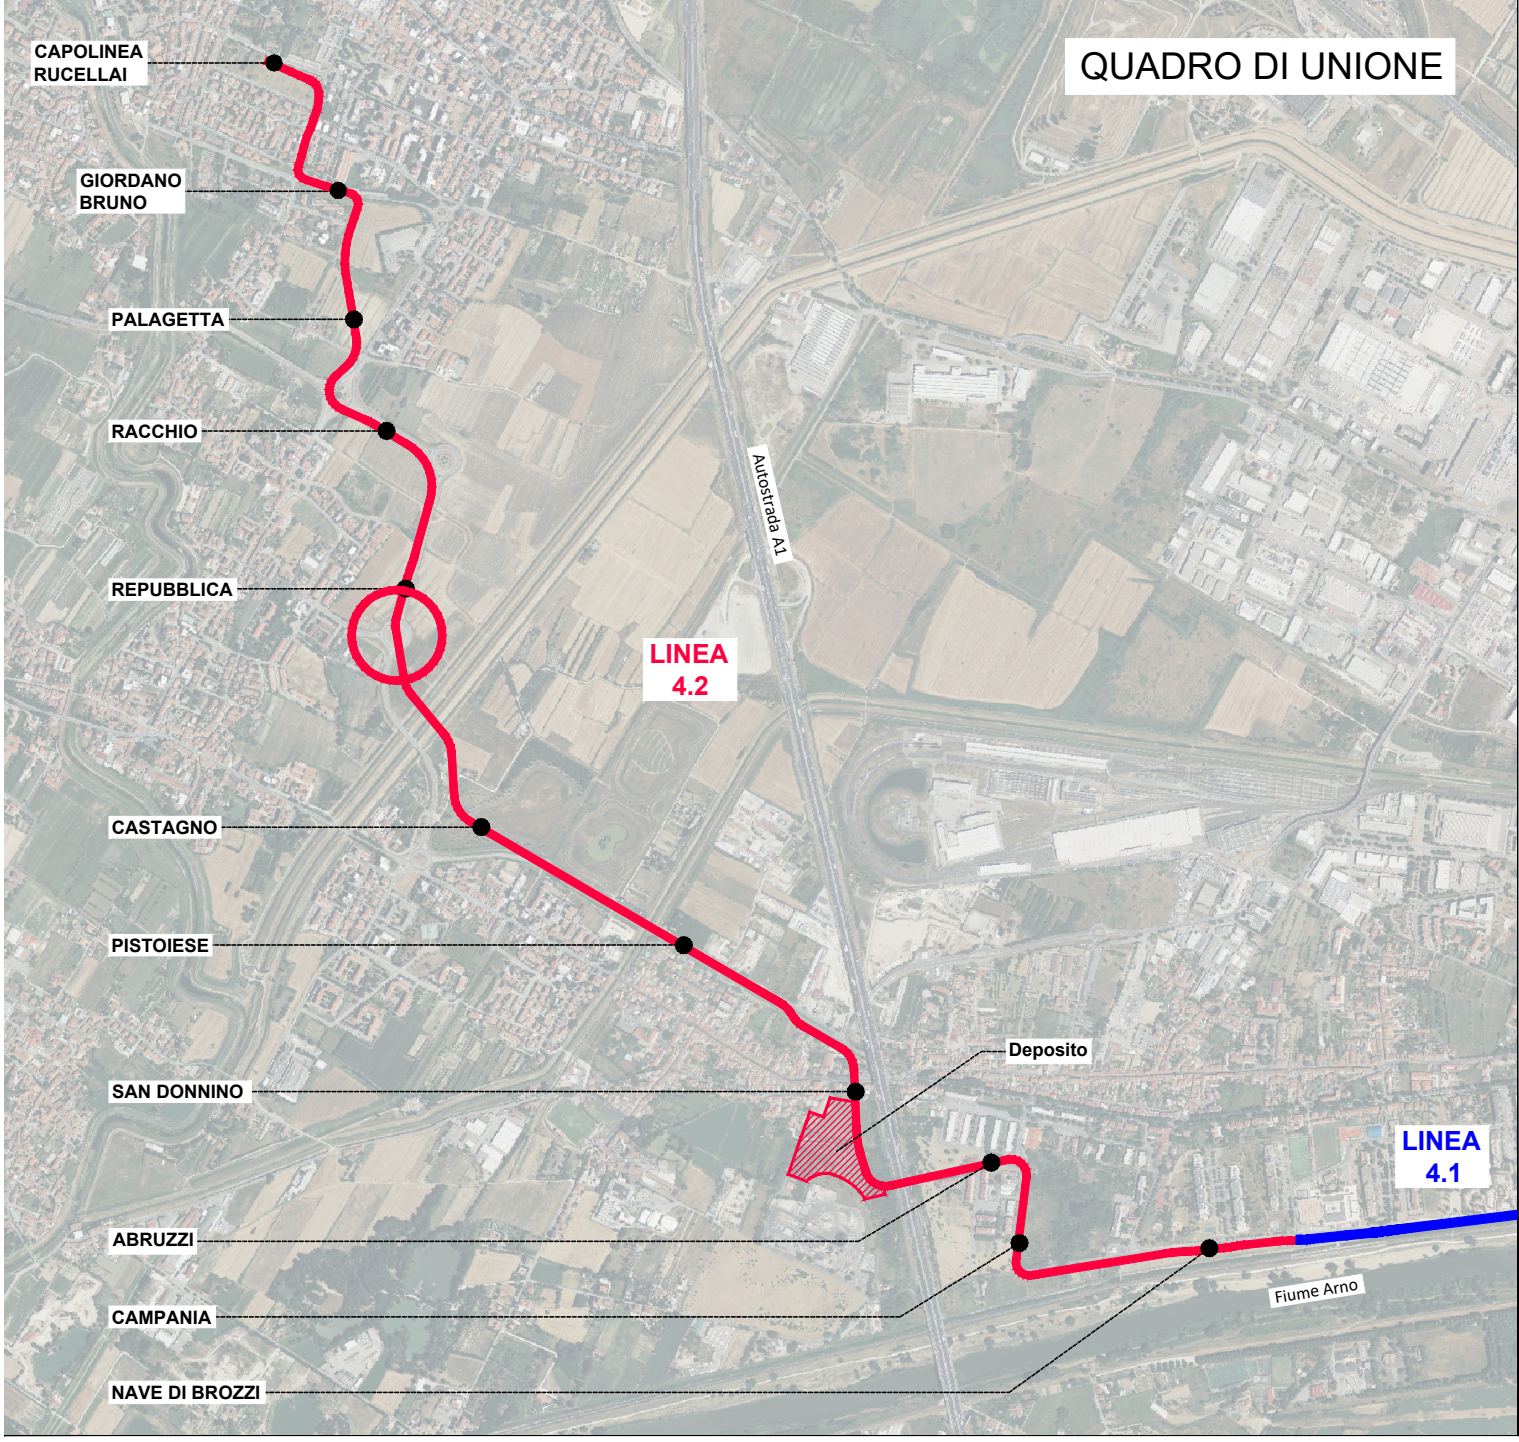


Incrocio 8 - Rotonda Via C.A. Dalla Chiesa - Schema fasi e movimenti
Scala 1:200

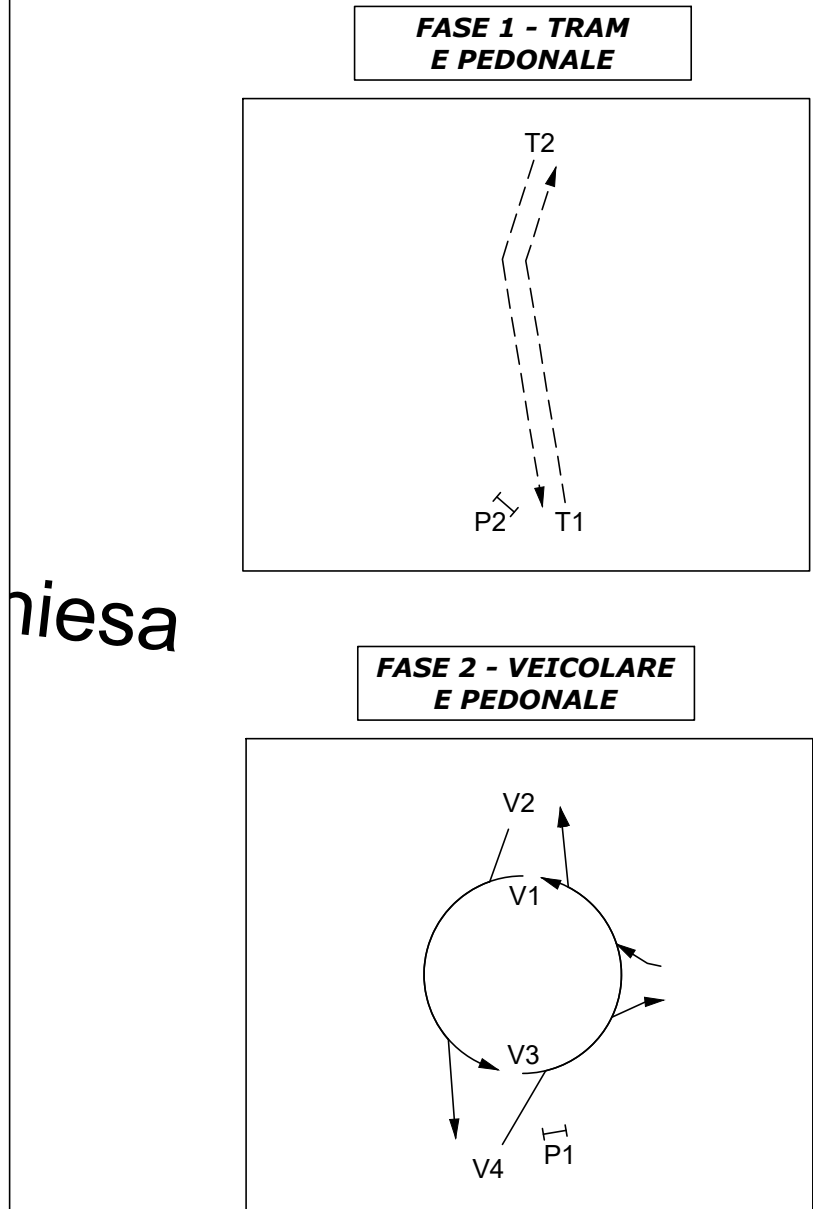

LEGENDA IMPIANTI SEMAFORICI	
	LANTERNA SEMAFORICA VEICOLARE DIAMETRO 200mm
	PANNELLO DI CONTRASTO DIMENSIONI 150x600 mm
	LANTERNA SEMAFORICA PEDONALE DIAMETRO 200mm
	LANTERNA SEMAFORICA PER MEZZI DI TRASPORTO PUBBLICO DIAMETRO 200mm
	FRONTE LANTERNA SEMAFORICA
	LANTERNA SEMAFORICA LAMPEGGIANTE DI PRECEDENZA PEDONALE
	AVVISATORE ACUSTICO PER NON VEDENTI
	PULSANTE DI PRENOTAZIONE PEDONALE
	SENSORE VIDEO TERMICO (THERMICAM)
	PALINA SEMAFORICA
	PALINA SEMAFORICA CON PALO PASTORALE
	POZZETTO DI DERIVAZIONE IN GLS CON CHIUSINO IN GHISA (dimensioni interne 500x500 mm)
	CENTRALINA ARMADIO PER ESTERNO IN POLIESTERE DIMENSIONI 850x300x1200 mm
	TUBAZIONE INTERRATA IN PVC CORRUGATO Ø125
	LIMITE AREA INTERVENTO

NOTE GENERALI	
<ul style="list-style-type: none">Classe di resistenza dei chiusiniC250 in marciapiede;D400 su viabilità;	
<ul style="list-style-type: none">Impianto semaforico in classe di isolamento II;	

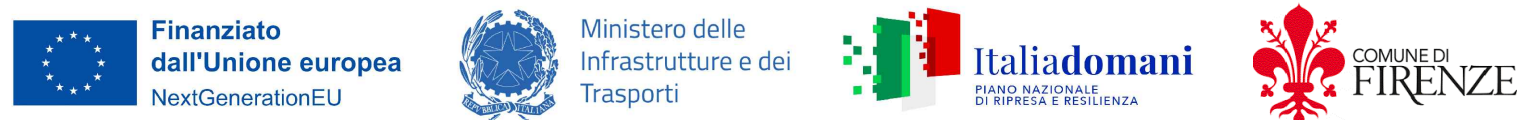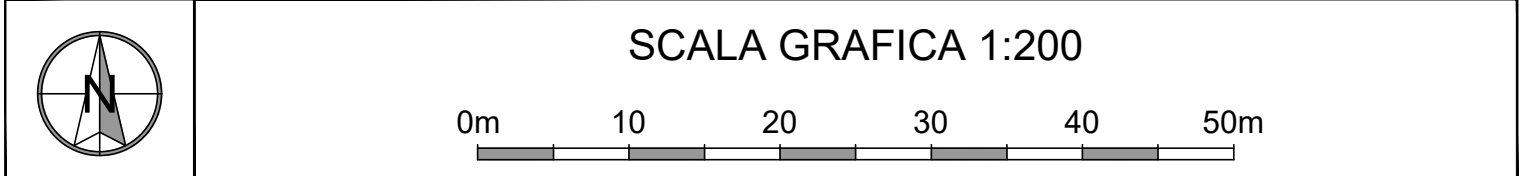

PROGETTO DEFINITIVO

CUP: H91112000770005 CIG: 9524700F13



IMPIANTI ELETTRORROVIARI DI LINEA IMPIANTI SEMAFORICI INCROCI SEMAFORIZZATI

Incrocio 8 - Rotonda Via C.A. Dalla Chiesa

STAZIONE APPALTANTE - COMUNE DI FIRENZE	
DIRETTORE DEL SETTORE Ing. Michele Priore	DEC. Ing. Andrea Adinolfi

APPALTATORE	

MANDATARI	

MANDANTI	

Responsabile Integratore Progettazione Specialistica	

Commissio	
F	L

REVISIONE	
REV. A	03/2024

REVISIONE	
REV. B	12/2024

REVISIONE	
REV. C	01/2025