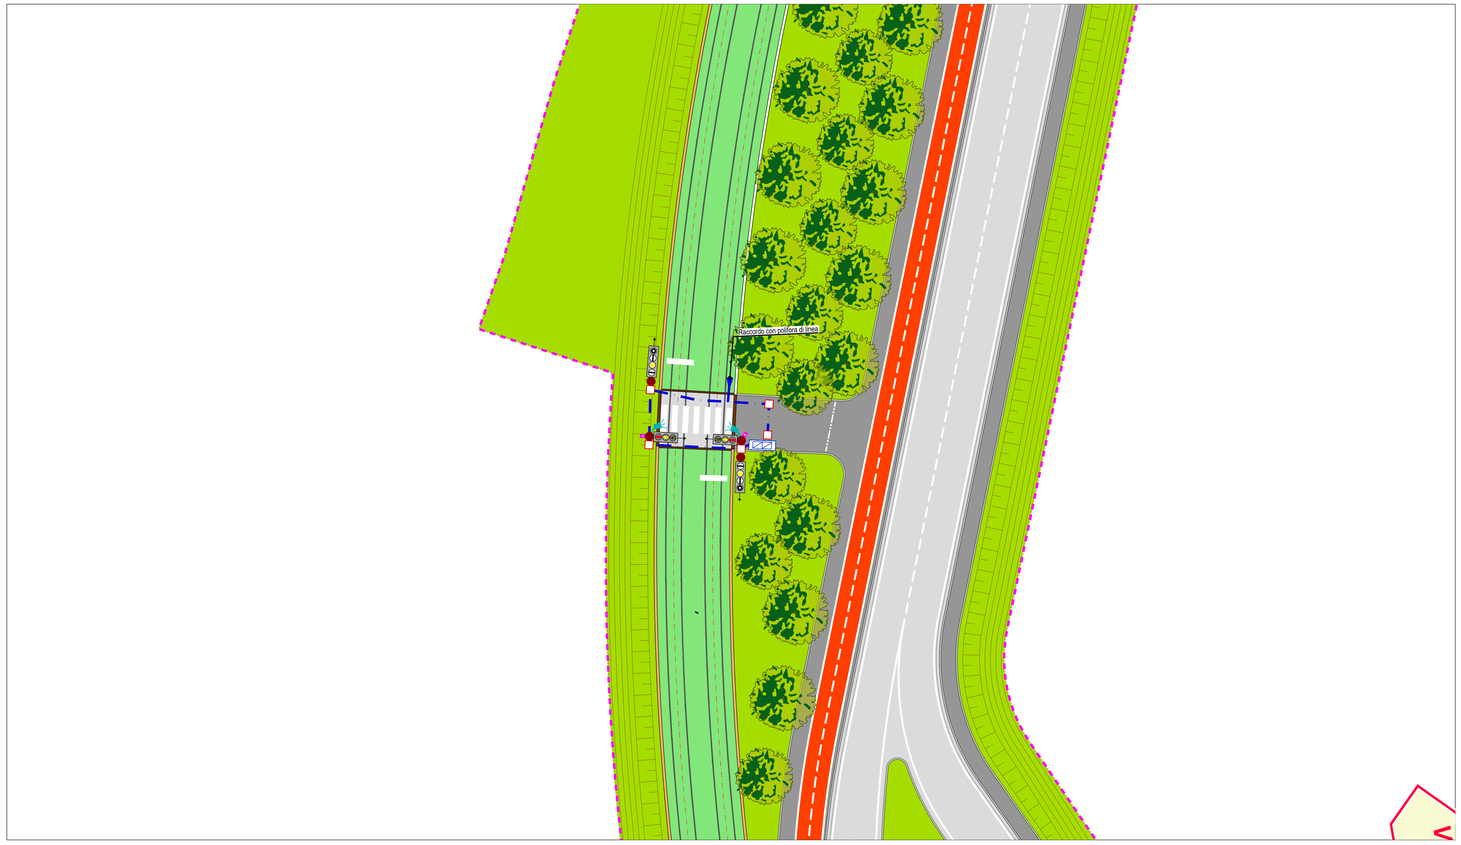

Incrocio 11 - Attraversamento pedonale - Architettura e canalizzazioni

scala 1:200

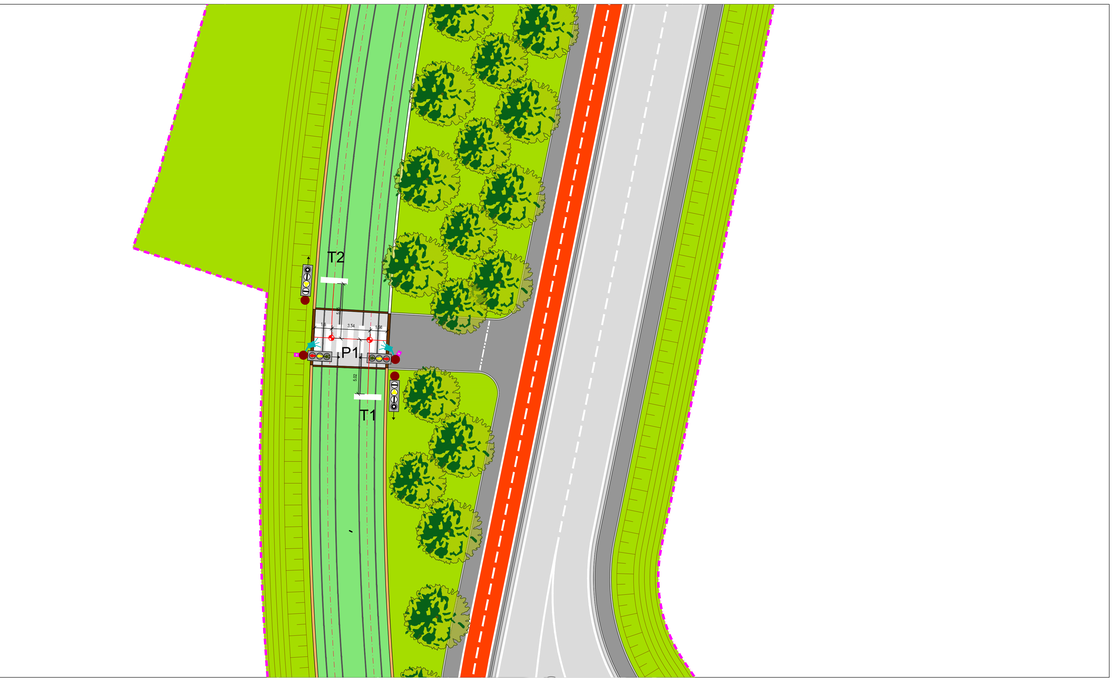

FASE 1 - TRAM

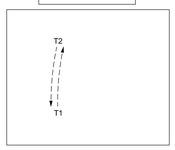

FASE 2 - PEDONALE

Incrocio 11 - Attraversamento pedonale - Schema fasi e movimenti

scala 1:200

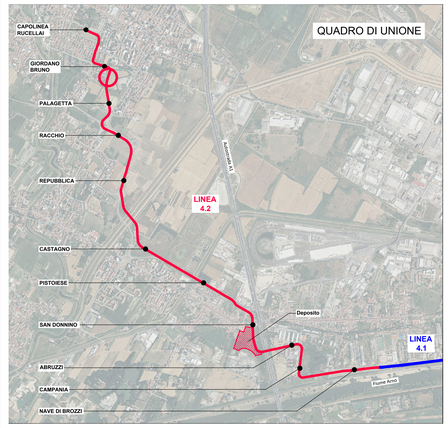
QUADRO DI UNIONE
CAPOLINEA RUCELLAI
GIORDANO BRUNO
PALAGETTA
RACCHIO
REPUBBLICA
CASTAGNO
PISTOIESE
SAN DONNINO
ABRUZZI
CAMPANIA
NAVE DI BROZZI
Deposito
LINEA 4.2
LINEA 4.1
Via Pistoiese
Via Baccio da Montelupo
Via Pratese
Via Aretina
Via Senese
Via Bolognese
Via Reginaldo Giuliani
Via Baccio da Montelupo
Via Pratese
Via Aretina
Via Senese
Via Bolognese
Via Reginaldo Giuliani
Via Pistoiese