

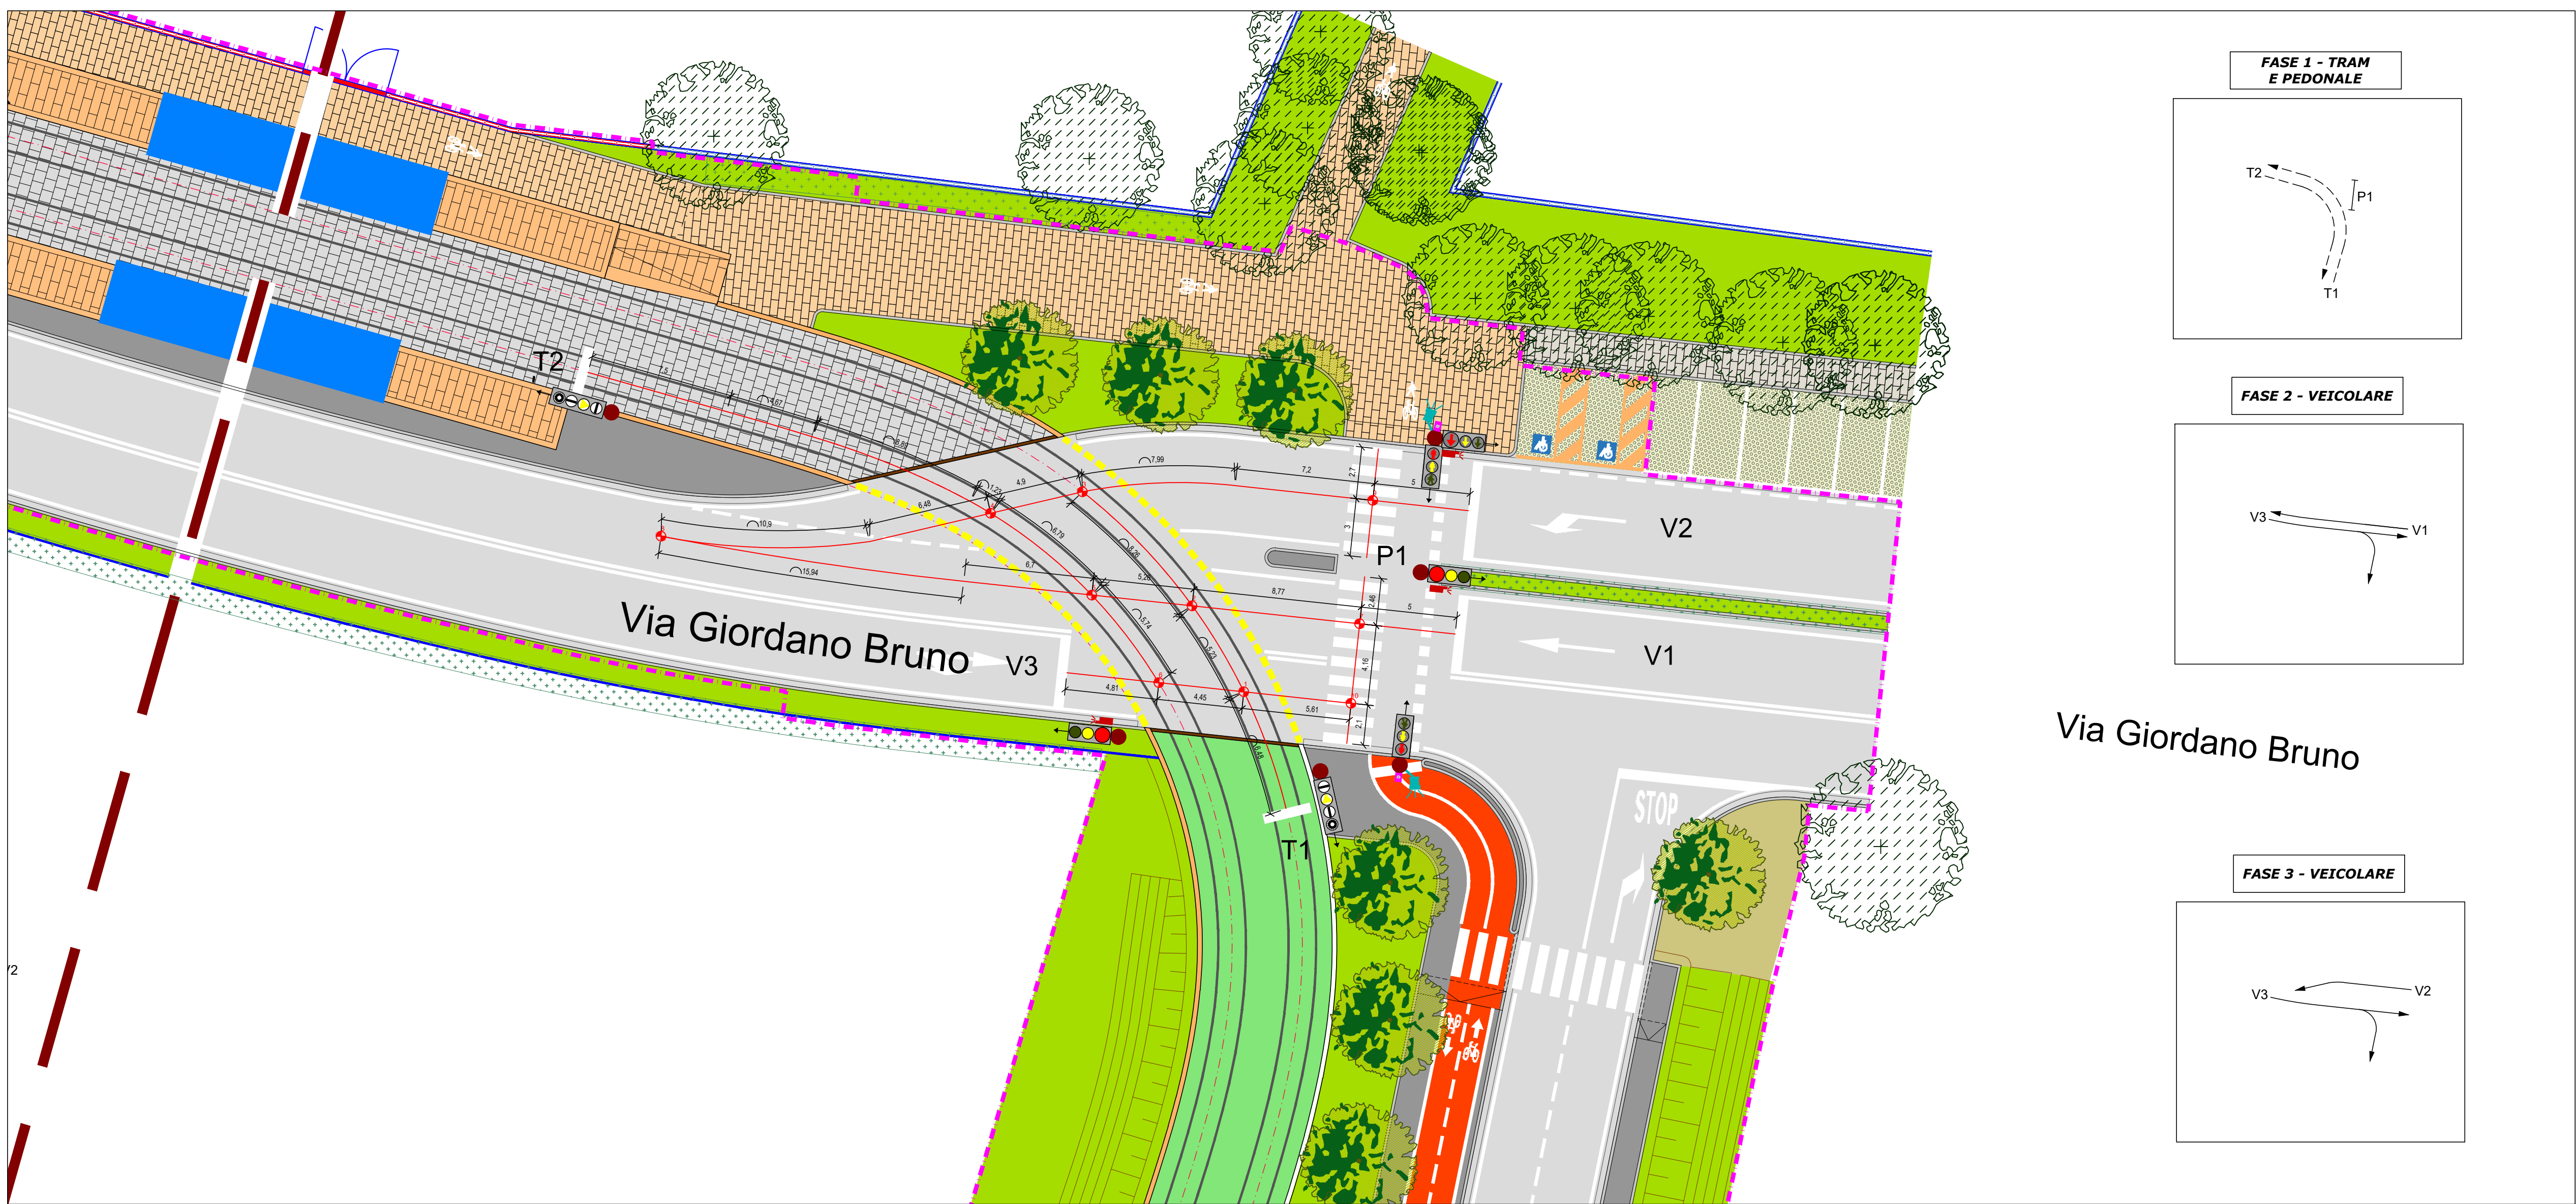
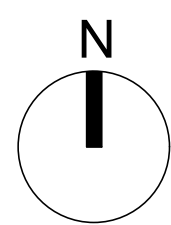
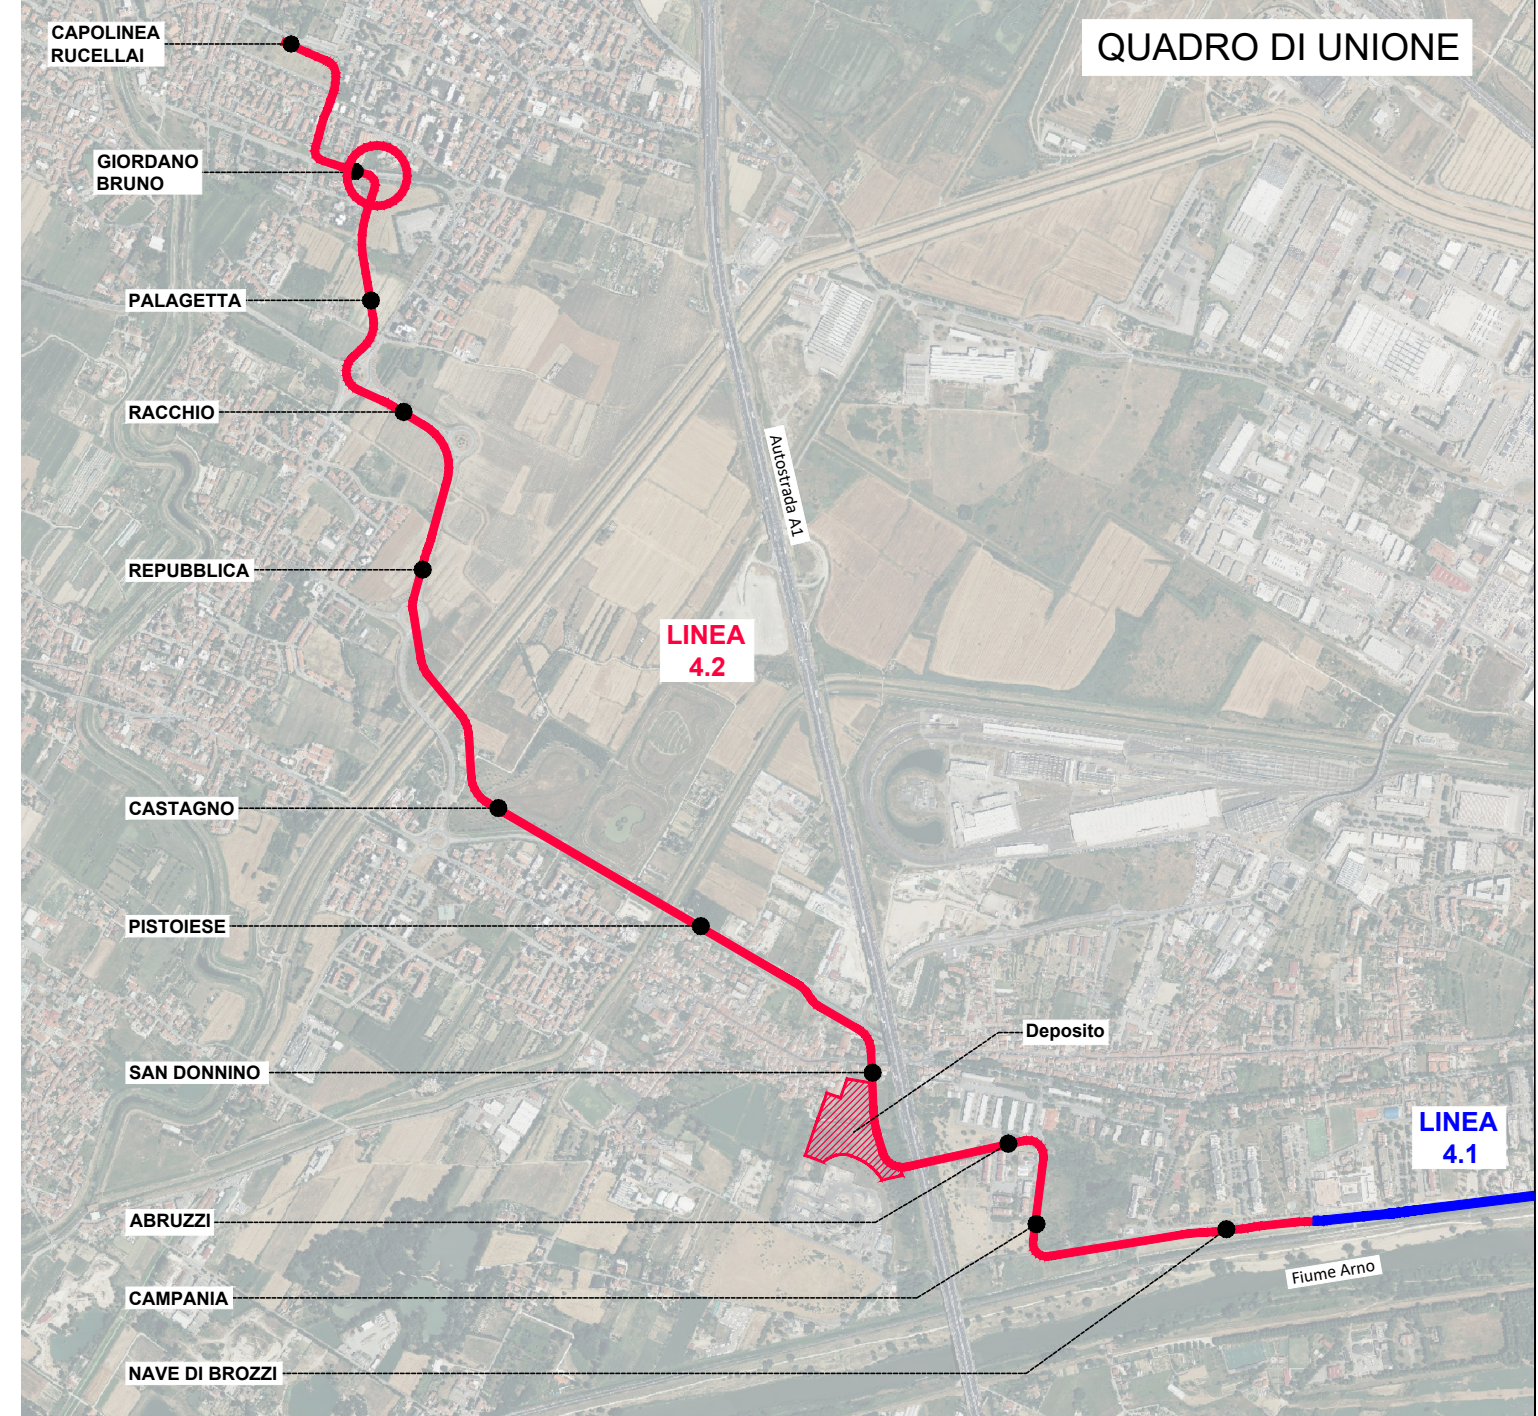
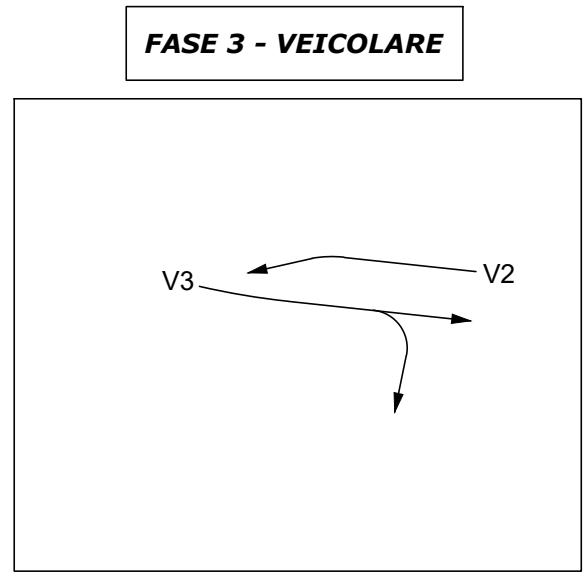


Incrocio 12 - Via Giordano Bruno - Architettura e canalizzazioni
scala 1:200


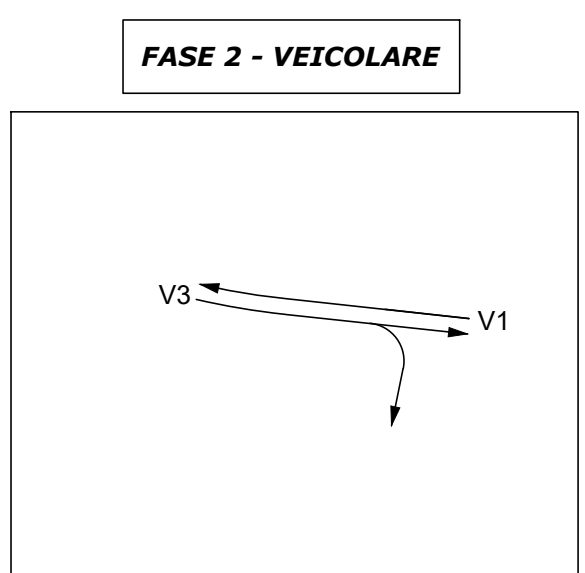


Incrocio 12 - Via Giordano Bruno - Schema fasi e canalizzazioni
scala 1:200

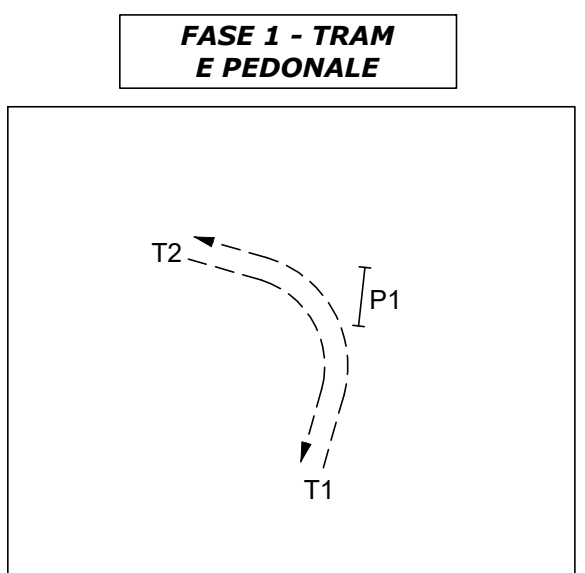

LEGENDA IMPIANTI SEMAFORICI	
	LANTERNA SEMAFORICA VEICOLARE DIAMETRO 200mm
	PANNELLO DI CONTRASTO DIMENSIONI 1350x600 mm
	LANTERNA SEMAFORICA PEDONALE DIAMETRO 200mm
	LANTERNA SEMAFORICA PER MEZZI DI TRASPORTO PUBBLICO DIAMETRO 200mm
	FRONTE LANTERNA SEMAFORICA
	LANTERNA SEMAFORICA LAMPEGGIANTE DI PRECEDENZA PEDONALE
	AVVISATORE ACUSTICO PER NON VEDENTI
	PULSANTE DI PRENOTAZIONE PEDONALE
	SENSORE VIDEO TERMICO (THERMICAM)
	PALINA SEMAFORICA
	PALINA SEMAFORICA CON PALO PASTORALE
	POZZETTO DI DERIVAZIONE IN CLS CON CHIUSINO IN GHISA (dimensioni interne 500x500 mm)
	CENTRALINA ARMADIO PER ESTERNO IN POLIESTERE DIMENSIONI 850x300x1200 mm
	TUBAZIONE INTERRATA IN PVC CORRUGATO Ø125
	LIMITO AREA INTERVENTO



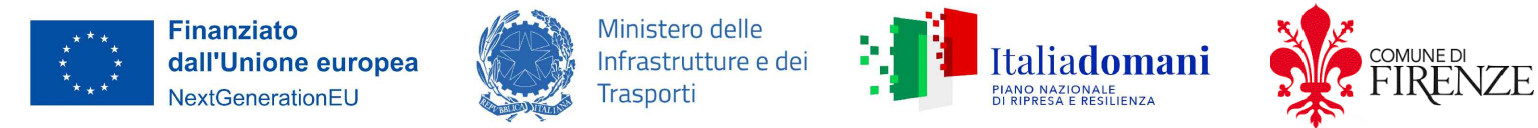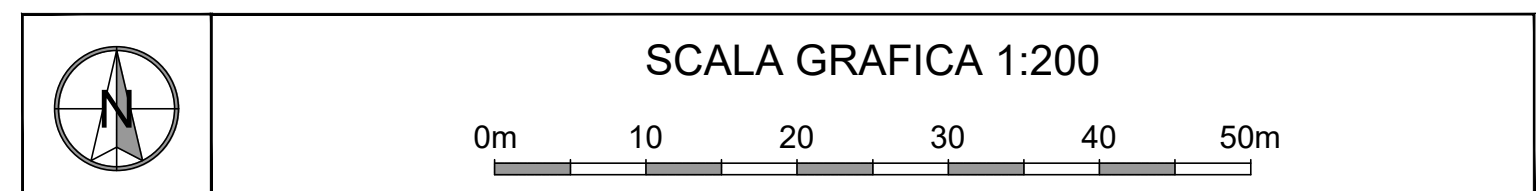








NOTE GENERALI	
<ul style="list-style-type: none">Classe di resistenza dei chiusini<ul style="list-style-type: none">C250 in marciapiede;D400 su viabilità;Impianto semaforico in classe di isolamento II;	



PROGETTO DEFINITIVO

CLUP: H9112000770005 CIG: 9524700F13



IMPIANTI ELETTROFERROVIARI DI LINEA IMPIANTI SEMAFORICI INCROCI SEMAFORIZZATI Incrocio 12 - Via Giordano Bruno																			
STAZIONE APPALTANTE - COMUNE DI FIRENZE										DEC									
DIRETTORE DEL SETTORE Ing. Michele Priore										Ing. Giacomo Bioli Pini			Ing. Andrea Adinolfi						
APPALTATORE					GRUPPO DI PROGETTAZIONE														
MANDATARIA					MANDATARIA														
MANDANTI					MANDANTI														
																			
Responsabile Integrazione Proiezioni Specifiche  Ing. Filippo Busola										 Progettista Ing. G. Parietti									
Commessa		Fase		Ambito		Disciplina		Attività		Parte d'opera		Tipologia		Progressivo		Rev.		Scala	
F	L	A	D	E	I	E	S	E	O	1	5	1	2	P	0	1	2	3	1:200
REVISIONE	DATA	DESCRIZIONE										SOCIETÀ	REDATTO		VISTO		APPROVATO		
REV A	06/2024	PRIMA EMISSIONE										ETS	M. Pellegrinelli		M. Cugini		G. Parietti		
REV B	12/2024	EMISSIONE PER CDS										ETS	M. Pellegrinelli		M. Cugini		G. Parietti		

Il presente documento non potrà essere copiato, riprodotto o altrimenti pubblicato, in tutto o in parte, senza il consenso scritto del Comune di Firenze. Ogni utilizzo non autorizzato sarà perseguito a norma di legge. This document may not be copied, reproduced or published, in part or in its entirety, without the written permission of the Comune di Firenze. Unauthorized use will be prosecuted by law.