



Incrocio 19 - Fermata Campania - Architettura e canalizzazioni
scala 1:200


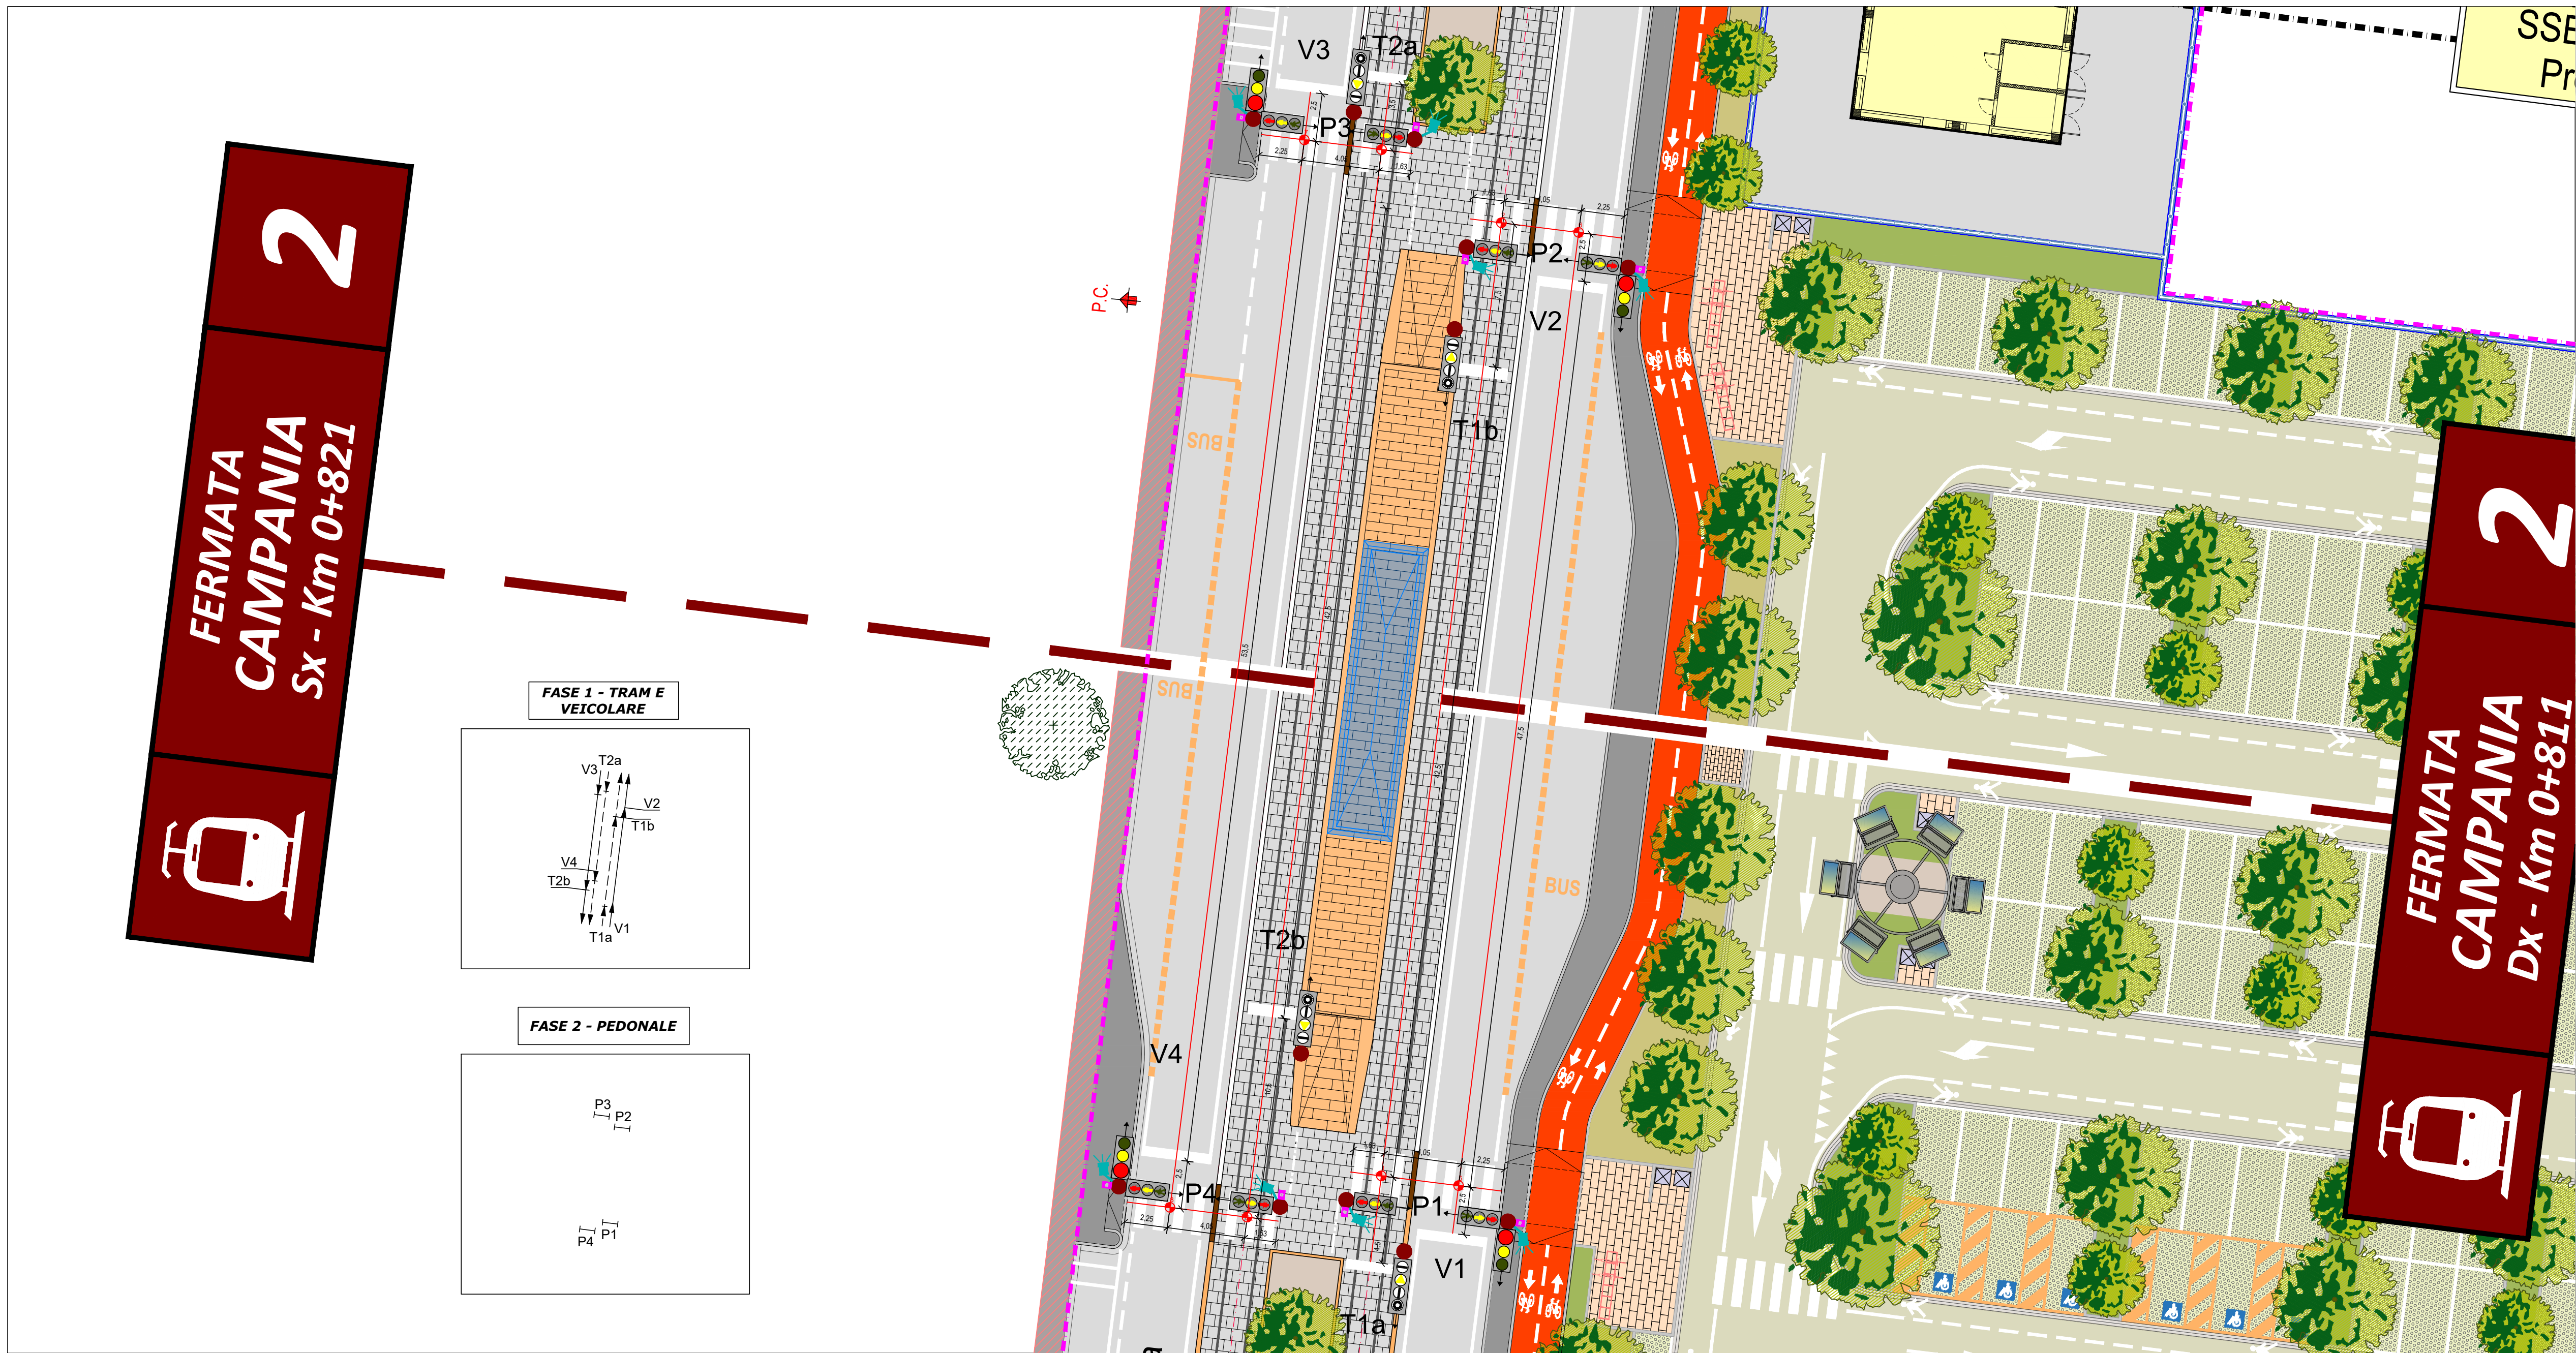


Incrocio 19 - Fermata Campania - Schema fasi e movimenti
scala 1:200

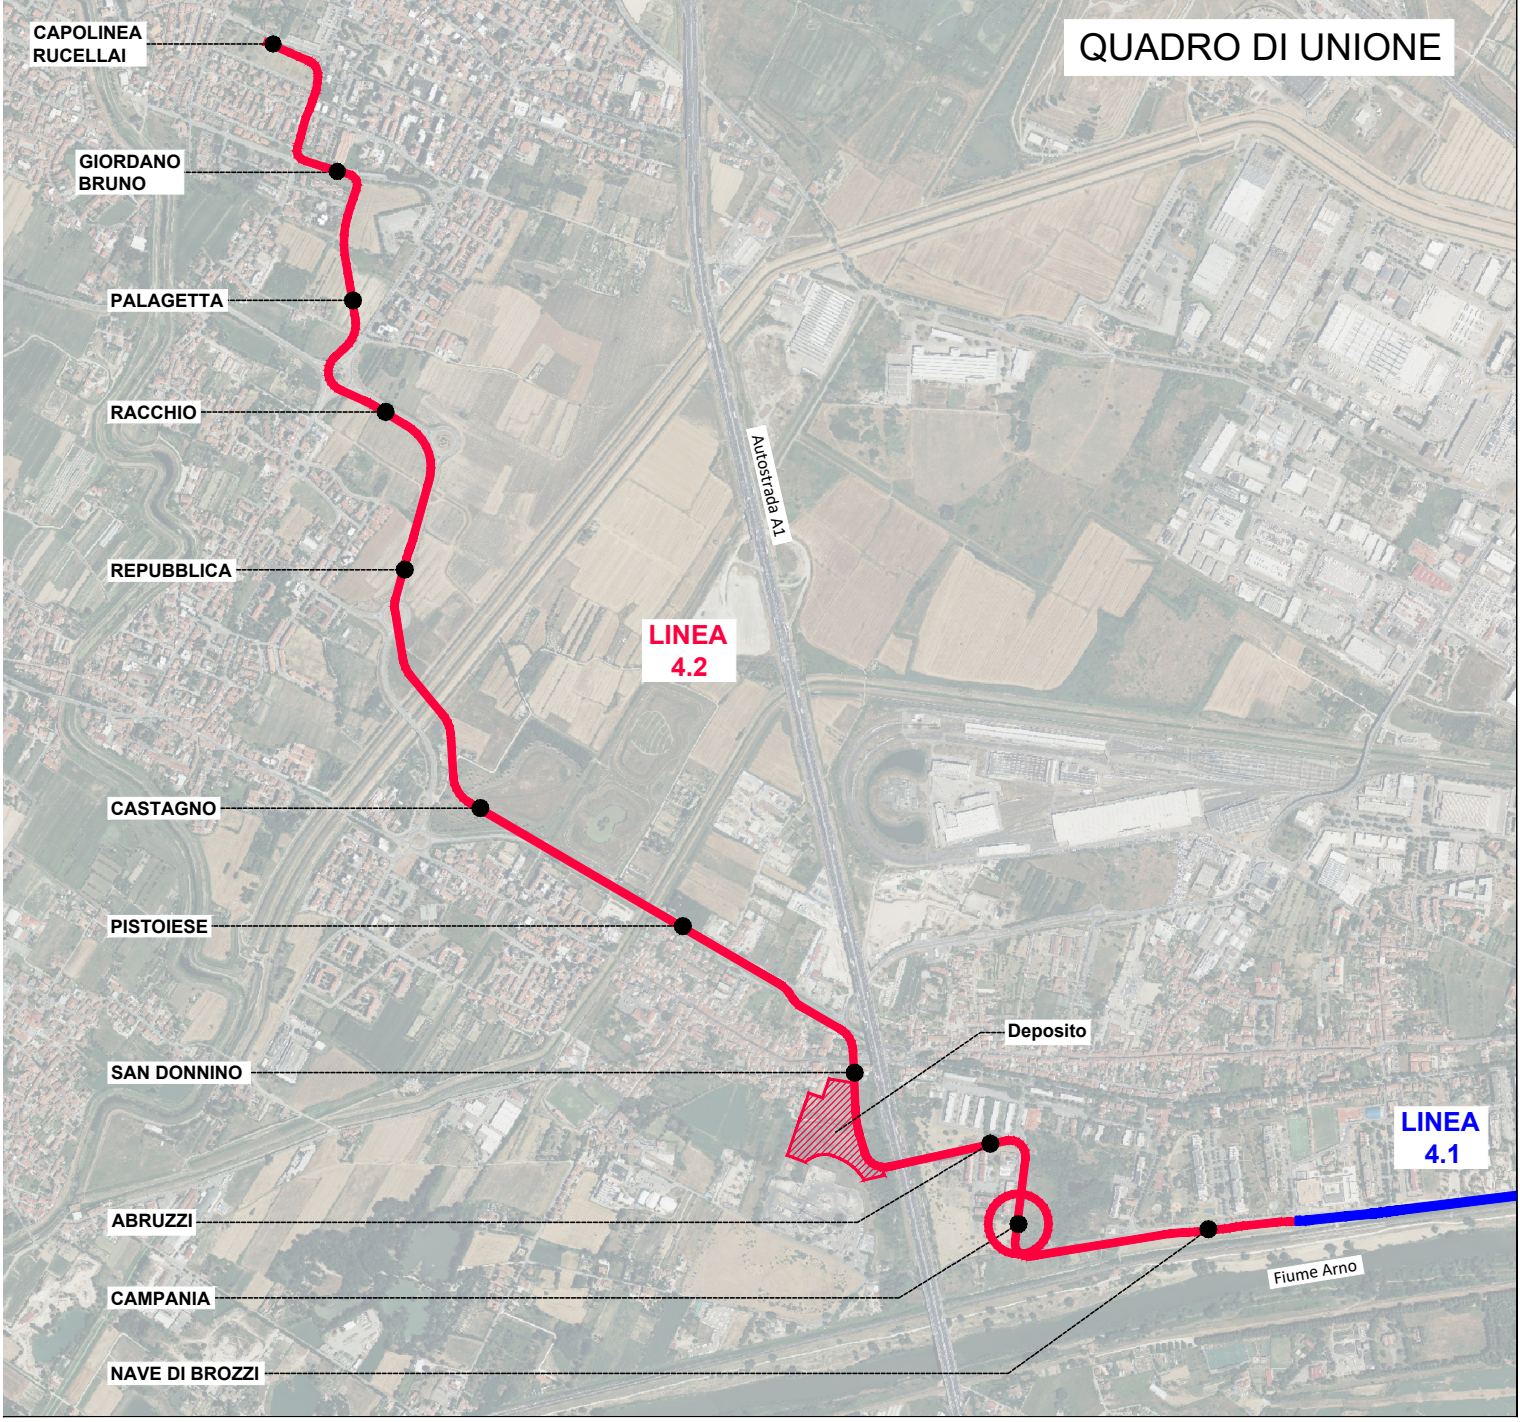

LEGENDA IMPIANTI SEMAFORICI	
	LANTERNA SEMAFORICA VEICOLARE DIAMETRO 200mm
	PANNELLO DI CONTRASTO DIMENSIONI 1350x600 mm
	LANTERNA SEMAFORICA PEDONALE DIAMETRO 200mm
	LANTERNA SEMAFORICA PER MEZZI DI TRASPORTO PUBBLICO DIAMETRO 200mm
	FRONTE LANTERNA SEMAFORICA
	LANTERNA SEMAFORICA LAMPEGGIANTE DI PRECEDENZA PEDONALE
	AVVISATORE ACUSTICO PER NON VEDENTI
	PULSANTE DI PRENOTAZIONE PEDONALE
	SENSORE VIDEO TERMICO (THERMICAM)
	PALINA SEMAFORICA
	PALINA SEMAFORICA CON PALO PASTORALE
	POZZETTO DI DERIVAZIONE IN CLS CON CHIUSINO IN GHISA (dimensioni interne 500x500 mm)
	CENTRALINA ARMADIO PER ESTERNO IN POLIESTERE DIMENSIONI 850x300x1200 mm
	TUBAZIONE INTERRATA IN PVC CORRUGATO Ø125
	LIMITE AREA INTERVENTO

NOTE GENERALI	
<ul style="list-style-type: none">Classe di resistenza dei chiusini<ul style="list-style-type: none">C250 in marciapiede;D400 su viabilità;Impianto semaforico in classe di isolamento II;	

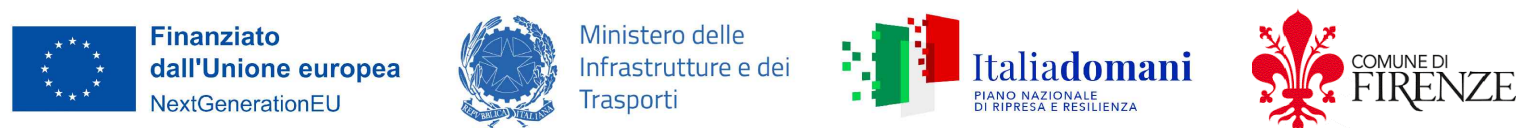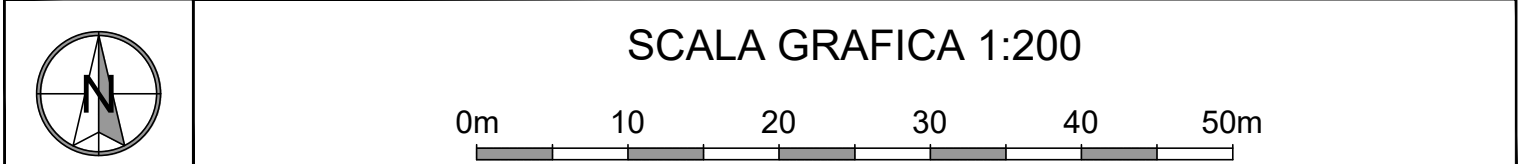

PROGETTO DEFINITIVO

CUP: H9112000770005 CIG: 9524700F13



IMPIANTI ELETTROFERROVIARI DI LINEA	
IMPIANTI SEMAFORICI	
INCROCI SEMAFORIZZATI	
Incrocio 19 - Fermata Campania	
STAZIONE APPALTANTE - COMUNE DI FIRENZE	
DIRETTORE DEL SETTORE Ing. Michele Priore	DIRIGENTE E RUP Ing. Giacomo Bioli Pini
DEC Ing. Andrea Adinolfi	
APPALTATORE	
MANDATARIA cmb	GRUPPO DI PROGETTAZIONE
MANDANTI ALSTOM HITACHI com.net	MANDATARIA FRS MANDANTI SDAprogetti VEDARO WALTER inide steer Ing. G. Parretti
Revisione: 12/2024	
Emissione per CDS	
Società ETS	
Redatto M. Pellegrinelli	
Visto M. Cugini	
Approvato G. Parretti	
Commissa	
Fase	
Origini	
Ambito	
Disciplina	
Attività	
Parte d'opera	
Tipologia	
Progressivo	
Rev.	
Scala	
F L 4 2 D E I E S E 0 1 S 1 9 P L 0 1 A	
REVISIONE	
DATA	
DESCRIZIONE	
SOCIETÀ	
REDATTO	
VISTO	
APPROVATO	
REV A	
12/2024	
EMISSIONE PER CDS	
ETS	
M. Pellegrinelli	
M. Cugini	
G. Parretti	

Il presente documento non potrà essere copiato, riprodotto o altrimenti pubblicato, in tutto o in parte, senza il consenso scritto del Comune di Firenze. Ogni utilizzo non autorizzato sarà perseguito a norma di legge. This document may not be copied, reproduced or published, either in part or in its entirety, without the written permission of the Comune di Firenze. Unauthorized use will be prosecuted by law.