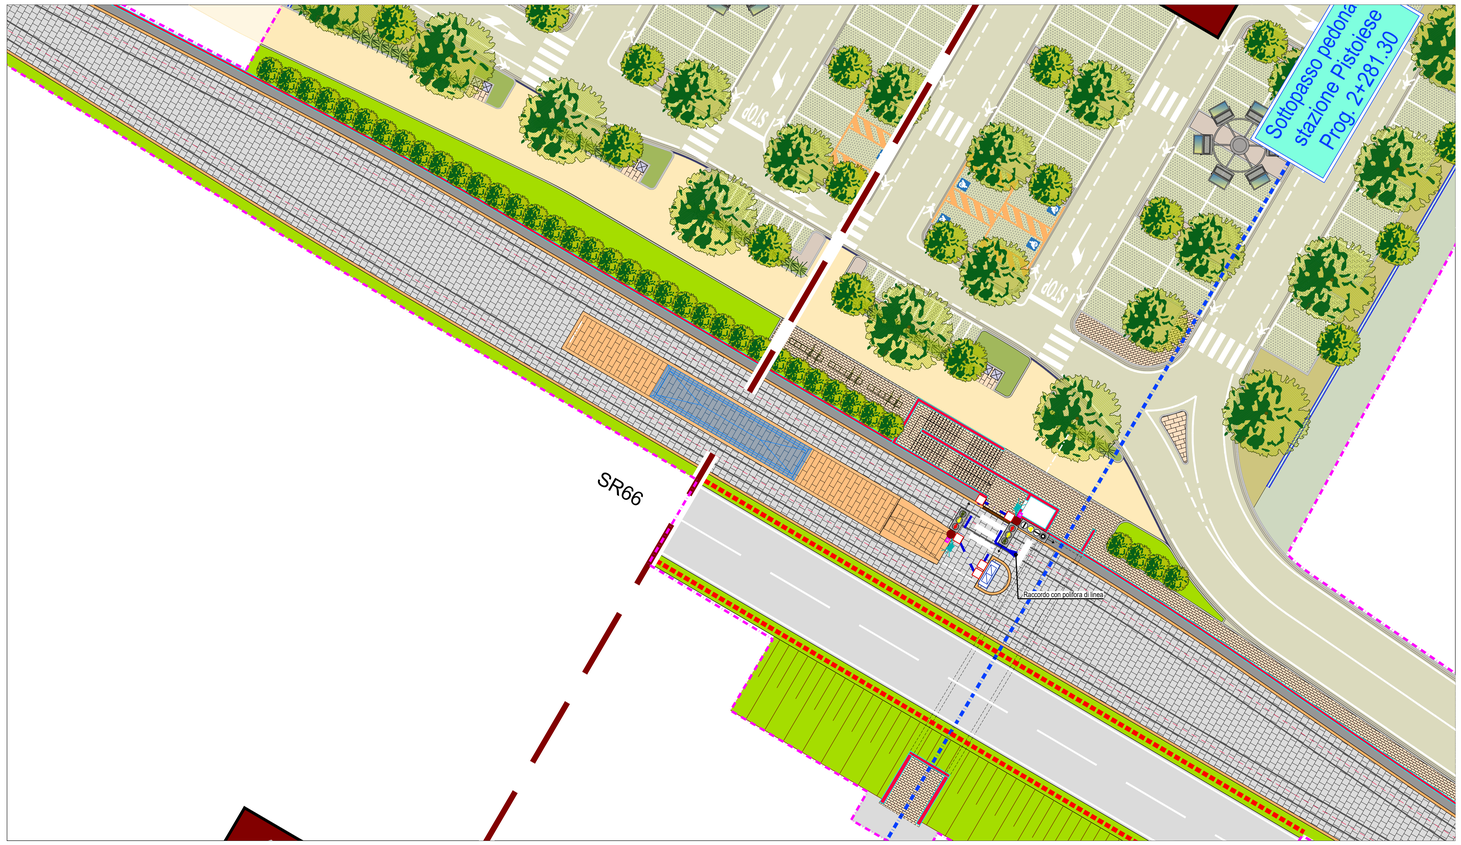


Incrocio 20 - Fermata Pistoiese - Architettura e canalizzazioni
scala 1:200

N

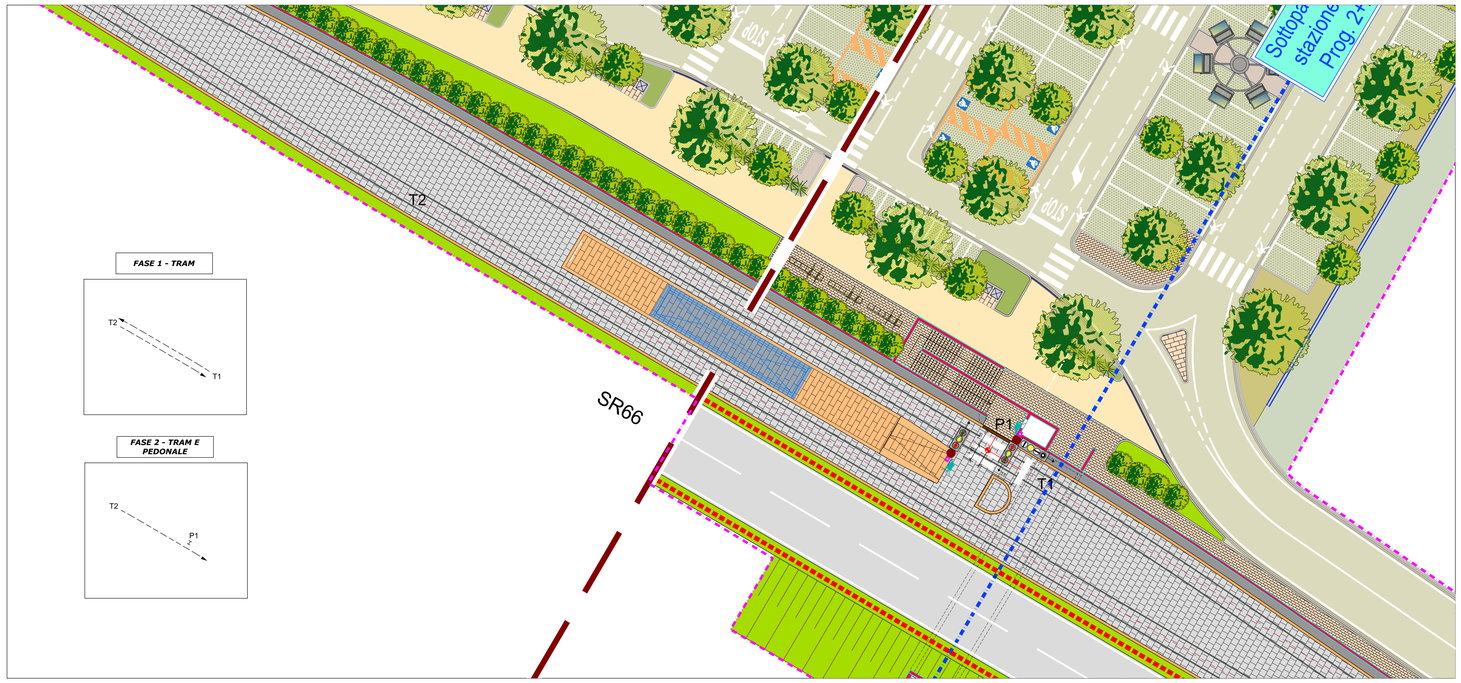


Incrocio 20 - Fermata Pistoiese - Schemi fasi e movimenti
scala 1:200

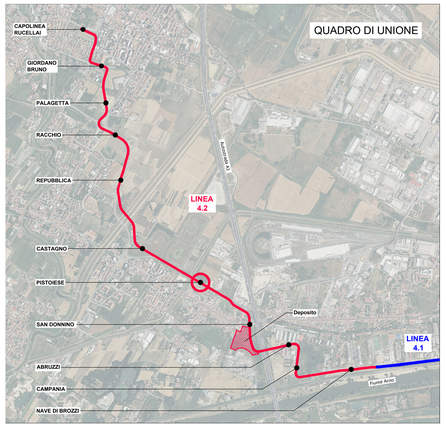


## LEGENDA IMPIANTI SEMAFORICI

| | |
|---|---|
| | LANTERNA SEMAFORICA VEICOLARE DIAMETRO 200mm |
| | PANNELLO DI CONTRASTO DIMENSIONI 1350x900 mm |
| | LANTERNA SEMAFORICA PEDONALE DIAMETRO 200mm |
| | LANTERNA SEMAFORICA PER MEZZI DI TRASPORTO PUBBLICO DIAMETRO 200mm |
| | FRONTE LANTERNA SEMAFORICA |
| | LANTERNA SEMAFORICA LAMPEGGIANTE DI PRECEDENZA PEDONALE |
| | AVVISATORE ACUSTICO PER NON VEDENTI |
| | PULSANTE DI PRENOTAZIONE PEDONALE |
| | SENSORE VIDEO TERMICO (THERMICAM) |
| | PALINA SEMAFORICA |
| | PALINA SEMAFORICA CON PALO PASTORALE |
| | POZZETTO DI DERIVAZIONE IN CLS CON CHIUSINO IN GHISA (dimensioni interne 500x500 mm) |
| | CENTRALINA ARMADIO PER ESTERNO IN POLIESTERE DIMENSIONI 850x300x1200 mm |
| | TUBAZIONE INTERRATA IN PVC CORRUGATO Ø125 |
| | LIMITE AREA INTERVENTO |

## NOTE GENERALI

- Classe di resistenza dei chiusini
  - C250 in marciapiede;
  - D400 su viabilità;
- Impianto semaforico in classe di isolamento II;

N

SCALA GRAFICA 1:200

0m 10 20 30 40 50m

Finanziato dall'Unione europea NextGenerationEU

Ministero delle Infrastrutture e dei Trasporti

Italiadomani PIANO NAZIONALE DI RIPRESA E RESILIENZA

COMUNE DI FIRENZE

# PROGETTO DEFINITIVO

CUP: H91J12000770005 CIG: 9524700F13

IMPIANTI ELETTROFERROVIARI DI LINEA
IMPIANTI SEMAFORICI
INCROCI SEMAFORIZZATI
Incrocio 20 - Fermata Pistoiese

STAZIONE APPALTANTE - COMUNE DI FIRENZE

| DIRETTORE DEL SETTORE | DIRIGENTE E RUP | DEC |
|---|---|---|
| **Ing. Michele Priore** | **Ing. Giacomo Bioli Pini** | **Ing. Andrea Adinolfi** |

| APPALTATORE | GRUPPO DI PROGETTAZIONE |
|---|---|
| MANDATARIA: cmb | MANDATARIA: RESINFRA |
| MANDANTI: ALSTOM, HITACHI Inspire the Next, Rcom.net | MANDANTI: SDAprogetti, STUDIO MATTIOLI, iride, steer, ETS, Arch. Lorenzo Rossi, Arch. Antonio Vitale |
| | Responsabile Integrazione Prestazioni Specialistiche: Ing. Filippo Busola |
| | Progettista: Ing. G. Parietti |

| Commessa | | | | Fase | Origine | Ambito | | Disciplina | | Attività | | Parte d'opera | | Tipologia | | Progressivo | | Rev. | Scala |
|---|---|---|---|---|---|---|---|---|---|---|---|---|---|---|---|---|---|---|---|
| F | L | 4 | 2 | D | E | I | E | S | E | 0 | 1 | S | 2 | 0 | P | L | 0 | 1 | A | 1:200 |

| REVISIONE | DATA | DESCRIZIONE | SOCIETÀ | REDATTO | VISTO | APPROVATO |
|---|---|---|---|---|---|---|
| REV A | 12/2024 | EMISSIONE PER CDS | ETS | M. Pellegrinelli | M. Cugini | G. Parietti |
| | | | | | | |
| | | | | | | |
| | | | | | | |

*Il presente documento non potra' essere copiato, riprodotto o altrimenti pubblicato, in tutto o in parte, senza il consenso scritto del Comune di Firenze. Ogni utilizzo non autorizzato sara' perseguito a norma di legge*
*This document may not be copied, reproduced or published, either in part or in its entirety, without the written permission of Comune di Firenze. Unauthorized use will be prosecuted by law.*