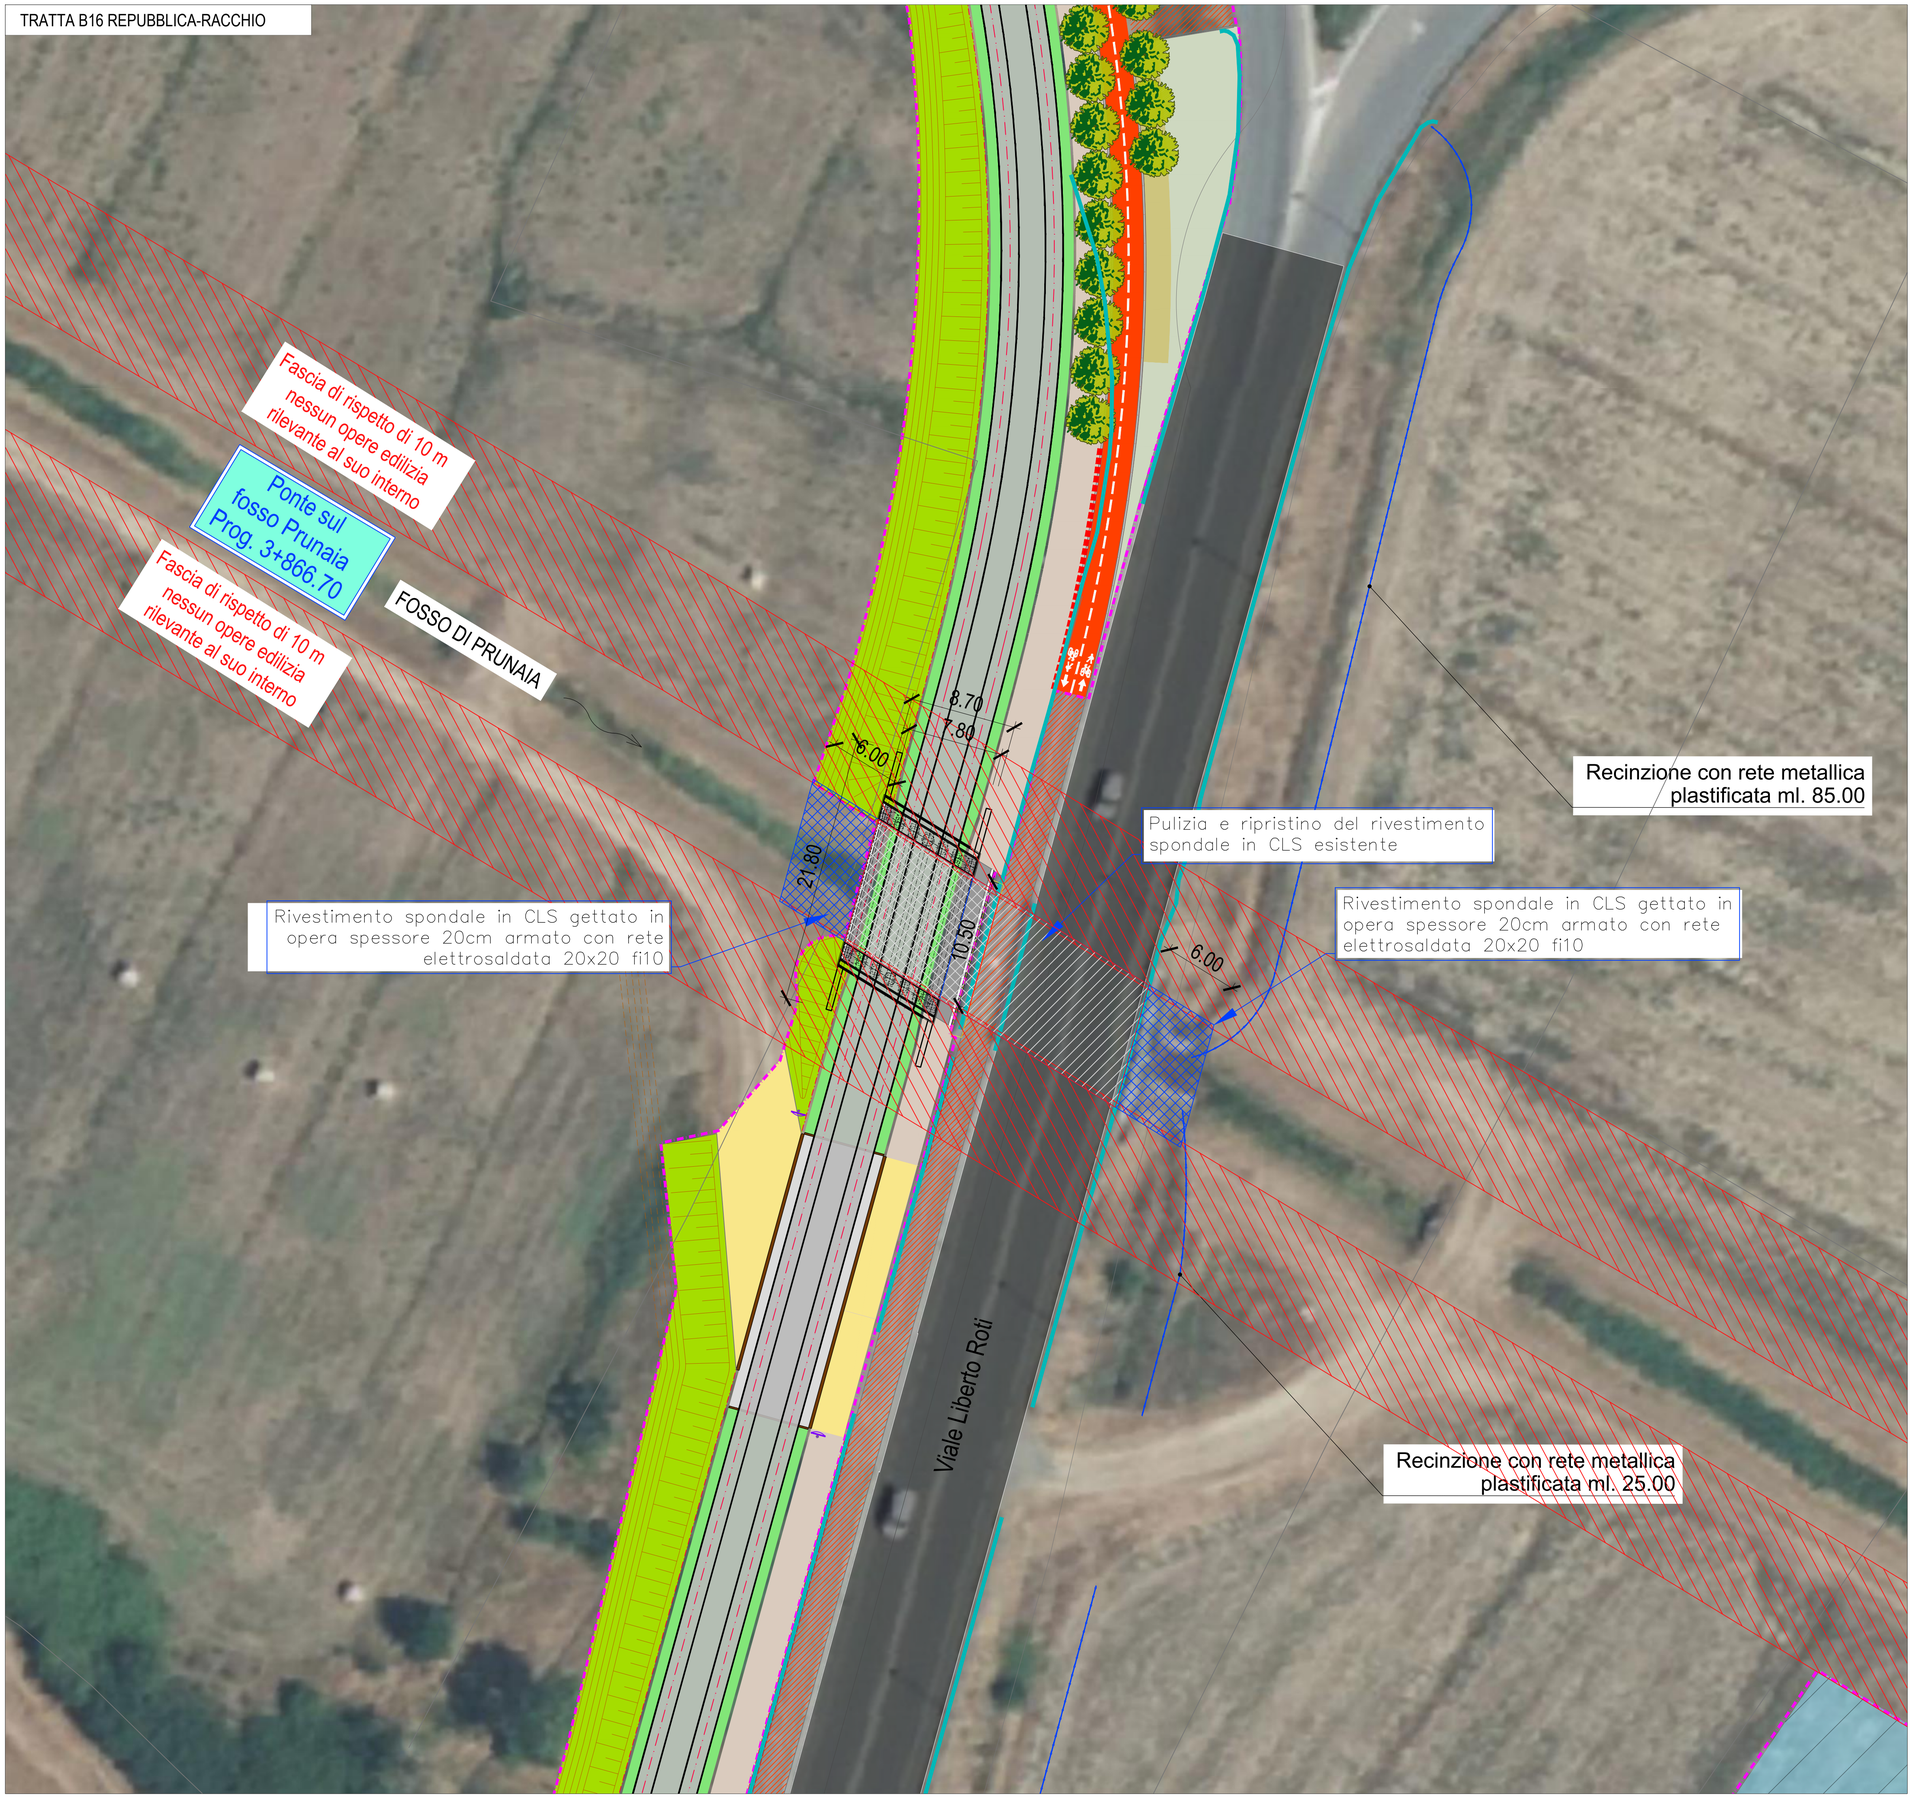

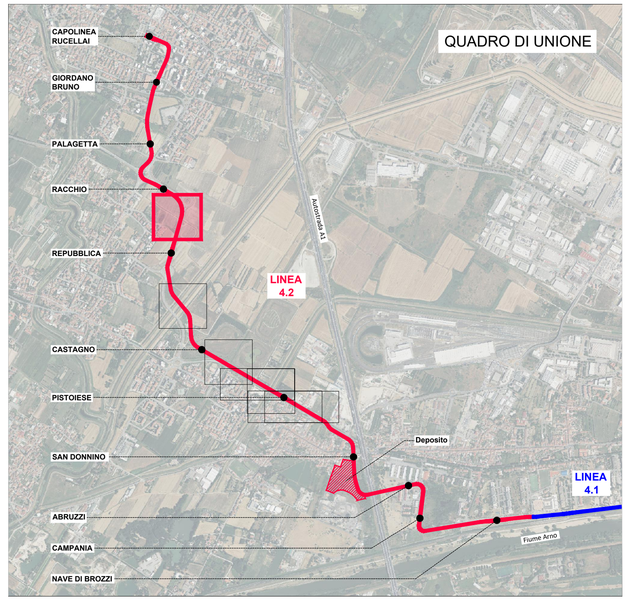

Nuova protezione spondale

Nuova protezione spondale sotto opera

Ripristino protezione spondale esistente

Ripristino protezione spondale esistente sotto opera

SCALA GRAFICA 1:250

0m 20 40 60 80 100m

Finanziato dall'Unione europea NextGenerationEU

Ministero delle Infrastrutture e dei Trasporti

Italiadomani PIANO NAZIONALE DI RIPRESA E RESILIENZA

COMUNE DI FIRENZE

PROGETTO DEFINITIVO

CUP: H91J12000770005 CIG: 9524700F13

TRANVIA DI FIRENZE
LINEA 4.2
LE PIAGGE - CAMPI BISENZIO

STUDI ED INDAGINI
IDROLOGIA ED IDRAULICA
STUDIO DI COMPATIBILITA' IDRAULICA
Ponte sul Fosso Prunaia - Protezioni spondali

STAZIONE APPALTANTE - COMUNE DI FIRENZE		
DIRETTORE DEL SETTORE **Ing. Michele Priore**	RUP **Ing. Giacomo Bioli Pini**	DEC **Ing. Andrea Adinolfi**

APPALTATORE	GRUPPO DI PROGETTAZIONE
MANDATARIA cmb MANDANTI ALSTOM HITACHI Inspire the Next com.net a Finestaly company	MANDATARIA TECHNITAL MANDANTI SDAprogetti STUDIO MATTIOLI iRide ETS and Technical Services S.p.A. ARCHLAND STUDIO steer Responsabile Integrazione Prestazioni Specialistiche Ing. Filippo Busola Progettista Ing. A. Cacciatori

Commessa				Fase	Origine	Ambito		Disciplina		Attività		Parte d'opera			Tipologia		Progressivo		Rev.	Scala
F	L	4	2	D	T	I	I	I	I	0	1	E	G	G	P	L	4	4	B	1:250

REVISIONE	DATA	DESCRIZIONE	SOCIETÀ	REDATTO	VISTO	APPROVATO
REV A	09/2024	Emissione a seguito procedura PAU	Technital	G. Avesani	D. Liturri	A. Cacciatori
B	12/2024	Emissione per CdS	Technital	G. Avesani	D. Liturri	A. Cacciatori

Il presente documento non potra' essere copiato, riprodotto o altrimenti pubblicato, in tutto o in parte, senza il consenso scritto del Comune di Firenze. Ogni utilizzo non autorizzato sara' perseguito a norma di legge.
This document may not be copied, reproduced or published, either in part or in its entirety, without the written permission of Comune di Firenze. Unauhtorized use will be prosecuted by law.