
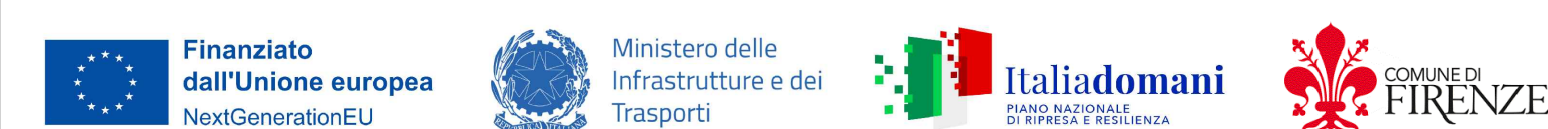


## LEGENDA

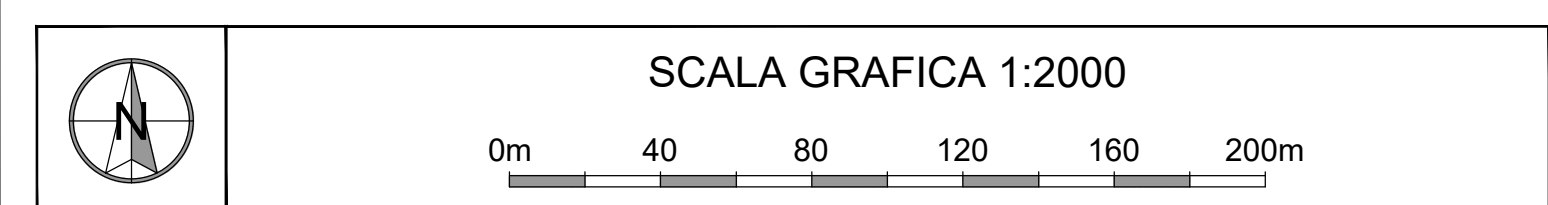

## PROGETTO DEFINITIVO

CUP: H91J12000770005

CIG: 9524700F13



STUDI E INDAGINI  
ELABORATI GENERALI  
ACUSTICA E VIBRAZIONI  
Mappe livelli acustici - Stato attuale diurno

STAGIONE APALITANTE - COMUNE DI FIRENZE	
DIRETTORE DEL SETTORE Ing. Michele Priore	DIRIGENTE E RUP Ing. Giacomo Bionni Pini DEC Ing. Andrea Adinolfi
APALITATORE	GRUPPO DI PROGETTAZIONE
MANDATARIA 	MANDATARIA 
MANDANTI   Ing. The Next 	MANDANTI      Progettata Ing. G. Parretti  Realizzata Ing. Filippo Biondi

Commissa		Fase	Origine	Ambito		Disciplina		Attività	Parte d'opera		Tipologia	Progressivo	Rev.	Scala					
F	L	A	Z	D	E	I	N	A	V	O	E	G	G	P	F	0	4	8	1:2000

REVISIONE	DATA	DESCRIZIONE	SOCIETÀ	REDATTO	VISTO	APPROVATO
REV A	03/2004	PRIMA EMISSIONE	ETS	N. Romano	N. Romano	G. Parietti
REV A	06/2004	PRIMA EMISSIONE	ETS	N. Romano	N. Romano	G. Parietti
REV B	12/2004	EMISSIONE PER CDS	ETS	N. Romano	N. Romano	G. Parietti

*Il presente documento non potrà essere copiato, riprodotto o altrimenti pubblicato, in tutto o in parte, senza il consenso scritto del Comune di Firenze. Ogni utilizzo non autorizzato sarà perseguito a norma di legge.*  
This document may not be copied, reproduced or published, either in part or in its entirety, without the written permission of Comune di Firenze. Unauthorized use will be prosecuted by law.