



**LEGENDA**

- LAeq<30.0
- 30.0<=LAeq<35.0
- 35.0<=LAeq<40.0
- 40.0<=LAeq<45.0
- 45.0<=LAeq<50.0
- 50.0<=LAeq<55.0
- 55.0<=LAeq<60.0
- 60.0<=LAeq<65.0
- 65.0<=LAeq<70.0
- 70.0<=LAeq<75.0
- 75.0<=LAeq<80.0
- LAeq>= 80.0
- Fascia 500 mt dalla tranvia
- Fascia 150 mt dalla tranvia
- Livelli massimi a 1 mt dalla facciata considerando la componente riflessa dalla stessa
- Ricettori sensibili nella fascia 500 mt
- Aree di espansione urbanistica
- Tracciato della tranvia
- Fascia di pertinenza acustica di 30 mt della tranvia
- Fascia A di pertinenza acustica della ferrovia
- Fascia B di pertinenza acustica della ferrovia
- Fascia A di pertinenza acustica dell'autostrada
- Fascia B di pertinenza acustica dell'autostrada
- REB1 Ricettori aree di espansione

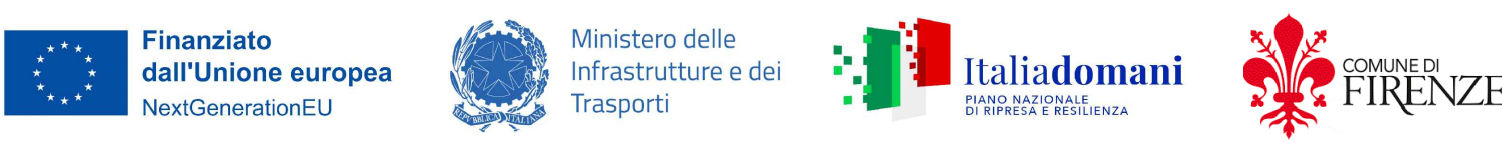

## PROGETTO DEFINITIVO

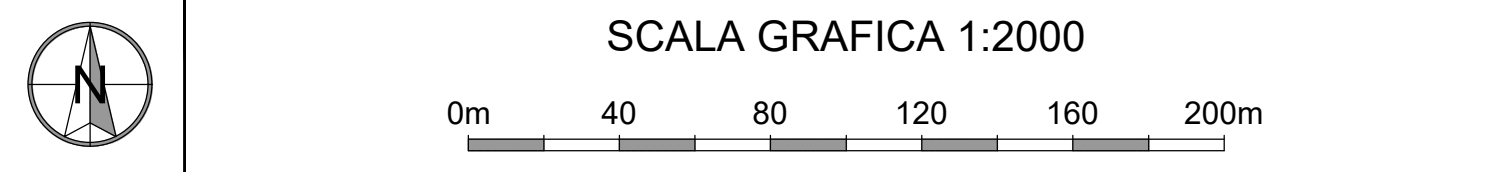










CUP: H91J12000770005 CIG: 9524700F13

**TRANVIA DI FIRENZE**

**LINEA 4.2**

**LE PIAGGE - CAMPI BISENZIO**

**STUDI E INDAGINI**  
ELABORATI GENERALI  
ACUSTICA E VIBRAZIONI  
Mappe livelli acustici - Stato attuale notturno - Tav. 2

DIRETTORE DEL SETTORE Ing. Michele Priore				STAGIONE APPALTANTE - COMUNE DI FIRENZE DIRETTORE E RUP Ing. Giacomo Bioli Pini				DEC. Ing. Andrea Adinolfi													
APPALTATORE				GRUPPO DI PROGETTAZIONE																	
MANDATARIA				MANDANTIA																	
MANDANTI				MANDANTI																	
																					
				 																	
 				   																	
Responsabile Integrazione Proiezioni Tecnico/tecniche Ing. Filippo Dupressa				Progettista Ing. S. Peretti																	
Commissa		Fase		Ambito		Disciplina		Attività		Parte d'opera		Tipologia		Progressivo		Rev.		Scala			
F		L		A		D		I		N		A		V		O		R		1:2000	
REVISIONE		DATA		DESCRIZIONE		SOCIETA'		REDATTO		VISTO		APPROVATO									
REV A		03/2024		PRIMA EMISSIONE		ETS		N. Romano		N. Romano		G. Parretti									
REV B		12/2024		EMISSIONE PER CDS		ETS		N. Romano		N. Romano		G. Parretti									