









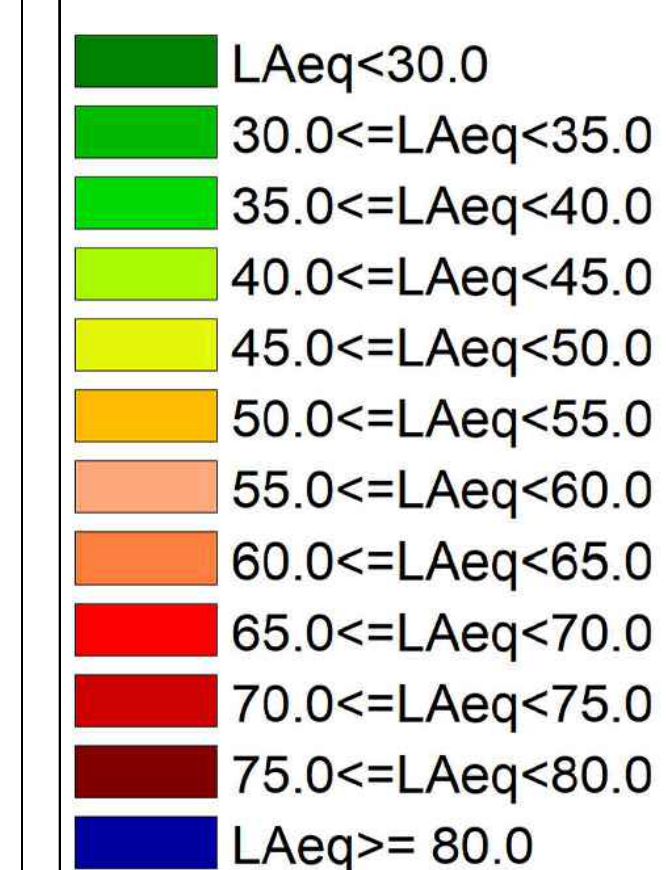


 

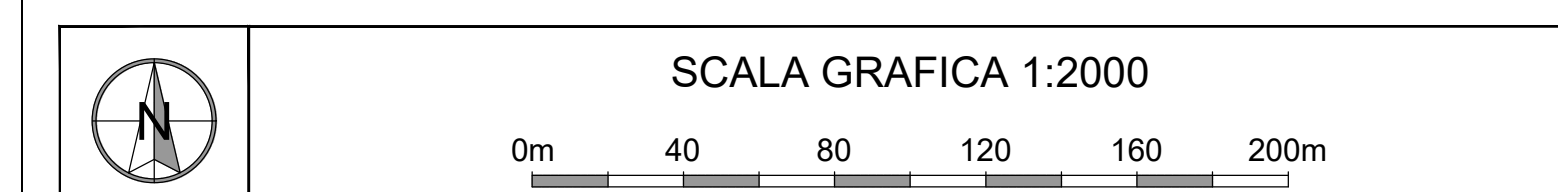

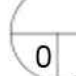
## LEGENDA



-  Fascia 500 mt dalla tranvia
-  Fascia 150 mt dalla tranvia
-  Livelli massimi a 1 mt dalla facciata considerando la componente riflessa dalla stessa
-  Ricettori sensibili nella fascia 500 mt
-  Aree di espansione urbanistica
-  Tracciato della tranvia
-  Fascia di pertinenza acustica di 30 mt della tranvia
-  Fascia A di pertinenza acustica della ferrovia
-  Fascia B di pertinenza acustica della ferrovia
-  Fascia A di pertinenza acustica dell'autostrada
-  Fascia B di pertinenza acustica dell'autostrada
-  Ricettori aree di espansione
-  Barriera antirumore alta 4 mt
-  Barriera antirumore alta 3 mt













## PROGETTO DEFINITIVO

CUP: H91J1200077000

CIG: 9524700F13

STUDI E INDAGINI  
ELABORATI GENERALI  
ACUSTICA E VIBRAZIONI

Mappe livelli acustici - Stato di progetto notturno con linea - Tav. 1

DIRETTORE DEL SETTORE Ing. Michele Priore		STAZIONE APPALTANTE - COMUNE DI FIRENZE																			
		DIRIGENTE E RUP Ing. Giacomo Bioli Pini					DEC Ing. Andrea Adinolfi														
APPALTATORE		GRUPPO DI PROGETTAZIONE																			
MANDATARIA		MANDATARIA 																			
MANDANTI		MANDANTI   																			
																					
		Progettista  Ing. G. Parietti																			
Commissario		Face	Origine	Ambito	Disciplina	Attività	Parte d'opera	Tipologia	Progressivo	Rev.	Scala										
		F	L	A	Z	D	E	I	N	A	V	O	E	G	P	L	O	7	B		1:3000
REVISIONE	DATA	DESCRIZIONE										SOCIETÀ	REDATTO	VISTO	APPROVATO						
REV A	03/2024	PRIMA EMISSIONE										ETS	N. Romano	N. Romano	G. Parietti						
REV B	12/2024	EMISSIONE PER CDS										ETS	N. Romano	N. Romano	G. Parietti						

*Il presente documento non potrà essere copiato, riprodotto o altrimenti pubblicato, in tutto o in parte, senza il consenso scritto del Comune di Firenze. Ogni utilizzo non autorizzato sarà perseguito a norma di legge.*  
This document may not be copied, reproduced or published, either in part or in its entirety, without the written permission of Comune di Firenze. Unauthorized use will be prosecuted by law.