













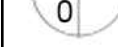









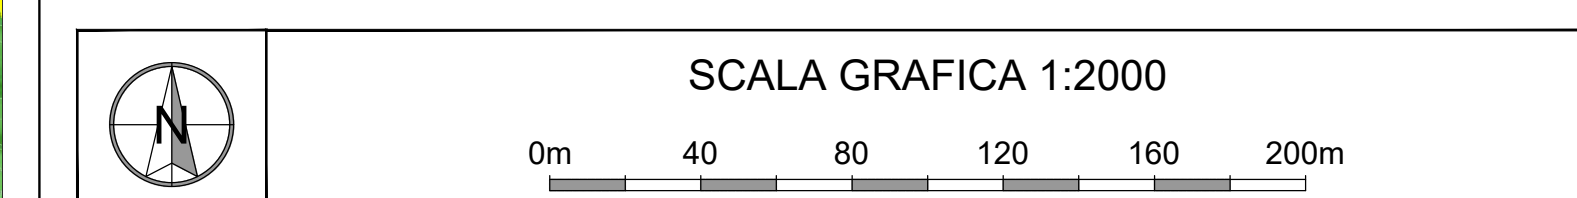


## LEGENDA

-  LAeq<30.0
-  30.0<=LAeq<35.0
-  35.0<=LAeq<40.0
-  40.0<=LAeq<45.0
-  45.0<=LAeq<50.0
-  50.0<=LAeq<55.0
-  55.0<=LAeq<60.0
-  60.0<=LAeq<65.0
-  65.0<=LAeq<70.0
-  70.0<=LAeq<75.0
-  75.0<=LAeq<80.0
-  LAeq>= 80.0
-  Fascia 500 mt dalla tranvia
-  Fascia 150 mt dalla tranvia
-  Livelli massimi a 1 mt dalla facciata considerando la componente riflessa dalla stessa
-  Ricettori sensibili nella fascia 500 mt
-  Aree di espansione urbanistica
-  Tracciato della tranvia
-  Fascia di pertinenza acustica di 30 mt della tranvia
-  Fascia A di pertinenza acustica della ferrovia
-  Fascia B di pertinenza acustica della ferrovia
-  Fascia A di pertinenza acustica dell'autostrada
-  Fascia B di pertinenza acustica dell'autostrada
-  R801 Ricettori aree di espansione
-  R84 Ricettori presso cui si stima il superamento dei limiti
-  Barriera antirumore alta 4 mt
-  Barriera antirumore alta 3 mt



## PROGETTO DEFINITIVO

CUP: H91J1200077000

CIG: 9524700F13



STUDI E INDAGINI  
ELABORATI GENERALI  
ACUSTICA E VIBRAZIONI  
Mappe livelli acustici - Stato di progetto diurno solo con linea - Tav. 2

DIRETTORE DEL SETTORE Ing. Michele Priore		STADIONE APPALTANTE - COMUNE DI FIRENZE DIRIGENTE E RUP Ing. Giacomo Bioli Pini		DEC Ing. Andrea Adinolfi	
APPALTATORE		GRUPPO DI PROGETTAZIONE			
MANDATARIA	     	MANDATARIA			
MANDANTI		MANDANTI	 <small>PROGETTAZIONE ARCHITETTICA E INGENNERIA</small>  <small>ARCHITETTURA E INGENNERIA</small>   		
 <small>Responsabile integrazione Progettazione Specificativa</small> <small>COORDINATORE Ing. Filippo Bini</small>		 <small>Progettista Ing. G. Papi</small>			

Commissa														Fase Originale														Ambito														Disciplina														Attività														Parte d'opera														Tipologia														Progressivo														Rev.														Scala													
F	L	A	2	D	E	I	N	A	V	O	O	E	G	G	P	L	2	6	B	1:2000	
REVISIONE		DATA		DESCRIZIONE																		SOCIETÀ		REDATTO		VISTO		APPROVATO	
REV A		03/2024		PRIMA EMISSIONE																		ETS		N. Romano		N. Romano		G. Parietti	
REV B		12/2024		EMISSIONE PER CDS																		ETS		N. Romano		N. Romano		G. Parietti	

[illegible]