


- LEGENDA**
- LAeq<30.0
 - 30.0<=LAeq<35.0
 - 35.0<=LAeq<40.0
 - 40.0<=LAeq<45.0
 - 45.0<=LAeq<50.0
 - 50.0<=LAeq<55.0
 - 55.0<=LAeq<60.0
 - 60.0<=LAeq<65.0
 - 65.0<=LAeq<70.0
 - 70.0<=LAeq<75.0
 - 75.0<=LAeq<80.0
 - LAeq>= 80.0
 - Fascia 500 mt dalla tranvia
 - Fascia 150 mt dalla tranvia
 - Livelli massimi a 1 mt dalla facciata considerando la componente riflessa dalla stessa
 - Ricettori sensibili nella fascia 500 mt
 - Aree di espansione urbanistica
 - Tracciato della tranvia
 - Fascia di pertinenza acustica di 30 mt della tranvia
 - Fascia A di pertinenza acustica della ferrovia
 - Fascia B di pertinenza acustica della ferrovia
 - Fascia A di pertinenza acustica dell'autostrada
 - Fascia B di pertinenza acustica dell'autostrada
 - Ricettori aree di espansione
 - Barriera antirumore alta 4 mt
 - Barriera antirumore alta 3 mt

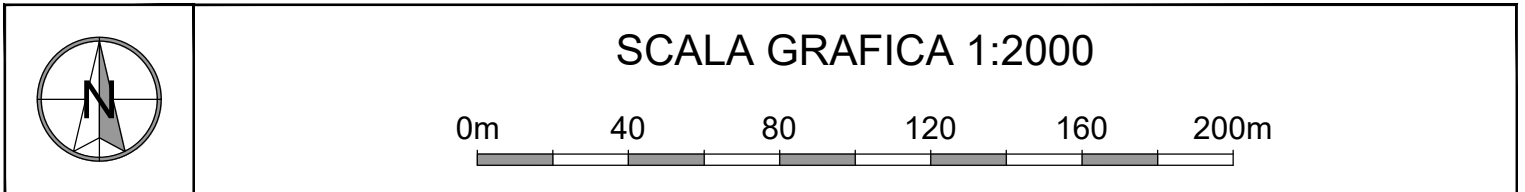

PROGETTO DEFINITIVO

CUP: H911200070005 CIG: 9524700F13



STUDI E INDAGINI ELABORATI GENERALI ACUSTICA E VIBRAZIONI

Mappe livelli acustici - Stato tendenziale notturno senza linea - Tav. 3

DIRETTORE DEL SETTORE		STAZIONE APPALTANTE - COMUNE DI FIRENZE	
Ing. Michele Priore		Ing. Giacomo Bioli Pini	
APPALTATORE		GRUPPO DI PROGETTAZIONE	
MANDATARIA		MANDATARIA	
MANDANTI		MANDANTI	
cmb		SDAprogetti	
ALSTOM		STUDIO MANTINI	
HITACHI		inide	
comnet		steer	
		Ing. Filippo Busola	
		Ing. G. Parietti	

Revisione	Data	Descrizione	Società	Redatto	Verificato	Approvato
REV.A	03/2024	PRIMA EMISSIONE	ETS	N. Romano	N. Romano	G. Parietti
REV.A	06/2024	PRIMA EMISSIONE	ETS	N. Romano	N. Romano	G. Parietti
REV.B	12/2024	EMISSIONE PER CDS	ETS	N. Romano	N. Romano	G. Parietti

Il presente documento non potrà essere copiato, ristampato o distribuito pubblicamente, né totale né parzialmente, senza il consenso scritto del Comune di Firenze. Ogni utilizzo non autorizzato sarà punito a norma di legge. Per informazioni sulle norme di copyright, consultate la procedura online o rivolgetevi alla scrivente, indicata nella sezione "contatti" del presente documento. Il presente documento è riservato ai soli destinatari autorizzati.