



SEZIONE TIPO 5 - STATO DI FATTO - scala 1:100

- Via Campania

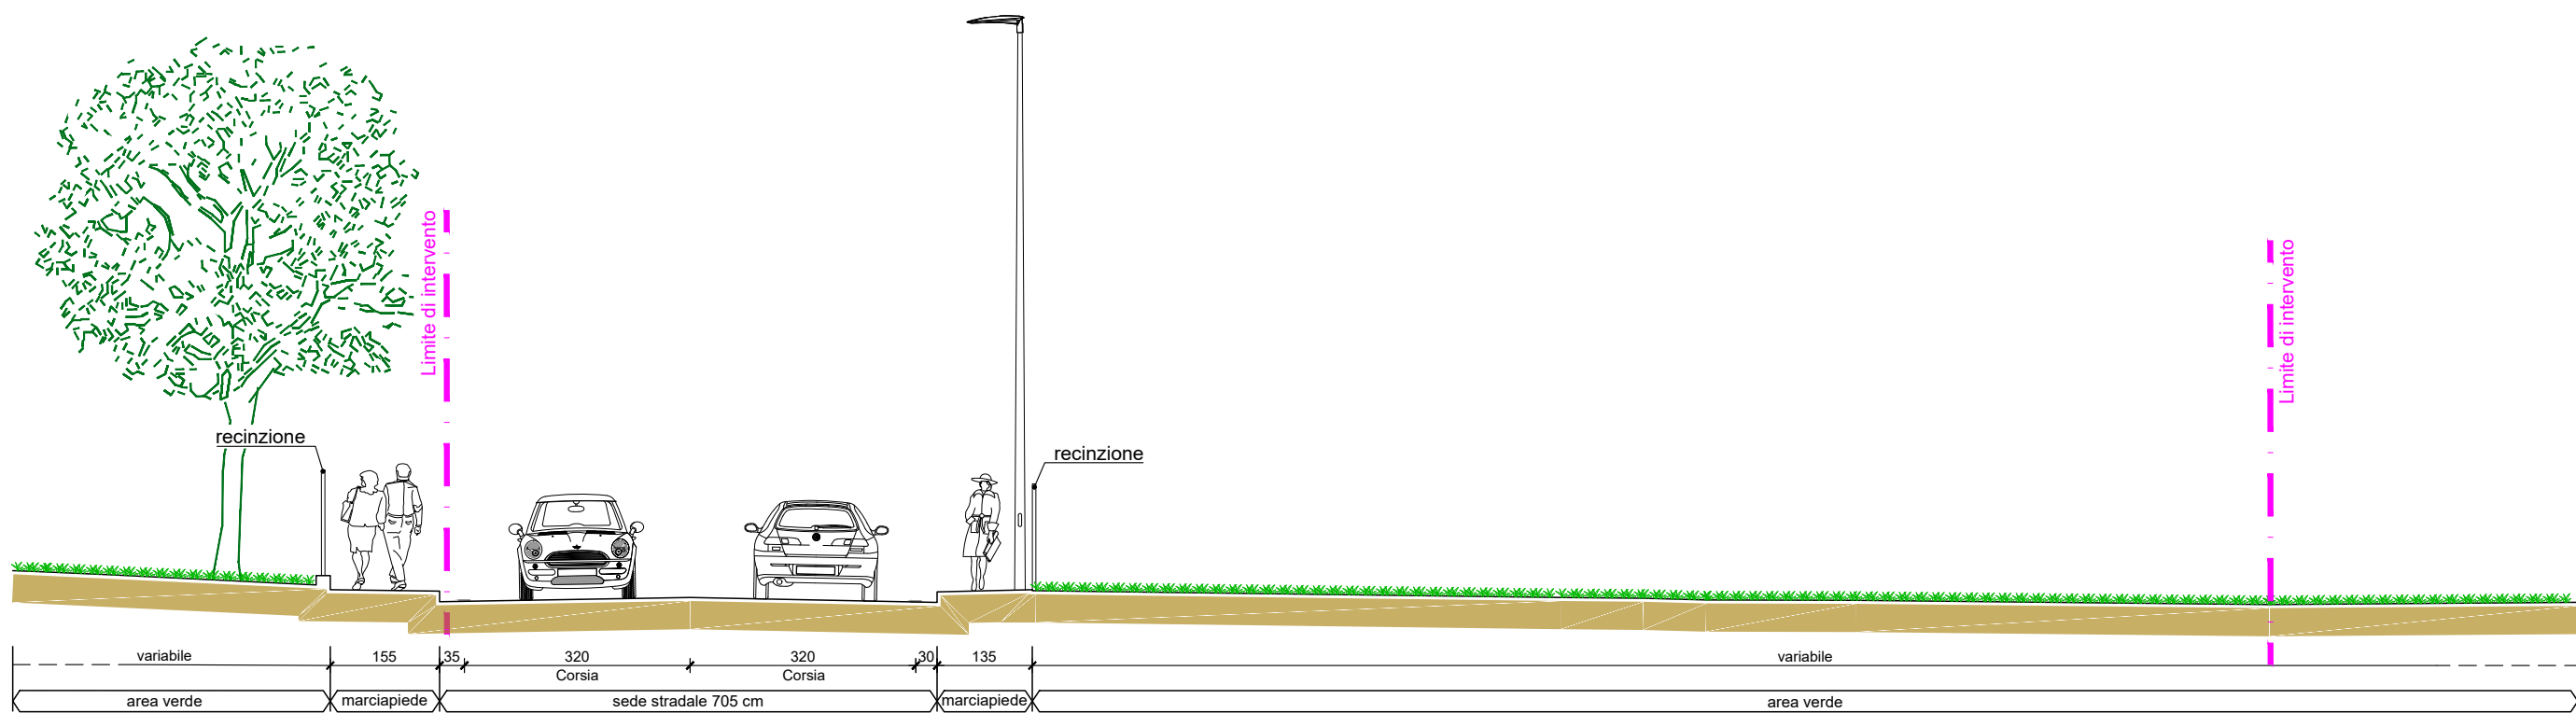


SEZIONE TIPO 5 - STATO DI PROGETTO - scala 1:100

- Via Campania

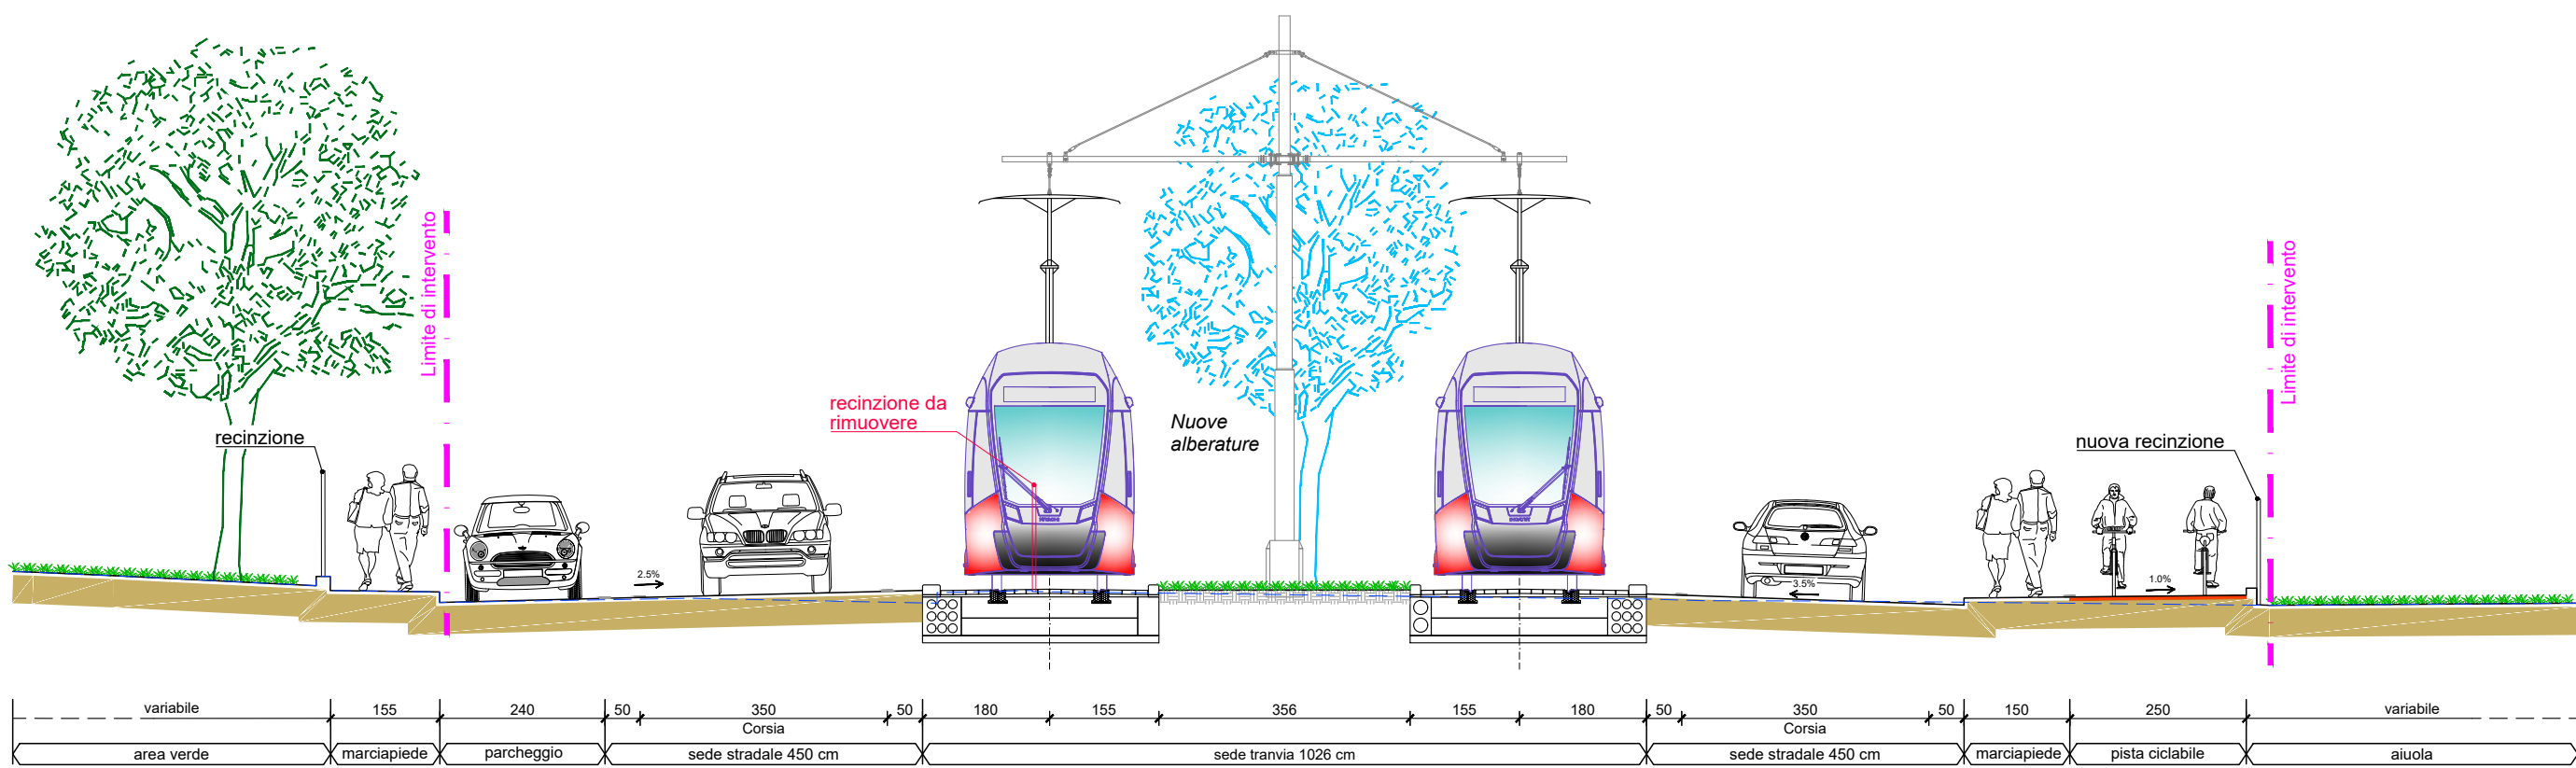


SCALA GRAFICA 1:100

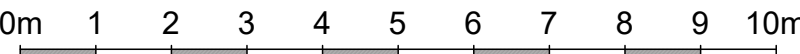


SEZIONE TIPO 6 - STATO DI FATTO - scala 1:100

- Via Abruzzi (fermata Abruzzi)

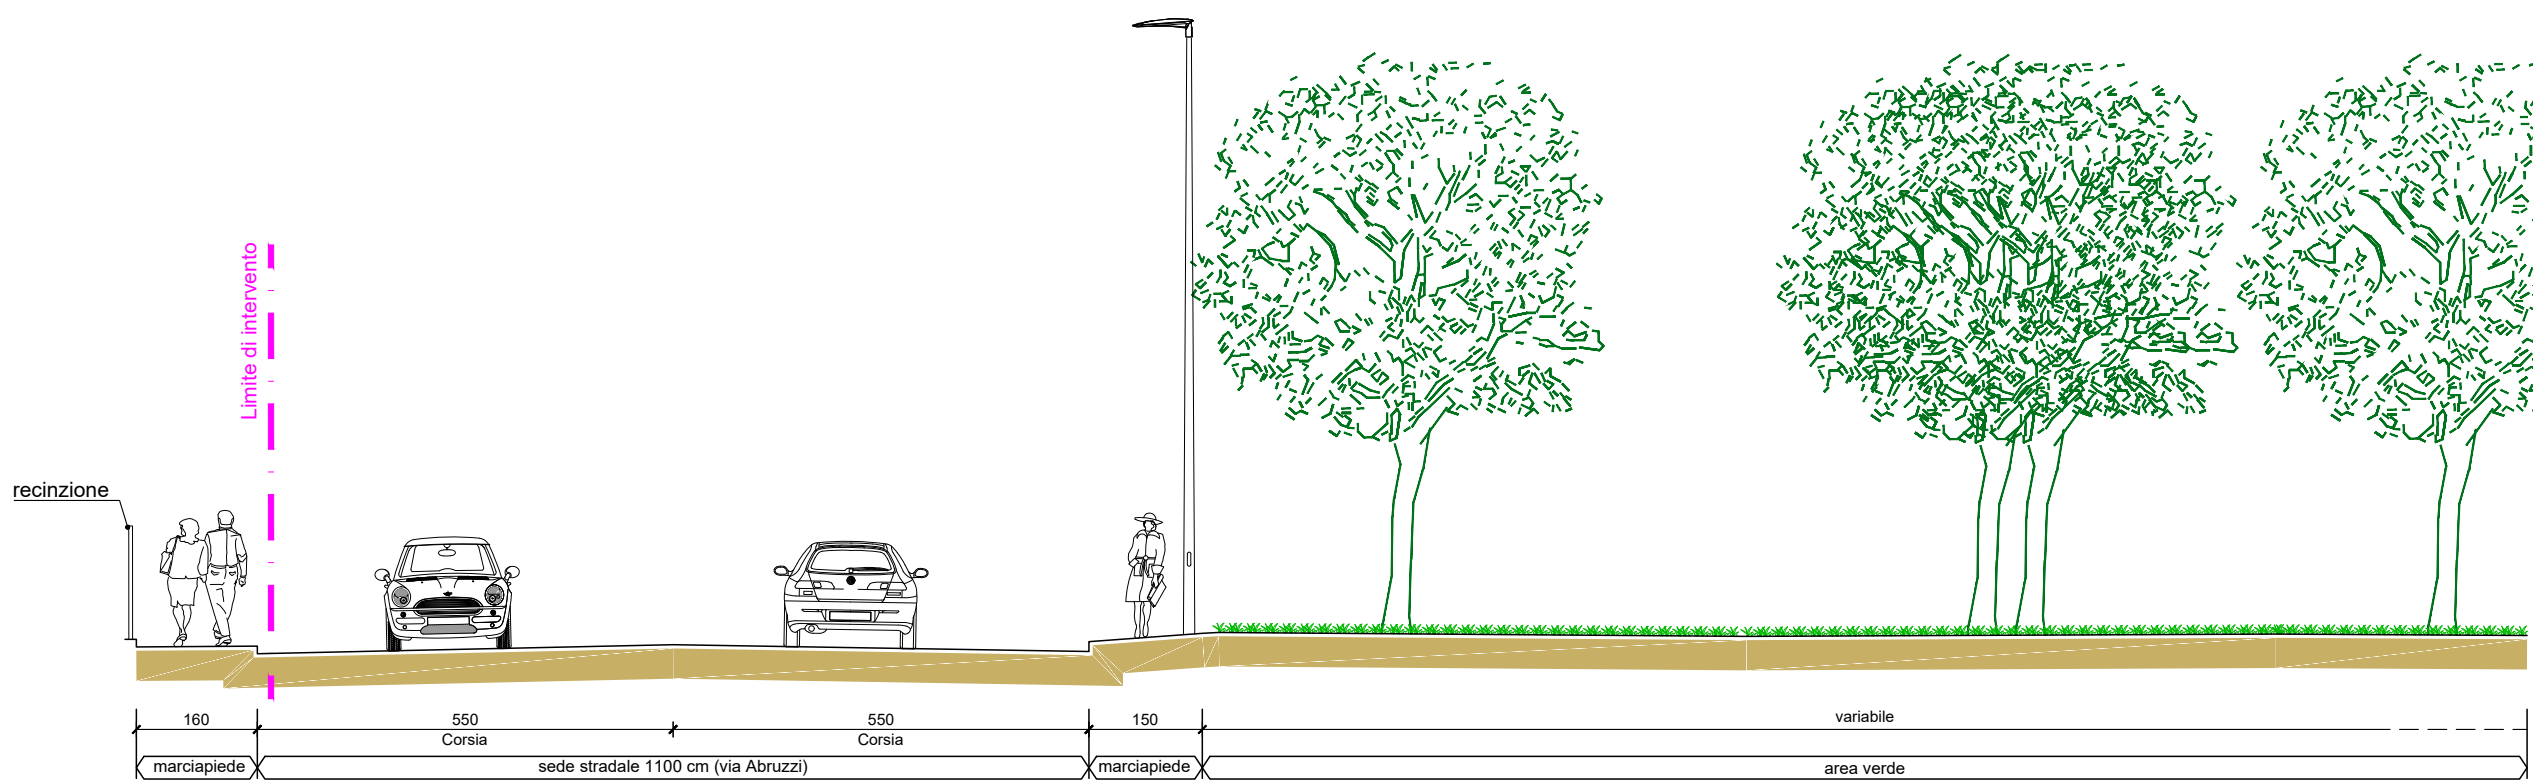

SEZIONE TIPO 6 - STATO DI PROGETTO - scala 1:100

- Via Abruzzi (fermata Abruzzi)

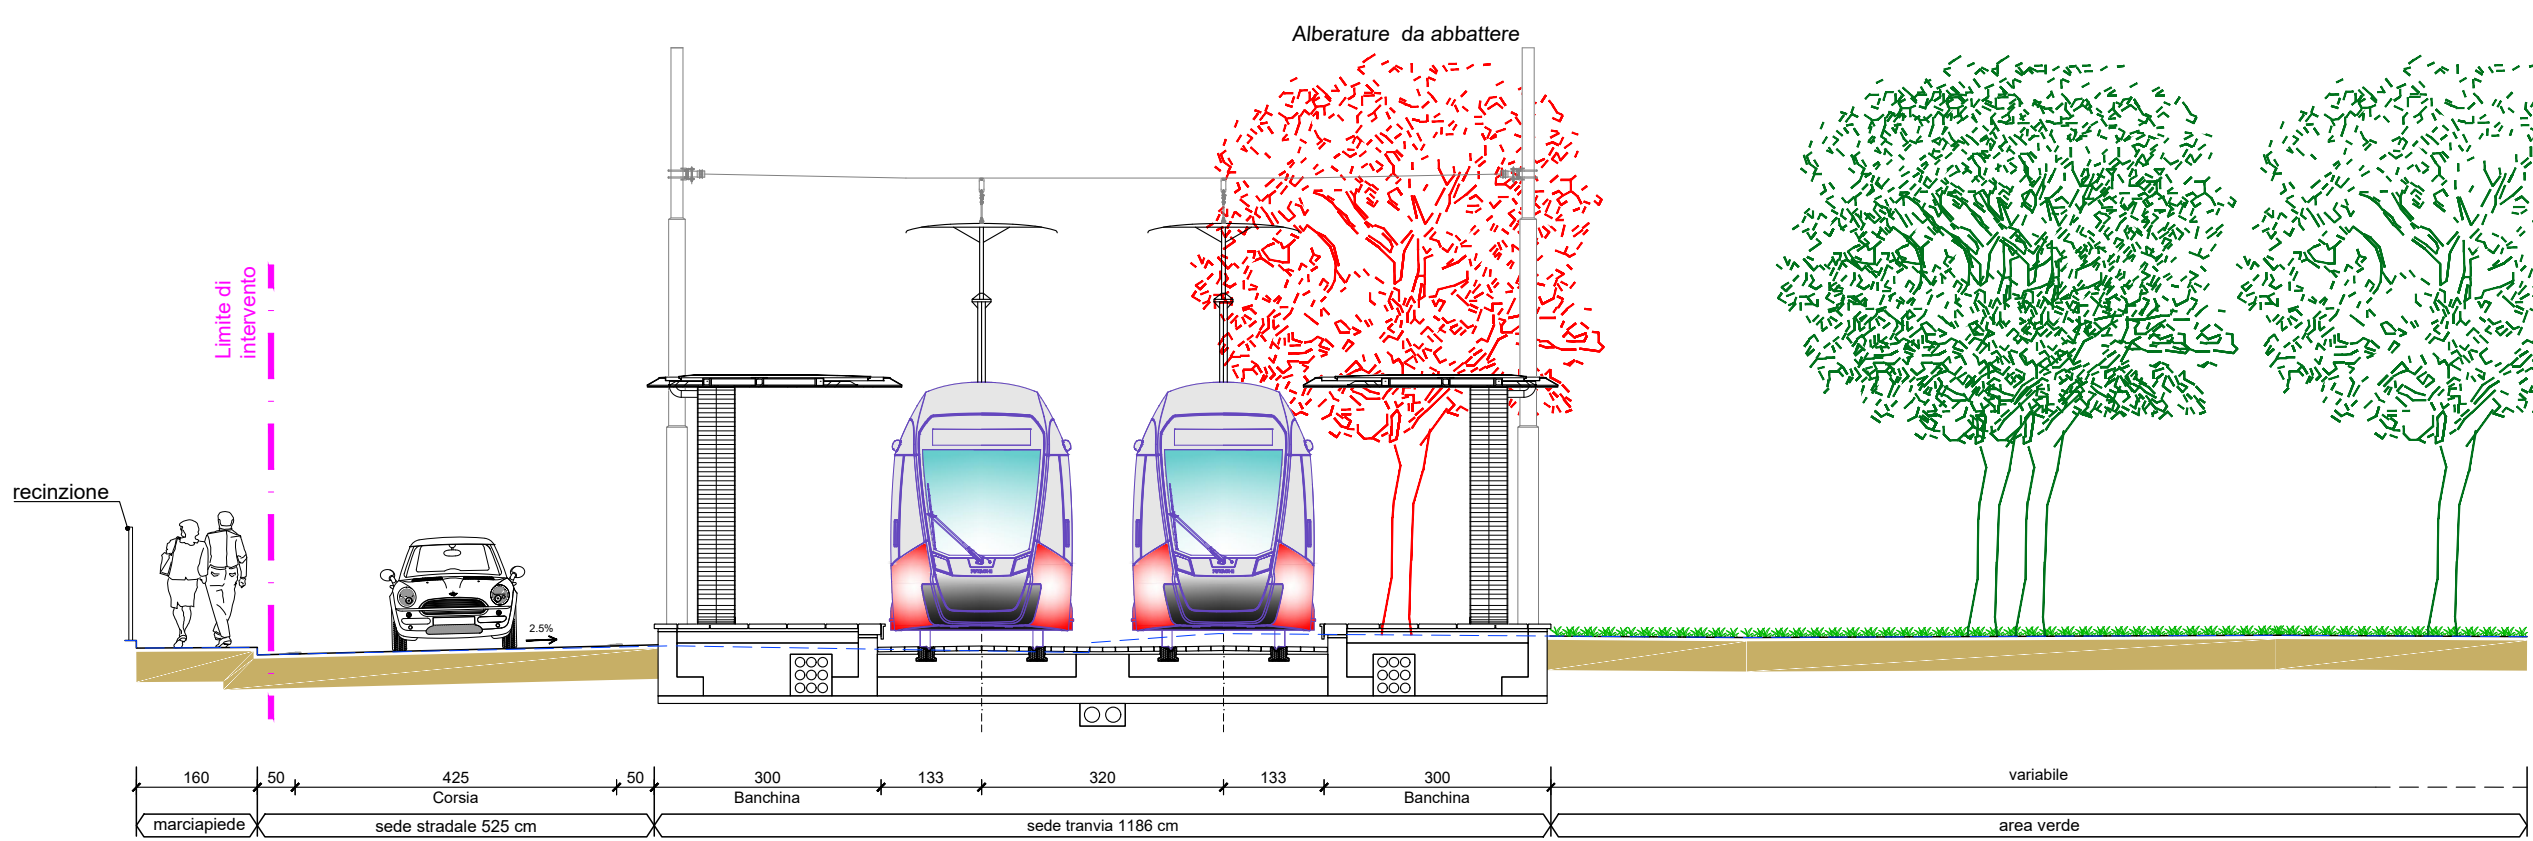

PROGETTO DEFINITIVO

CUP: H91J12000770005

CIG: 9524700F13











TRANVIA DI FIRENZE

LINEA 4.2
LE PIAGGE - CAMPI BISENZIO



PROGETTAZIONE STRADALE INQUADRAMENTO GENERALE

ELABORATI GENERALI
Sezioni trasversali tipologiche - Tavola 3 di 12

STAZIONE APPALTANTE - COMUNE DI FIRENZE											
DIRETTORE DEL SETTORE Ing. Michele Priore				DIRIGENTE E RUP Ing. Giacomo Bioli Pini				DEC Ing. Andrea Adinolfi			
APPALTATORE				GRUPPO DI PROGETTAZIONE							
MANDATARIA				MANDATARIA							
											
MANDANTI				MANDANTI							
				 							
				  							
				Responsabile Integrazione Prestazioni Specialistiche Ing. Filippo Busola				Progettista Ing. Paolo Borghetti			
Commissa											
F	L	4	2	D	S	V	I	G	G		
Disciplina		Attività		Parte d'opera		Tipologia		Progressivo			
0		0		0		S		0			
Rev.		Rev.		Rev.		Rev.		Rev.			
3		3		3		3		3			
Scala 1:100											
REVISIONE	DATA			DESCRIZIONE			SOCIETÀ		REDATTO	VISTO	APPROVATO
REV A	03/2024			PRIMA EMISSIONE			SDA Progetti		C. Belletti	P. Vergaglia	P. Borghetti
REV B	09/2024			REVISIONE PER PROCEDURA PAU			SDA Progetti		C. Belletti	P. Vergaglia	P. Borghetti
REV C	12/2024			REVISIONE PER CDS			SDA Progetti		C. Belletti	P. Vergaglia	P. Borghetti

Il presente documento non potrà essere copiato, riprodotto o altrimenti pubblicato, in tutto o in parte, senza il consenso scritto del Comune di Firenze. Ogni utilizzo non autorizzato sarà perseguito a norma di legge.
This document may not be copied, reproduced or published, either in part or in its entirety, without the written permission of Comune di Firenze. Unauthorized use will be prosecuted by law.