


LEGENDA

- Limiti di intervento
- Limite proprietà Autostradale
- Fascia di rispetto Autostradale

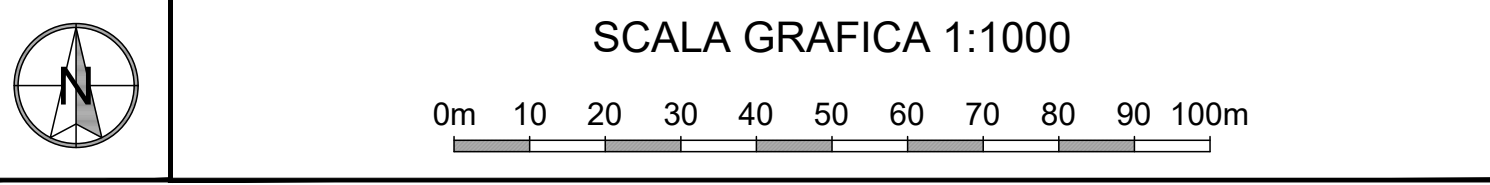

PROGETTO DEFINITIVO

CUP: H91J12000770005 CIG: 9524700F13



PROGETTAZIONE STRADALE  
INQUADRAMENTO GENERALE  
ELABORATI SOTTOVIA ESISTENTE AUTOSTRADA A1  
Planimetrie con individuazione fascia di rispetto autostradale

STAZIONE APPALTANTE - COMUNE DI FIRENZE	
DIRETTORE DEL SETTORE Ing. Michele Priore	DIRIGENTE E RUP Ing. Giacomo Bioli Pini
DEC Ing. Andrea Adinolfi	
APPALTATORE	GRUPPO DI PROGETTAZIONE
MANDATARIA cmb	MANDATARIA FIRENZE
MANDANTI ALSTOM HITACHI com.net	MANDANTI SDAprogetti STUDIO MANTOVANI iride steer
Responsabile Integrazione Prestazioni Specialistiche Ing. Filippo Busola	
Progettista Ing. Paolo Borghetti	

Commissa				Fase	Origine	Ambito	Disciplina		Attività	Parte d'opera		Tipologia		Progressivo	Rev.	Scala				
F	L	4	2	D	S	V	I	G	G	0	1	V	0	0	V	V	0	2	A	1:1000
REVISIONE		DATA		DESCRIZIONE						SOCIETÀ		REDATTO		VISTO		APPROVATO				
REV A		12/2024		EMISSIONE PER CDS						SDA Progetti		C. Belletti		P. Vergaglia		P. Borghetti				

Il presente documento non potrà essere copiato, riprodotto o altrimenti pubblicato, in tutto o in parte, senza il consenso scritto del Comune di Firenze. Ogni utilizzo non autorizzato sarà perseguito a norma di legge. This document may not be copied, reproduced or published, either in part or in its entirety, without the written permission of Comune di Firenze. Unauthorized use will be prosecuted by law.