

LEGENDA

- Binario di linea
- Binario di linea
- Indicazione fermata
- Indicazione fermata
- Limiti di intervento
- Indicazione sezioni tipologiche
- Passi carrai
- Senso di marcia esistente
- Senso di marcia variato
- Alberature esistenti conservate
- Nuove alberature
- Nuova siepe
- Arece verdi ed aiuole (invariato)
- Nuove aree verdi ed aiuole
- Paccamatura con sasso
- Portabicicletta modello Firenze

Sede stradale: pavimentazione in conglomerato bituminoso

Strada sterrata

Marcapiedi: pavimentazione in conglomerato bituminoso

Marcapiedi: pavimentazione in conglomerato bituminoso (invariato)

Marcapiedi: pavimentazione in masselli autobloccanti in c.a.

Piste ciclabili e piste ciclo-pedonali: pavimentazione in conglomerato bituminoso colorato con aggregati colore rosso e aggiunta di tessi di ferro

Piste ciclabili esistenti (invariato)

Corridoio e zanzella stradale

Corridoio a raso e zanzella stradale

Ricreazione con rete metallica plastificata

Muro in c.a.

Ricreazione in acciaio anello tipo Orsgrill su muretto in c.a.

Guard-rail stradali

LEGENDA PAVIMENTAZIONI SEDE TRANVIARIA

- Pavimentazione in autobloccanti di c.a. colorato
- Pavimentazione in c.a.
- Pavimentazione in conglomerato bituminoso


Corridori in c.a. rialzati

Corridori in c.a. a raso

Parapetto di protezione della sede e/o asse con catena

LEGENDA PAVIMENTAZIONI SEDE TRANVIARIA

- Corridori in c.a. rialzati
- Corridori in c.a. a raso
- Parapetto di protezione della sede e/o asse con catena

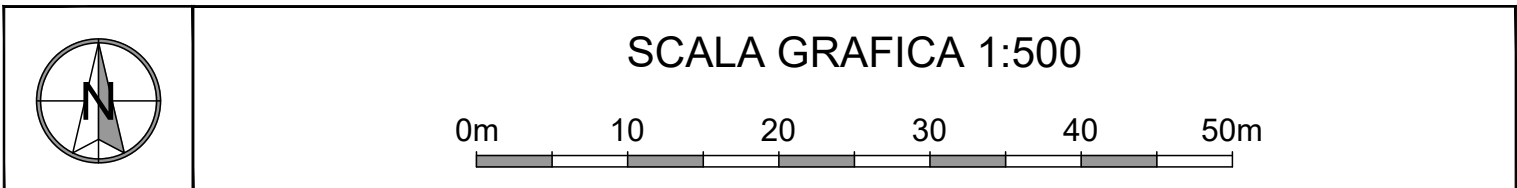

PROGETTO DEFINITIVO

CUP: H9112000770005 CIG: 9524700F13



OPERE DI FINITURA ARCHITETTONICA E COMPLETAMENTO

SISTEMAZIONI URBANISTICHE

STATO DI PROGETTO

Planimetria tratta dal km 0+000 al km 0+230

DIRETTORE DEL SETTORE Ing. Michele Priore		DIRIGENTE E RUP Ing. Giacomo Bioli Pini		DEC Ing. Andrea Adinolfi	
APPALTATORE		GRUPPO DI PROGETTAZIONE			
MANDATARIA 		MANDATARIA 			
MANDANTI		MANDANTI			
ALSTOM		SDAprogetti STRUTTURE, PROTEZIONE INTERIORE			
HITACHI Inspire the Next					
com.net a.s.p.					
Responsabile Integrazione Progetti Specialistiche Ing.  Filippo Rucito					

Commissa		Fase	Origine	Ambito	Disciplina	Attività	Parte d'opera	Tipologia	Progressivo	Rev.	Scala									
F	L	A	2	D	Y	A	C	U	R	O	0	U	R	B	P	L	O	I	C	1:500
REVISIONE		DESCRIZIONE										SOCIETÀ		REDATTO		VISTO		APPROVATO		
REV A		03/2024 PRIMA EMISSIONE										SDA Progetti		R. Alvisi		P. Vergaglia		P. Borghetti		
REV B		09/2024 REVISIONE PER PROCEDURA PAU										SDA Progetti		R. Alvisi		P. Vergaglia		P. Borghetti		
REV C		12/2024 REVISIONE PER CDS										SDA Progetti		R. Alvisi		P. Vergaglia		P. Borghetti		

Il presente documento non potrà essere copiato, riprodotto o altrimenti pubblicato, in tutto o in parte, senza il consenso scritto del Comune di Firenze. Ogni utilizzo non autorizzato sarà perseguito e sanzionato in base alla legge. Il presente documento non ha valore contrattuale, essendo di natura puramente informativa. Il Comune di Firenze, attraverso il proprio sito web, ha provveduto alla pubblicazione del presente documento.