


LEGENDA			
	Binario di linea		Sede stradale: pavimentazione in conglomerato bituminoso
	Banchina di fermata		Strada sterrata
	Indicazione fermata		Marcapiedi: pavimentazione in conglomerato bituminoso
	Limiti di intervento		Marcapiedi: pavimentazione in conglomerato bituminoso (invariato)
	Indicazione sezioni tipologiche		Marcapiedi: pavimentazione in masselli autobloccanti in c.a.
	Passi carrai		Marcapiedi: pavimentazione in masselli autobloccanti in c.a.
	Senso di marcia esistente		Piste ciclabili e piste ciclo-pedonali: pavimentazione in conglomerato bituminoso colorato con aggregati colore rosso e aggiunta di ossido di ferro
	Senso di marcia variato		Piste ciclabili esistenti (invariato)
	Alberature esistenti conservate		Corridoio e zanzella stradale
	Nuove alberature		Corridoio a raso e zanzella stradale
	Nuova asse		Recinzione con rete metallica plastificata
	Aree verdi ed aiuole (invariato)		Muro in c.a.
	Nuove aree verdi ed aiuole		Recinzione in acciaio zincato tipo Onagrigli su muretto in c.a.
	Paccamatura con sasso		Guard-rail stradali
	Portabici modello Firenze		
LEGENDA PAVIMENTAZIONI SEDE TRANVIARIA		LEGENDA PAVIMENTAZIONI SEDE TRANVIARIA	
	Pavimentazione in autobloccanti di c.a. colorato		Condorali in c.a. rialzati
	Pavimentazione in c.a.		Condorali in c.a. a raso
	Pavimentazione in conglomerato bituminoso		Perspettiva di protezione della sede alle stazioni con catene

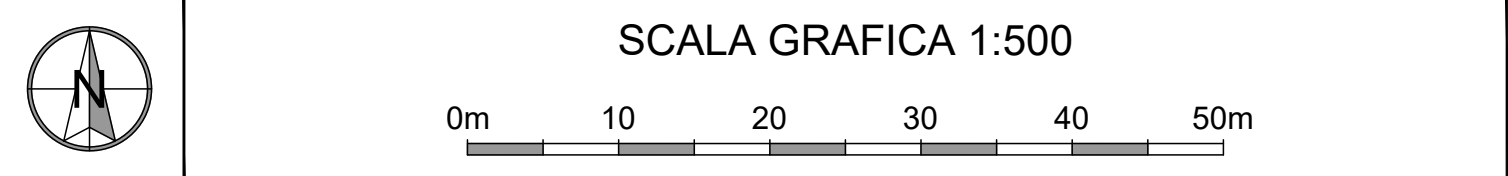

Finanziato dall'Unione europea NextGenerationEU

Ministero delle Infrastrutture e dei Trasporti

Italiadomani

REGIONE FIRENZE

PROGETTO DEFINITIVO

CUP: H9112000770005 CIG: 9524700F13

TRANVIA DI FIRENZE

LINEA 4.2 LE PIAGGE - CAMPI BISENZIO

OPERE DI FINITURA ARCHITETTONICA E COMPLETAMENTO SISTEMAZIONI URBANISTICHE											
STATO DI PROGETTO											
Planimetria tratta dal km 1+300 al km 1+730											
STAZIONE APPALTANTE - COMUNE DI FIRENZE											
DIRETTORE DEL SETTORE Ing. Michele Priore				DIRIGENTE E RUP Ing. Giacomo Bioli Pini				DEC. Ing. Andrea Adinolfi			
APPALTATORE				GRUPPO DI PROGETTAZIONE							
MANDATARIA				MANDATARIA							
MANDANTI				MANDANTI							
											
				Progettista: Arch. Lorenzo Velloni Ing. Paolo Borghetti							
				Responsabile integrazione Proiezioni Specifiche Ing. Filippo Ronchi							
											
Commissio											
F L 4 2 D V A C U R O O U R B P L O 4 C											
REVISIONE DATA DESCRIZIONE SOCIETÀ REDATTO VISTO APPROVATO											
REV A 03/2024 PRIMA EMISSIONE SDA Progetti R. Alvisi P. Vergaglia P. Borghetti											
REV B 09/2024 REVISIONE PER PROCEDURA PAU SDA Progetti R. Alvisi P. Vergaglia P. Borghetti											
REV C 12/2024 REVISIONE PER CDS SDA Progetti R. Alvisi P. Vergaglia P. Borghetti											

Il presente documento non potrà essere copiato, ristampato o altrimenti pubblicato, in tutto o in parte, senza il consenso scritto del Comune di Firenze. Ogni utilizzo non autorizzato sarà perseguito a norma di legge. This document may not be copied, reproduced or published, either in part or in its entirety, without the written permission of the Comune di Firenze. Unauthorized use will be prosecuted by law.