


LEGENDA			
	Binario di linea		Sede stradale: pavimentazione in conglomerato bituminoso
	Banchina di fermata		Strada sterrata
	Indicazione fermata		Marciaiedi: pavimentazione in conglomerato bituminoso
	Limiti di intervento		Marciaiedi: pavimentazione in conglomerato bituminoso (invariato)
	Indicazione sezioni tipologiche		Marciaiedi: pavimentazione in masselli autobloccanti in c.a.
	Passi carrai		Marciaiedi: pavimentazione in masselli autobloccanti in c.a.
	Senso di marcia esistente		Piste ciclabili e piste ciclo-pedonali: pavimentazione in conglomerato bituminoso colorato con aggregati colore rosso e aggiunta di sabbia di ferro
	Senso di marcia variato		Piste ciclabili esistenti (invariata)
	Alberature esistenti conservate		Cordolo e zanella stradale
	Nuove alberature		Cordolo a raso e zanella stradale
	Nuova asse		Recinzione con rete metallica plastificata
	Aree verdi ed aiuole (invariato)		Muro in c.a.
	Nuove aree verdi ed aiuole		Recinzione in acciaio zincato tipo Onagrigli su muretto in c.a.
	Pacciamatura con sasso		Guard-rail stradali
	Portabici della modello Firenze		
LEGENDA PAVIMENTAZIONI SEDE TRANVIARIA		LEGENDA PAVIMENTAZIONI SEDE TRANVIARIA	
	Pavimentazione in autobloccanti di c.a. colorato		Cordoni in c.a. rialzati
	Pavimentazione in c.a.		Cordoni in c.a. a raso
	Pavimentazione in conglomerato bituminoso		Parapetto di protezione della sede dei viali con catena

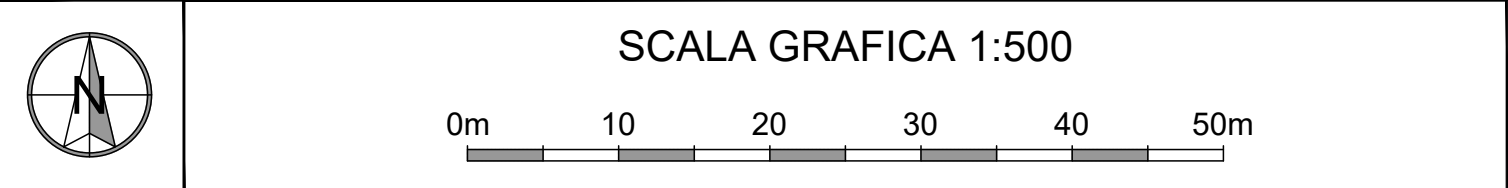

PROGETTO DEFINITIVO

CUP: H9112000770005 CIG: 9524700F13



OPERE DI FINITURA ARCHITETTONICA E COMPLETAMENTO SISTEMAZIONI URBANISTICHE

STATO DI PROGETTO

Planimetria tratta dal km 1+730 al km 2+180

DIRETTORE DEL SETTORE		STAZIONE APPALTANTE - COMUNE DI FIRENZE	
Ing. Michele Priore		DIRIGENTE E RUP	DEC
		Ing. Giacomo Biolli Pini	Ing. Andrea Adinolfi

APPALTATORE		GRUPPO DI PROGETTAZIONE	
MANDATARIA		MANDATARIA	
MANDANTI		MANDANTI	
ALSTOM		SDAprogetti	
HITACHI		STUDIO ASSOCIATO	
Rcom.net		maide	
		steer	
		Progettista	
		Arch. Lorenzo Vallerini	
		Ing. Paolo Borghetti	

Commissio		Fase	Origine	Ambito	Disciplina	Attività	Parte d'opera			Tipologia	Progresso	Rev.	Scala							
F	L	A	Z	D	V	A	C	U	R	O	U	R	B	P	L	O	S	C		1:500
REVISIONE	DATA	DESCRIZIONE					SOCIETÀ		REDATTO	VISTO		APPROVATO								
REV A	03/2024	PRIMA EMISSIONE					SDA Progetti		R. Alvisi	P. Vergaglia		P. Borghetti								
REV B	09/2024	REVISIONE PER PROCEDURA PAU					SDA Progetti		R. Alvisi	P. Vergaglia		P. Borghetti								
REV C	12/2024	REVISIONE PER CDS					SDA Progetti		R. Alvisi	P. Vergaglia		P. Borghetti								

Il presente documento non potrà essere copiato, riprodotto o altrimenti pubblicato, in tutto o in parte, senza il consenso scritto del Comune di Firenze. Ogni utilizzo non autorizzato sarà perseguito a norma di legge. This document may not be copied, reproduced or published, either in part or in its entirety, without the written permission of the Comune di Firenze. Unauthorized use will be prosecuted by law.