






PARTICOLARE PACCHETTI MARCIAPIEDI - scala 1:50

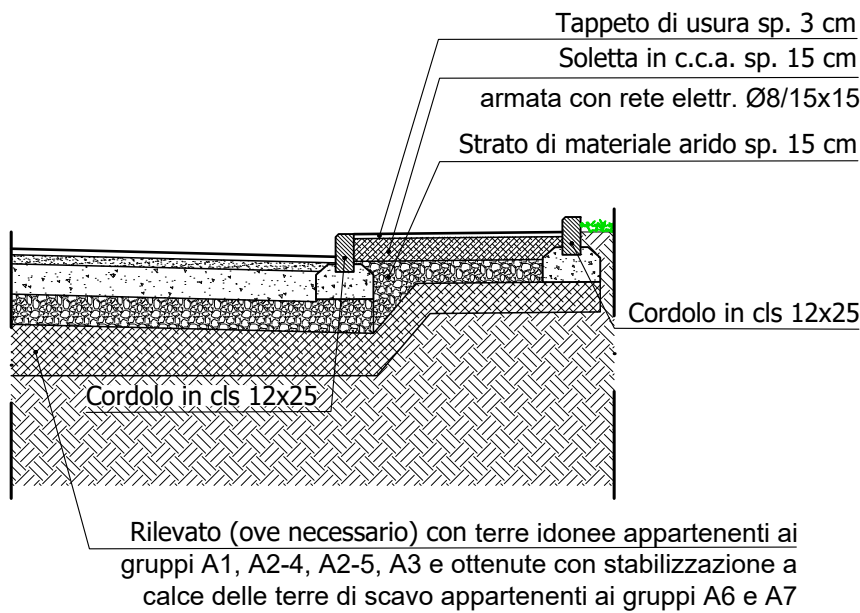

PARTICOLARE PACCHETTI CORSIE CARRABILI - scala 1:50

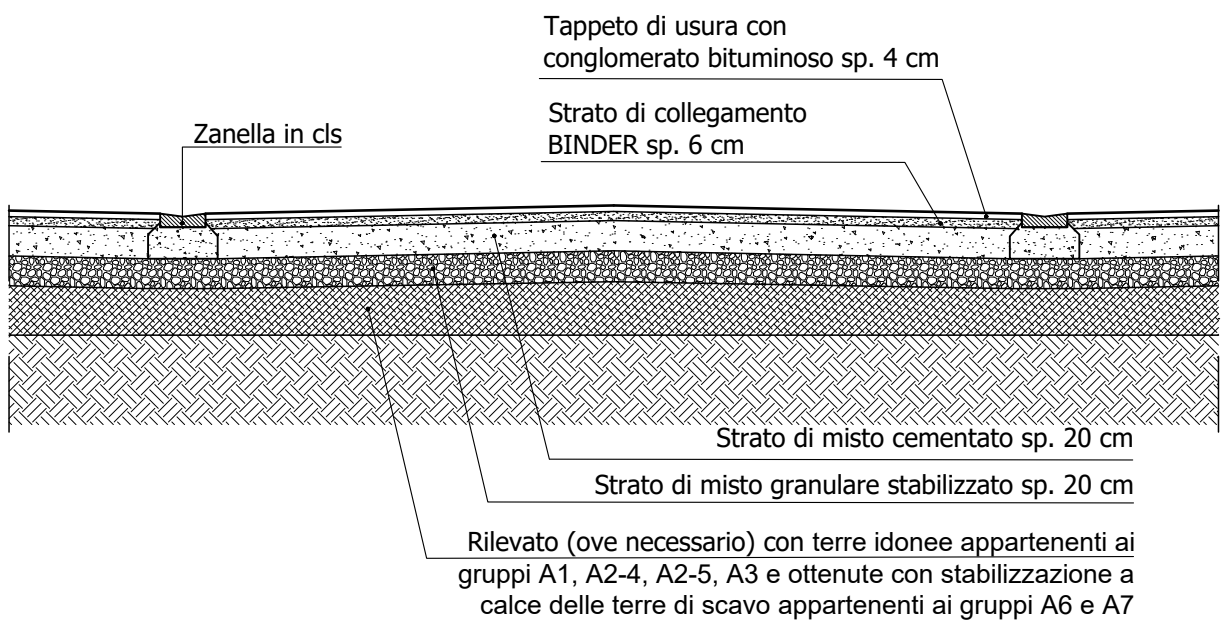

PARTICOLARE PACCHETTI STALLI DI SOSTA - scala 1:50

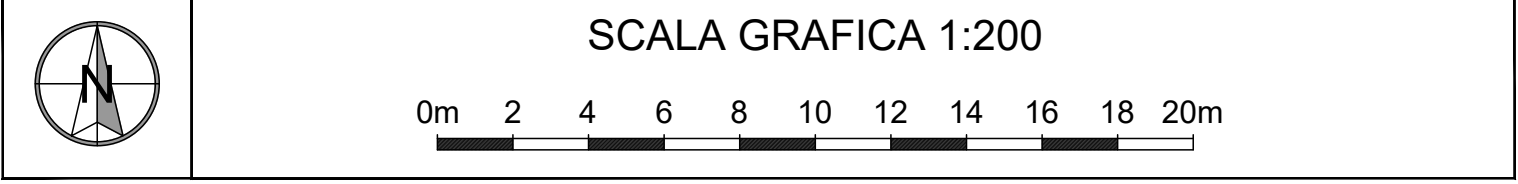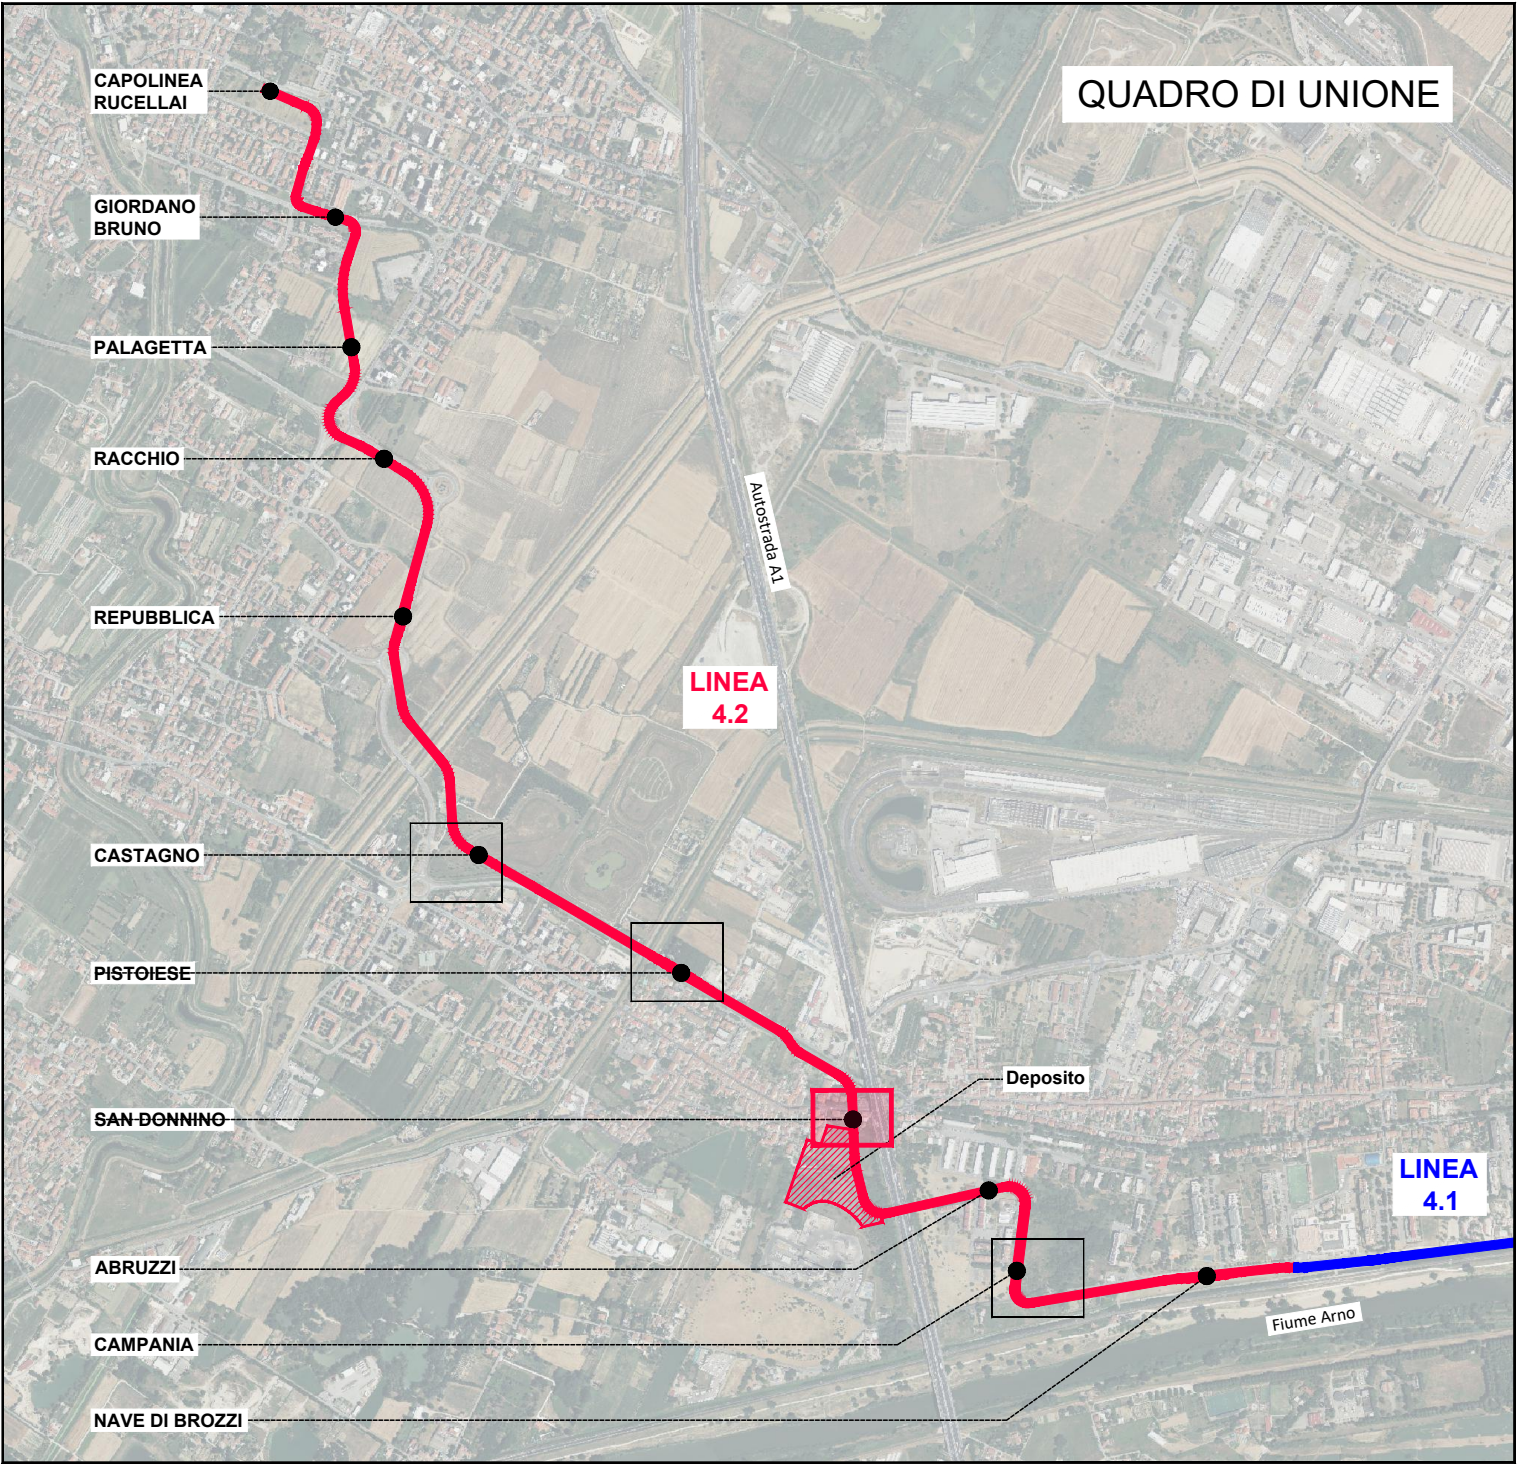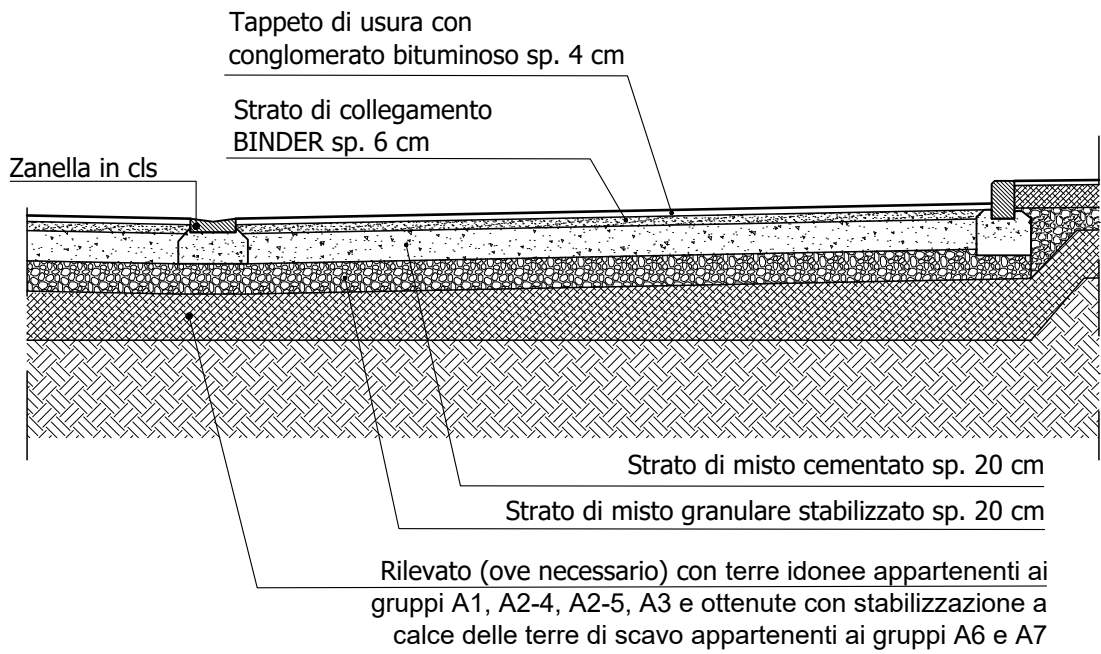

PROGETTO DEFINITIVO

CUP: H91J12000770005

CIG: 9524700F13

TRANVIA DI FIRENZE

LINEA 4.2
LE PIAGGE - CAMPI BISENZIO



OPERE DI FINITURA ARCHITETTONICA E COMPLETAMENTO SISTEMAZIONI URBANISTICHE

PARCHEGGI

Parcheggio "San Donnino" - zona stazione di servizio - Sezioni e particolari

STAZIONE APPALTANTE - COMUNE DI FIRENZE		
DIRETTORE DEL SETTORE Ing. Michele Priore	DIRIGENTE E RUP Ing. Giacomo Bioli Pini	DEC Ing. Andrea Adinolfi

APPALTATORE	GRUPPO DI PROGETTAZIONE		
MANDATARIA cmb	MANDATARIA SDA Progetti	MANDANTI SDA Progetti	PROGETTISTA steer
MANDANTI ALSTOM HITACHI com.net	MANDANTI SDA Progetti STUDIO MATTEOLI inride ArchLandscape steer	PROGETTISTA Arch. Lorenzo Vallerini Ing. Paolo Borghetti	PROGETTISTA Arch. Lorenzo Vallerini Ing. Paolo Borghetti

Commissa	Fase	Origine	Ambito	Disciplina	Attività	Parte d'opera	Tipologia	Progressivo	Rev.	Scala
F L 4 2	D Y	A C	U R	O 1	P 0 2	P A	O 1	B		Varie
REVISIONE	DATA	DESCRIZIONE			SOCIETÀ	REDATTO	VISTO	APPROVATO		
REV A	03/2024	PRIMA EMISSIONE			SDA Progetti	R. Alvisi	P. Vergaglia	P. Borghetti		
REV B	12/2024	REVISIONE PER CDS			SDA Progetti	R. Alvisi	P. Vergaglia	P. Borghetti		

Il presente documento non potrà essere copiato, riprodotto o altrimenti pubblicato, in tutto o in parte, senza il consenso scritto del Comune di Firenze. Ogni utilizzo non autorizzato sarà perseguito a norma di legge. This document may not be copied, reproduced or published, either in part or in its entirety, without the written permission of Comune di Firenze. Unauthorized use will be prosecuted by law.