
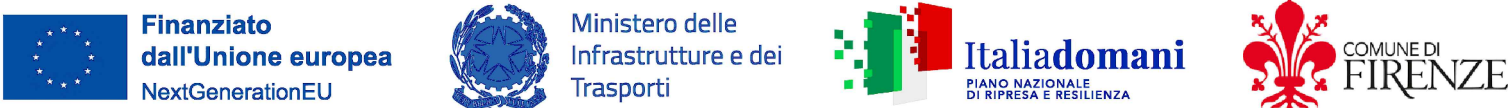


LEGENDA

- Limiti di intervento
- Corse carrabili: pavimentazione in conglomerato bituminoso
- Aree di sosta: pavimentazione in grigliato erboso in dis
- Marciapiedi: pavimentazione in conglomerato bituminoso
- Marciapiedi: pavimentazione in masselli autobloccanti in dis
- Pista ciclo-pedonale: pavimentazione in conglomerato bituminoso colorato con aggregati colore rosso e aggiunta di cuscio di ferro
- Nuove aree verdi ed aiuole
- Pacciamatura con sasso
- Alberature esistenti conservate
- Nuove alberature
- Nuova siepe
- Colonnine di ricarica
- Area casse automatiche

PARCHEGGI

Posti auto	n° 308
Posti auto diversamente abili	n° 12
Posti auto per ricarica elettrica	n° 12
Posti moto	n° 20
TOTALE POSTI AUTO	n° 332

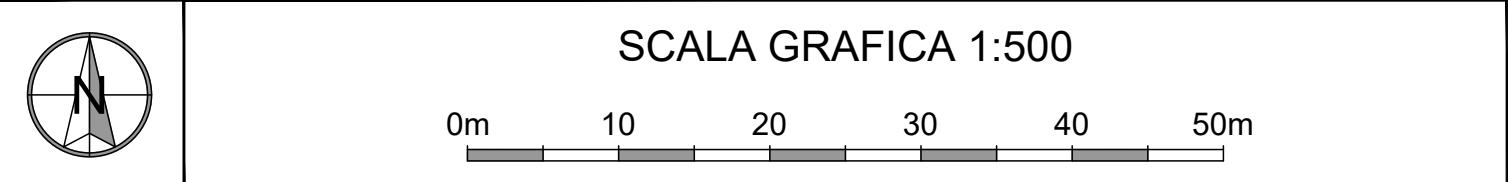

PROGETTO DEFINITIVO

CUP: H9112000770005 CIG: 9524700F13



OPERE DI FINITURA ARCHITETTONICA E COMPLETAMENTO

SISTEMAZIONI URBANISTICHE

PARCHEGGI

Planimetria - Parcheggio scambiatore "Castagno"

DIRETTORE DEL SETTORE Ing. Michele Priore	STAZIONE APPALTANTE - COMUNE DI FIRENZE DIRIGENTE E RUP Ing. Giacomo Biolli Pini	DEC Ing. Andrea Adinolfi
APPALTATORE MANDATARIA MANDANTI	GRUPPO DI PROGETTAZIONE MANDATARIA MANDANTI	
cm̃ ALSTOM HITACHI Rcom.net	SDAprogetti STUDIO ASSOCIATO maide steer R. Alvisi P. Vergaglia P. Borghetti	

Commissione				Fase		Origine		Ambito		Disciplina		Attività		Parte d'opera		Tipologia		Progressivo		Rev.		Scala					
F	L	A	Z	D	V	A	C	U	R	O	P	P	O	P	L	O	P	L	O	1	B		1:250				
REVISIONE				DATA				DESCRIZIONE				SOCIETÀ				REDATTO				VISTO				APPROVATO			
REV A				03/2024				PRIMA EMISSIONE				SDA Progetti				R. Alvisi				P. Vergaglia				P. Borghetti			
REV B				12/2024				REVISIONE PER CDS				SDA Progetti				R. Alvisi				P. Vergaglia				P. Borghetti			

Il presente documento non potrà essere copiato, riprodotto o altrimenti pubblicato, in tutto o in parte, senza il consenso scritto del Comune di Firenze. Ogni utilizzo non autorizzato sarà perseguito e sanzionato in legge. This document may not be copied, reproduced or published, in part or in its entirety, without the written permission of the Comune di Firenze. Unauthorized use will be prosecuted by law.