
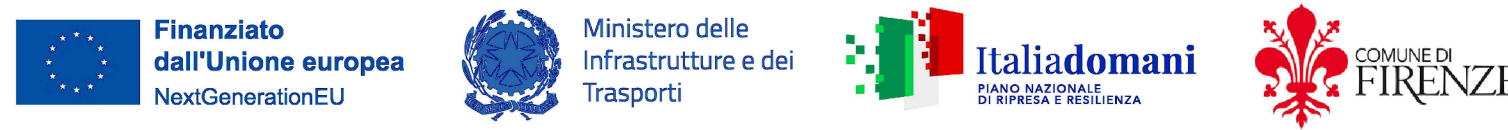


LEGENDA

- AREE SOGGETTE AD ESPROPRIAZIONE DEFINITIVA
- AREE SOGGETTE AD OCCUPAZIONE TEMPORANEA
- AREE PUBBLICHE O DI USO PUBBLICO (STRADE - ACQUE) POSTE ENTRO I LIMITI DI INTERVENTO
- NUMERO DITTA DI PIANO PARTICELLARE
- LIMITE OCCUPAZIONE DEFINITIVA
- LIMITE OCCUPAZIONE TEMPORANEA
- ASSE BINARI

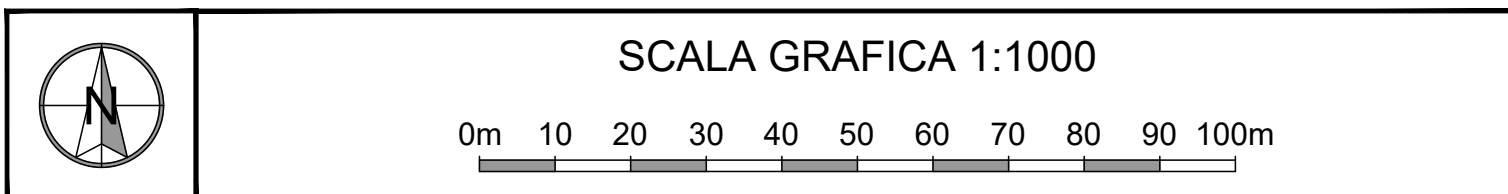

PROGETTO DEFINITIVO

CUP: H91J200070005 CIG: 9524700F13



ESPROPRI INQUADRAMENTO GENERALE ELABORATI GENERALI

Planimetrie con individuazioni delle particelle catastali - Tavola 2 di 7

STAZIONE APPALTANTE - COMUNE DI FIRENZE		DEC
DIRETTORE DEL SETTORE		Ing. Giacomo Biondi Pini
APPALTATORE		GRUPPO DI PROGETTAZIONE
MANDATARIA	cmb	
	SDAprogetti	
MANDANTI	ALSTOM	
	HITACHI	
com.net		Ing. Filippo Biondi
Ing. Paolo Borghetti		

Commissa				Fase (Origine)		Ambito		Disciplina		Attività	Parte d'opera		Tipologia		Progressivo		Rev.	Scala
F	L	4	2	D	S	E	S	G	O	P	P	E	P	L	O	2	B	1:1000
REVISIONE		DATA		DESCRIZIONE							SOCIETÀ		REDATTO		VISTO		APPROVATO	
REV A		03/2024		PRIMA EMISSIONE							SDA Progetti		C. Belletti		P. Vergaglia		P. Borghetti	
REV B		06/2025		EMISSIONE FINALE A SEGUITO CDS/PAU							SDA Progetti		C. Belletti		P. Vergaglia		P. Borghetti	

Il presente documento non potrà essere copiato, riprodotto o altrimenti pubblicato, in tutto o in parte, senza il consenso scritto del Comune di Firenze. Ogni utilizzo non autorizzato sarà perseguito a norma di legge. This document may not be copied, reproduced or published, either in part or in its entirety, without the written permission of Comune di Firenze. Unauthorized use will be prosecuted by law.