


LEGENDA

- AREE SOGGETTE AD ESPROPRIAZIONE DEFINITIVA
- AREE SOGGETTE AD OCCUPAZIONE TEMPORANEA
- AREE PUBBLICHE O DI USO PUBBLICO (STRADE - ACQUE) POSTE ENTRO I LIMITI DI INTERVENTO
- NUMERO DITTA DI PIANO PARTICELLARE
- LIMITE OCCUPAZIONE DEFINITIVA
- LIMITE OCCUPAZIONE TEMPORANEA
- ASSE BINARI

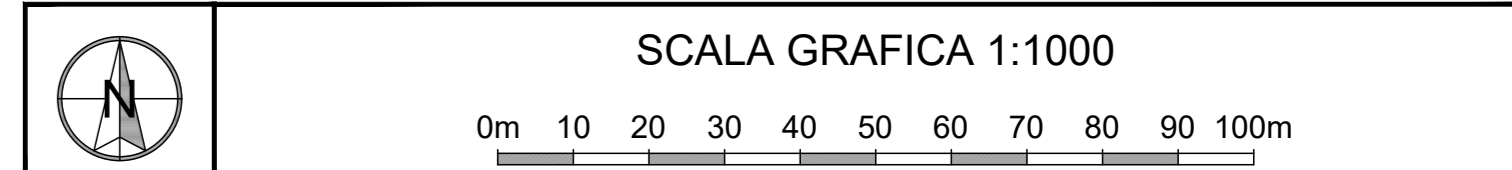

PROGETTO DEFINITIVO

CUP: H91J200077005 CIG: 9524700F13



ESPROPRI INQUADRAMENTO GENERALE ELABORATI GENERALI

Planimetrie con individuazioni delle particelle catastali - Tavola 7 di 7

STAZIONE APPALTANTE - COMUNE DI FIRENZE		
DIRETTORE DEL SETTORE Ing. Michele Priore	DIRIGENTE E RUP Ing. Giacomo Bioli Pini	DEC Ing. Andrea Adinolfi
APPALTATORE	GRUPPO DI PROGETTAZIONE	
MANDATARIA	MANDATARIA	
		
MANDANTI	MANDANTI	
		
		
		
	Responsabile Verifica Progettazione Specialistica Ing. Filippo Busola	
		Progettista Ing. Paolo Borghetti

Commissa		Fase	Origine	Ambito	Disciplina	Attività	Parte d'opera	Tipologia	Progressivo	Rev.	Scala								
F	L	4	2	D	S	E	S	G	0	0	P	P	E	P	L	0	T	B	1:1000
REVISIONE		DATA		DESCRIZIONE								SOCIETÀ		REDATTO		VISTO		APPROVATO	
REV A	03/2024		PRIMA EMISSIONE								SDA Progetti		C. Belletti		P. Vergaglia		P. Borghetti		
REV B	05/2025		EMISSIONE FINALE A SEGUITO CDS/PAU								SDA Progetti		C. Belletti		P. Vergaglia		P. Borghetti		

Il presente documento non potrà essere copiato, riprodotto o altrimenti pubblicato, in tutto o in parte, senza il consenso scritto del Comune di Firenze. Ogni utilizzo non autorizzato sarà perseguito a norma di legge. Il documento non può essere copiato, riprodotto o altrimenti pubblicato, in tutto o in parte, senza il consenso scritto del Comune di Firenze. Il presente documento non può essere copiato, riprodotto o altrimenti pubblicato, in tutto o in parte, senza il consenso scritto del Comune di Firenze. Il presente documento non può essere copiato, riprodotto o altrimenti pubblicato, in tutto o in parte, senza il consenso scritto del Comune di Firenze.