

LEGENDA

AREE SOGGETTE AD ESPROPRIAZIONE DEFINITIVA

AREE SOGGETTE AD OCCUPAZIONE TEMPORANEA

AREE PUBBLICHE O DI USO PUBBLICO (STRADE - ACQUE)  
POSTE ENTRO I LIMITI DI INTERVENTO


01

NUMERO DITTA DI PIANO PARTICELLARE

LIMITE OCCUPAZIONE DEFINITIVA

LIMITE OCCUPAZIONE TEMPORANEA

ASSE BINARI

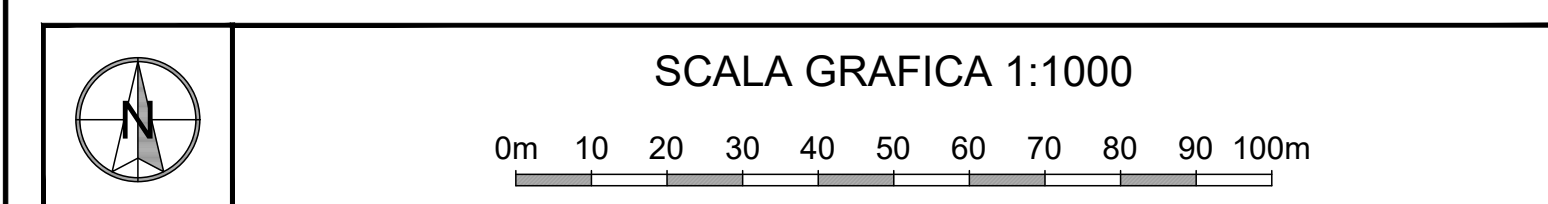

Finanziato dall'Unione europea

Ministero delle Infrastrutture e dei Trasporti

Italiadomani

Comune di Firenze

PROGETTO DEFINITIVO

CLUP: H9112000770005

CIG: 9524700F13

TRANVIA DI FIRENZE

LINEA 4.2

LE PIAGGE - CAMPI BISENZIO

ESPROPRI INQUADRAMENTO GENERALE

ELABORATI GENERALI

Planimetrie con individuazioni delle particelle catastali - Tavola 4 di 7

DIRETTORE DEL SETTORE  
Ing. Michele Priore

STAGIONE APPALTANTE - COMUNE DI FIRENZE  
DIRIGENTE E RUP  
Ing. Giacomo Bioli Pini

DEC  
Ing. Andrea Adinolfi

APPALTATORE  
MANDATARIA  
MANDANTI

GRUPPO DI PROGETTAZIONE  
MANDATARIA  
MANDANTI

ALSTOM

HITACHI

com.net

SDAprogetti

EF

steer

Responsabile Verifica Progettazione Specialistica  
Ing. Filippo Busola

Progettista  
Ing. Paolo Borghetti

Commissio	Fase	Origine	Ambito	Disciplina	Attività	Parte d'opera	Tipologia	Progressivo	Rev.	Scala					
F	L	4	2	D	S	E	G	O	D	P	E	P	L	O	B
REVISIONE	DATA	DESCRIZIONE	SOCIETÀ	REDATTO	VISTO	APPROVATO									
REV A	03/2024	PRIMA EMISSIONE	SDA Progetti	C. Belletti	P. Vergaglia	P. Borghetti									
REV B	05/2025	EMISSIONE FINALE A SEGUITO CDS/PAU	SDA Progetti	C. Belletti	P. Vergaglia	P. Borghetti									

Il presente documento non potrà essere copiato, riprodotto o altrimenti pubblicato, in tutto o in parte, senza il consenso scritto del Comune di Firenze. Ogni utilizzo non autorizzato sarà perseguito a norma di legge.

This document may not be copied, reproduced or published, either in part or in its entirety, without the written permission of Comune di Firenze. Unauthorized use will be prosecuted by law.