


- LEGENDA**
- Binario di linea
 - Banchina di fermata
 - Indicazione fermata
 - Limiti di intervento
 - Indicazione sezioni tipologiche
 - Passi carrai
 - Senso di marcia esistente
 - Senso di marcia variato
 - Alberature esistenti conservate
 - Nuove alberature
 - Nuova siepe
 - Aree verdi ed aiuole (invariato)
 - Nuove aree verdi ed aiuole
 - Pacciamatura con sasso
 - Portabicicletta modello Firenze
 - Semalori e arredi semantizzazione di progetto
 - Illuminazione pubblica esistente
 - Illuminazione pubblica esistente tipocomata
 - Illuminazione pubblica di progetto
 - Sede stradale: pavimentazione in conglomerato bituminoso
 - Strada sterrata con finitura in ghiaietto
 - Marcapiedi: pavimentazione in conglomerato bituminoso
 - Marcapiedi: pavimentazione in masselli autobloccanti in c.a.
 - Piste ciclabili a piste ciclo-pedonali: pavimentazione in conglomerato bituminoso colorato con aggregati colore rosso e aggiunta di tessiti di ferro
 - Piste ciclabili esistenti (invariato)
 - Corridoio e zanzella stradale
 - Corridoio a raso e zanzella stradale
 - Riscinzione con rete metallica plastificata
 - Muro in c.a.
 - Parapetto di sicurezza
 - Barriera metallica stradale (guard-rail)
 - Pali trazione elettrica di progetto

- LEGENDA PAVIMENTAZIONI SEDE TRANVIARIA**
- Pavimentazione in autobloccanti di c.a. colorato
 - Pavimentazione inerbata
 - Pavimentazione in conglomerato bituminoso
- LEGENDA PAVIMENTAZIONI SEDE TRANVIARIA**
- Coronati in c.a. rialzati
 - Coronati in c.a. a raso
 - Parapetto protezione sede
 - Pali con catenella protezione sede

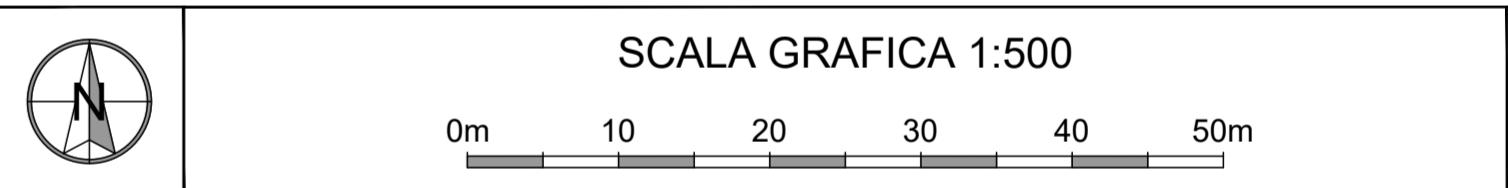

PROGETTO DEFINITIVO

CUP: H9112000770005 CIG: 9524700F13



OPERE DI FINITURA ARCHITETTONICA E COMPLETAMENTO SISTEMAZIONI URBANISTICHE

STATO DI PROGETTO

Planimetria tratta da km 4+940 al km 5+360

DIRETTORE DEL SETTORE
Ing. Michele Priore

STAZIONE APPALTANTE - COMUNE DI FIRENZE
DIRIGENTE E RUP
Ing. Giacomo Bioli Pini

DEC.
Ing. Andrea Adinolfi

APPALTATORE		GRUPPO DI PROGETTAZIONE	
MANDATARIA	MANDANTI	MANDATARIA	MANDANTI
MANDANTI	MANDANTI	MANDATARIA	MANDANTI

Commissio			Fase	Origine	Ambito	Disciplina	Attività	Parte d'opera	Tipologia	Progressivo	Rev.	Scala					
F	L	4	2	D	V	A	C	U	R	B	P	L	1	3	E		1:500
REVISIONE		DATA		DESCRIZIONE				SOCIETÀ		REDATTO		VISTO		APPROVATO			
REV B		09/2024		REVISIONE PER PROCEDURA PAU				SDA Progetti		R. Alvisi		P. Vergaglia		P. Borghetti			
REV C		12/2024		REVISIONE PER CDS				SDA Progetti		R. Alvisi		P. Vergaglia		P. Borghetti			
REV D		03/2025		REVISIONE PER CDS				SDA Progetti		R. Alvisi		P. Vergaglia		P. Borghetti			
REV E		05/2025		EMISSIONE FINALE A SEGUITO CDS/PAU				SDA Progetti		R. Alvisi		P. Vergaglia		P. Borghetti			

Il presente documento non potrà essere copiato, ristampato o altrimenti pubblicato in tutto o in parte, senza il consenso scritto del Comune di Firenze. Ogni utilizzo non autorizzato sarà perseguito e sanzionato in base alla legge.