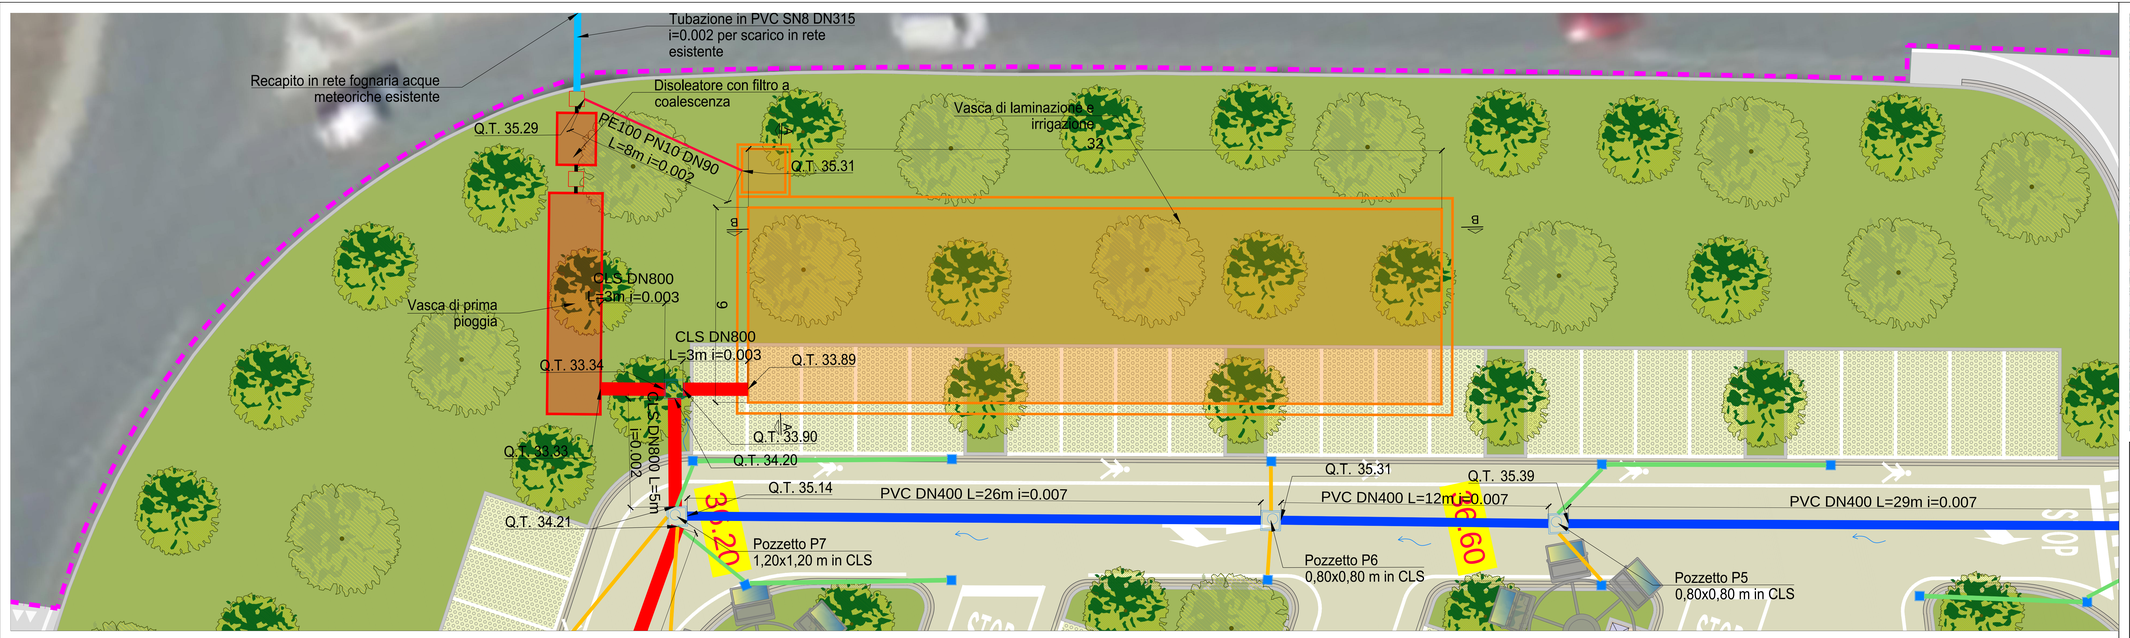

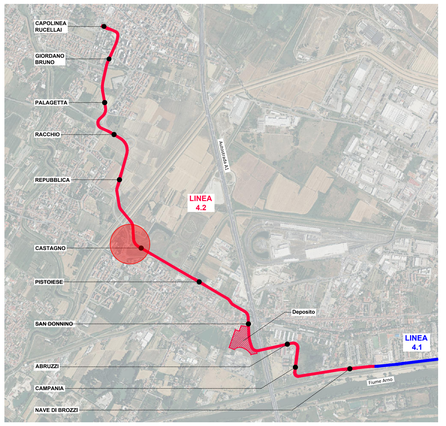

SCHEMA DI IMPIANTO DI PRIMA PIOGGIA IN DISCONTINUO

Scala 1:50

SCHEMA IN SEZIONE LONGITUDINALE

LEGENDA

1. POZZETTO SCOLMATORE
2. VASCA DI PRIMA PIOGGIA, ACCUMULO E RILANCIO CON ELETTROPOMPA
3. POZZETTO DI DECOMPRESSIONE
4. DISOLEATORE CON DISPOSITIVO DI CHIUSURA AUTOMATICA CON FILTRO PER COALESCENZA
5. POZZETTO D'ISPEZIONE/PRELIEVO CAMPIONI

SCHEMA IN PIANTA VASCHE

SCHEMA IN PIANTA COPERTURE

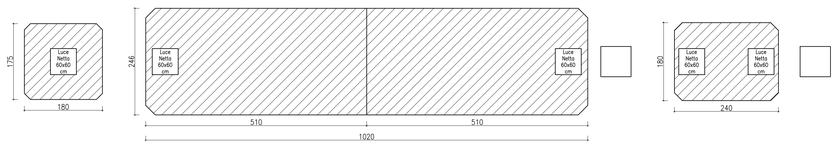

VASCA DI LAMINAZIONE E RECUPERO

Scala 1:50

SEZIONE B–B

SEZIONE A–A

LEGENDA OPERE IDRAULICHE	
	FOGNOLO DI PROGETTO DN160 - PVC SN8 - Lunghezza - Pendenza
	FOGNOLO DI PROGETTO DN200 - PVC SN8 - Lunghezza - Pendenza
	CONDOTTA DI PROGETTO DN315 - PVC SN8 - Lunghezza - Pendenza
	CONDOTTA DI PROGETTO DN400 - PVC SN8 - Lunghezza - Pendenza
	CONDOTTA DI PROGETTO DN500 - PVC SN8 - Lunghezza - Pendenza
	CONDOTTA DI PROGETTO DN630 - PVC SN8 - Lunghezza - Pendenza
	CONDOTTA DI PROGETTO DN800 - CLS - Lunghezza - Pendenza
	CONDOTTA DI PROGETTO IN PRESSIONE DN90 - PE PN10 - Lunghezza - Pendenza
	POZZETTO CON CADITOIA 0,60x0,60 in CLS
	POZZETTO DI ISPEZIONE CON CHIUSINO 0,80x0,80 - 1,00x1,00 - 1,20x1x20 in CLS
	VASCA DI LAMINAZIONE E RECUPERO
	IMPIANTO TRATTAMENTO PRIMA PIOGGIA
1.32	QUOTA DI SCORRIMENTO (m s.l.m.) progetto Q.T. Tubazione
	VERSO DI SCORRIMENTO Progetto

Finanziato dall'Unione europea NextGenerationEU

Ministero delle Infrastrutture e dei Trasporti

Italiadomani

COMUNE DI FIRENZE

PROGETTO DEFINITIVO

CUP: H91J12000770005 CIG: 9524700F13

STUDI ED INDAGINI

IDROLOGIA IDRAULICA

SMALTIMENTO ACQUE DI PIATTAFORMA - PARCHEGGIO CASTAGNO

Trattamento, laminazione e recupero

STAZIONE APPALTANTE - COMUNE DI FIRENZE		
DIRETTORE DEL SETTORE **Ing. Michele Priore**	DIRIGENTE E RUP **Ing. Filippo Martinelli**	DEC **Ing. Andrea Adinolfi**

APPALTATORE	GRUPPO DI PROGETTAZIONE
MANDATARIA: cmb MANDANTI: ALSTOM, HITACHI Inspire the Next, Ncom.net	MANDATARIA: TECHNITAL MANDANTI: SDA progetti, STUDIO MATTIOLI, ride, ETF, ARCHISTUDIO, steer Responsabile Integrazione Prestazioni Specialistiche: Ing. Filippo Busola Progettista: Ing. A. Cacciatori

Commessa	Fase	Origine	Ambito	Disciplina	Attività	Parte d'opera	Tipologia	Progressivo	Rev.	Scala
F L 4 2	D	T	I	I	I	0 6	P	0 4	P	A	0 2	A	Varie

REVISIONE	DATA	DESCRIZIONE	SOCIETÀ	REDATTO	VISTO	APPROVATO
REV A	03/2024	PRIMA EMISSIONE	TECHNITAL	G. Avesani	D. Liturri	A. Cacciatori

Il presente documento non potrà essere copiato, riprodotto o altrimenti pubblicato, in tutto o in parte, senza il consenso scritto del Comune di Firenze. Ogni utilizzo non autorizzato sarà perseguito a norma di legge.
This document may not be copied, reproduced or published, either in part or in its entirety, without the written permission of Comune di Firenze. Unauthorized use will be prosecuted by law.