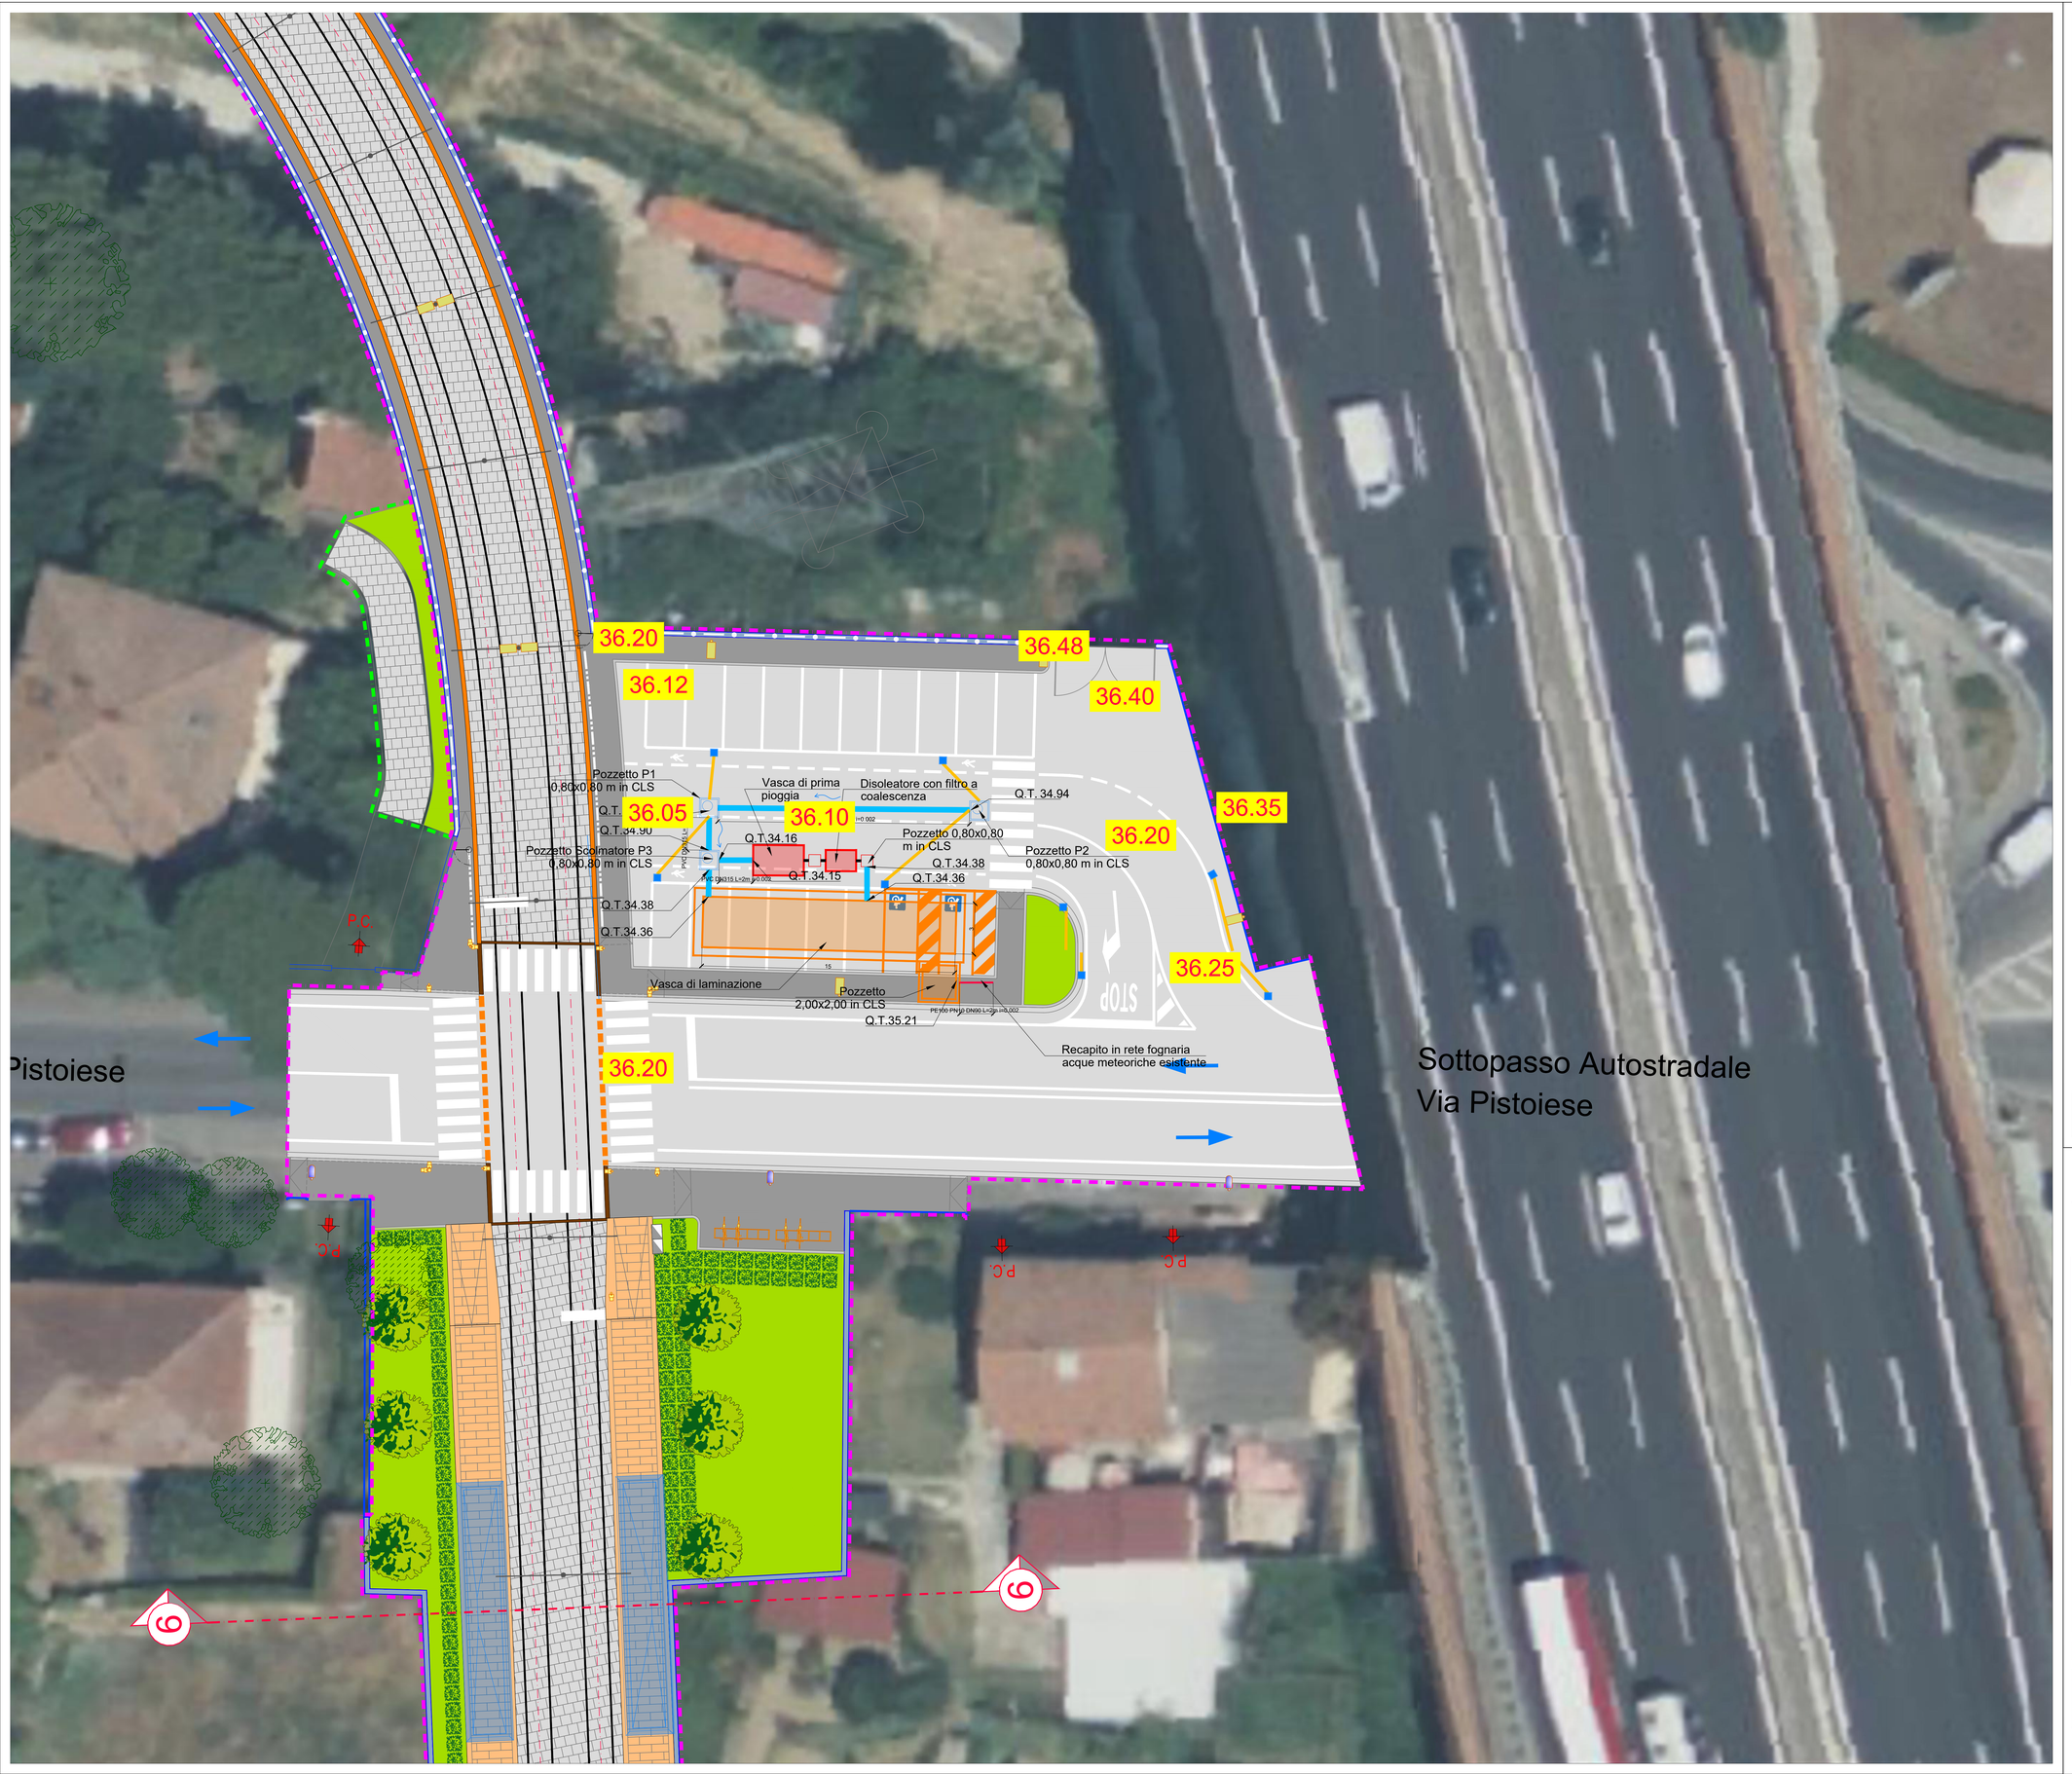

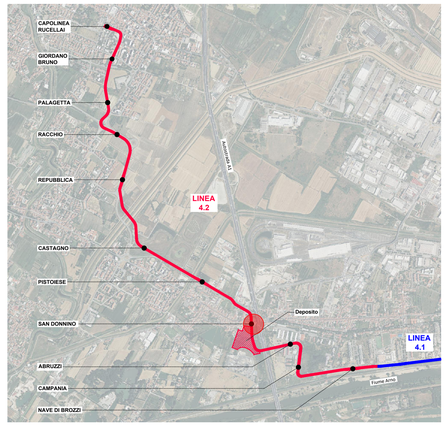

LEGENDA OPERE IDRAULICHE	
	FOGNOLO DI PROGETTO DN160 - PVC SN8 - Lunghezza - Pendenza
	CONDOTTA DI PROGETTO DN315 - PVC SN8 - Lunghezza - Pendenza
	CONDOTTA DI PROGETTO IN PRESSIONE DN90 - PN10 - Lunghezza - Pendenza
	POZZETTO CON CADITOIA 0,60x0,60 in CLS
	POZZETTO DI ISPEZIONE CON CHIUSINO 0,80x0,80 in CLS
	VASCA DI LAMINAZIONE E STOCCAGGIO
	IMPIANTO TRATTAMENTO PRIMA PIOGGIA
30,40	QUOTA DI SCORRIMENTO (m s.l.m.) progetto Q.T. Tubazione
	VERSO DI SCORRIMENTO Progetto

N

SCALA GRAFICA 1:125

0m 2.5 5 7.5 10 12.5m

Finanziato dall'Unione europea NextGenerationEU

Ministero delle Infrastrutture e dei Trasporti

Italiadomani

Comune di Firenze

PROGETTO DEFINITIVO

CUP: H91J12000770005 CIG: 9524700F13

STUDI ED INDAGINI

IDROLOGIA IDRAULICA

SMALTIMENTO ACQUE DI PIATTAFORMA - PARCHEGGIO SAN DONNINO

Planimetria idraulica

STAZIONE APPALTANTE - COMUNE DI FIRENZE		
DIRETTORE DEL SETTORE **Ing. Michele Priore**	RUP **Ing. Giacomo Bioli Pini**	DEC **Ing. Andrea Adinolfi**

APPALTATORE	GRUPPO DI PROGETTAZIONE
MANDATARIA: cmb MANDANTI: ALSTOM, HITACHI Inspire the Next, Ricom.net	MANDATARIA: TECHNITAL MANDANTI: SDA progetti, STUDIO MATTIOLI, inide, ETP, Arch. Antonio Acierno, steer Responsabile Integrazione Prestazioni Specialistiche: Ing. Filippo Busola Progettista: Ing. A. Cacciatori

Commessa		Fase	Origine	Ambito	Disciplina	Attività	Parte d'opera	Tipologia	Progressivo	Rev.	Scala
F	L	4 2	D	T	I	I	0 4	P	0 2	P	L	0 1	B	1:125

REVISIONE	DATA	DESCRIZIONE	SOCIETÀ	REDATTO	VISTO	APPROVATO
REV A	03/2024	PRIMA EMISSIONE	Technital	G. Avesani	D. Liturri	A. Cacciatori
REV B	05/2025	EMISSIONE A SEGUITO PAU/CDS	Technital	G. Avesani	D. Liturri	A. Cacciatori

Il presente documento non potrà essere copiato, riprodotto o altrimenti pubblicato, in tutto o in parte, senza il consenso scritto del Comune di Firenze. Ogni utilizzo non autorizzato sarà perseguito a norma di legge.
This document may not be copied, reproduced or published, either in part or in its entirety, without the written permission of Comune di Firenze. Unauthorised use will be prosecuted by law.