

LEGENDA

Binario di linea

Cordoli di bordo della sede tranviaria

Banchina di fermata

Linee condotte fognarie da progetto sottoservizi

Nuovi tratti di fognatura principali

Nuovi tratti di fognatura secondari

Pozzetti di raccordo e/o ispezione con chiusini in ghisa D400

Pozzetti di raccordo e/o ispezione con chiusini in ghisa C250

Pozzetto 40x40 H-min. 50 cm con caditoia in ghisa allacci con tubo Ø160

Pozzetto 32x52 H-min. 50 cm con caditoia in ghisa allacci con tubo Ø160

Smaltimento con canallette prefabbricate e pozzetto centrale 40x40 cm a caditoia

Pozzetto drenaggio cassa di manovra 40x40 cm con coperchio in ghisa

Sistema di drenaggio cassa di manovra elettroidraulica Ø140 e 2 cassette di evacuazione Ø110

Sistema di drenaggio cassa di manovra manuale Ø140 e 2 cassette di evacuazione Ø110

Rete Vasca 1

Condotta 16

Ø int. mm.: 400

Lunghezza m.: 31.50

Pend.: 0.20%

Quota inizio m.: 36.09

Quota fine m.: 36.03

Codifica rete fognaria di progetto

Codifica condotta

Diametro nominale in mm

Lunghezza della condotta


Pendenza della condotta

Quota fondo tubo iniziale (mnm)

Quota fondo tubo finale (mnm)

N.B.: tutti i tubi dei drenaggi di progetto sono in PVC tipo SN4 UNI/EN 1401-1

Per le indicazioni relative ai nuovi tratti di fognatura si rimanda al progetto di spostamento dei sottoservizi

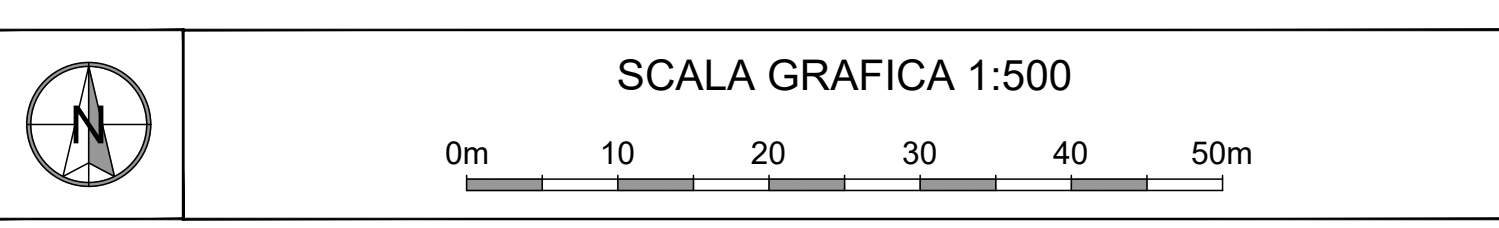

PROGETTO DEFINITIVO

CUP: H91J2000770005 CIG: 9524700F13



STUDI ED INDAGINI IDROLOGIA ED IDRAULICA											
SMALTIMENTO ACQUE DI PIATTAFORMA - LINEA TRAMVIARIA											
Planimetria rete di drenaggio - Tratta dal km 0+230 al km 0+610											
STAZIONE APPALTANTE - COMUNE DI FIRENZE						GRUPPO DI PROGETTAZIONE					
DIRETTORE DEL SETTORE Ing. Michele Priore						DEC. Ing. Andrea Adinolfi					
APPALTATORE						MANDATARIA					
MANDATARI						MANDANTI					
cmb						SDAprogetti					
ALSTOM						ASSOCIATO PROTEZIONE MEDIO					
HITACHI						inide					
Inspire the Next						steer					
Rcom.net						Progettista					
Ing. Filippo Bucci						Ing. Paolo Borghetti					
Commessa	Fase	Origine	Ambito	Disciplina	Attività	Parte d'opera	Tipologia	Progressivo	Rev.	Scala	
F L 4 2	D S I I	I I I	I I I	I I I	I I I	I I I	I I I	I I I	I I I	I I I	1:500
REVISIONE	DATA	DESCRIZIONE	SOCIETÀ	REDATTO	VEDUTO	APPROVATO					
REV A	03/2024	PRIMA EMISSIONE	SDA Progetti	R. Alvizi	P. Vergaglia	P. Borghetti					
REV B	09/2024	REVISIONE PER PROCEDURA PAU	SDA Progetti	R. Alvizi	P. Vergaglia	P. Borghetti					
REV C	05/2025	EMISSIONE FINALE A SEGUITO CDS/PAU	SDA Progetti	R. Alvizi	P. Vergaglia	P. Borghetti					

Il presente documento non potrà essere copiato, riprodotto o altrimenti pubblicato, in tutto o in parte, senza il consenso scritto del Comune di Firenze. Ogni utilizzo non autorizzato sarà perseguito a norma di legge. This document may not be copied, reproduced or published, in whole or in part, without the written permission of Comune di Firenze. Unauthorized use will be prosecuted by law.