

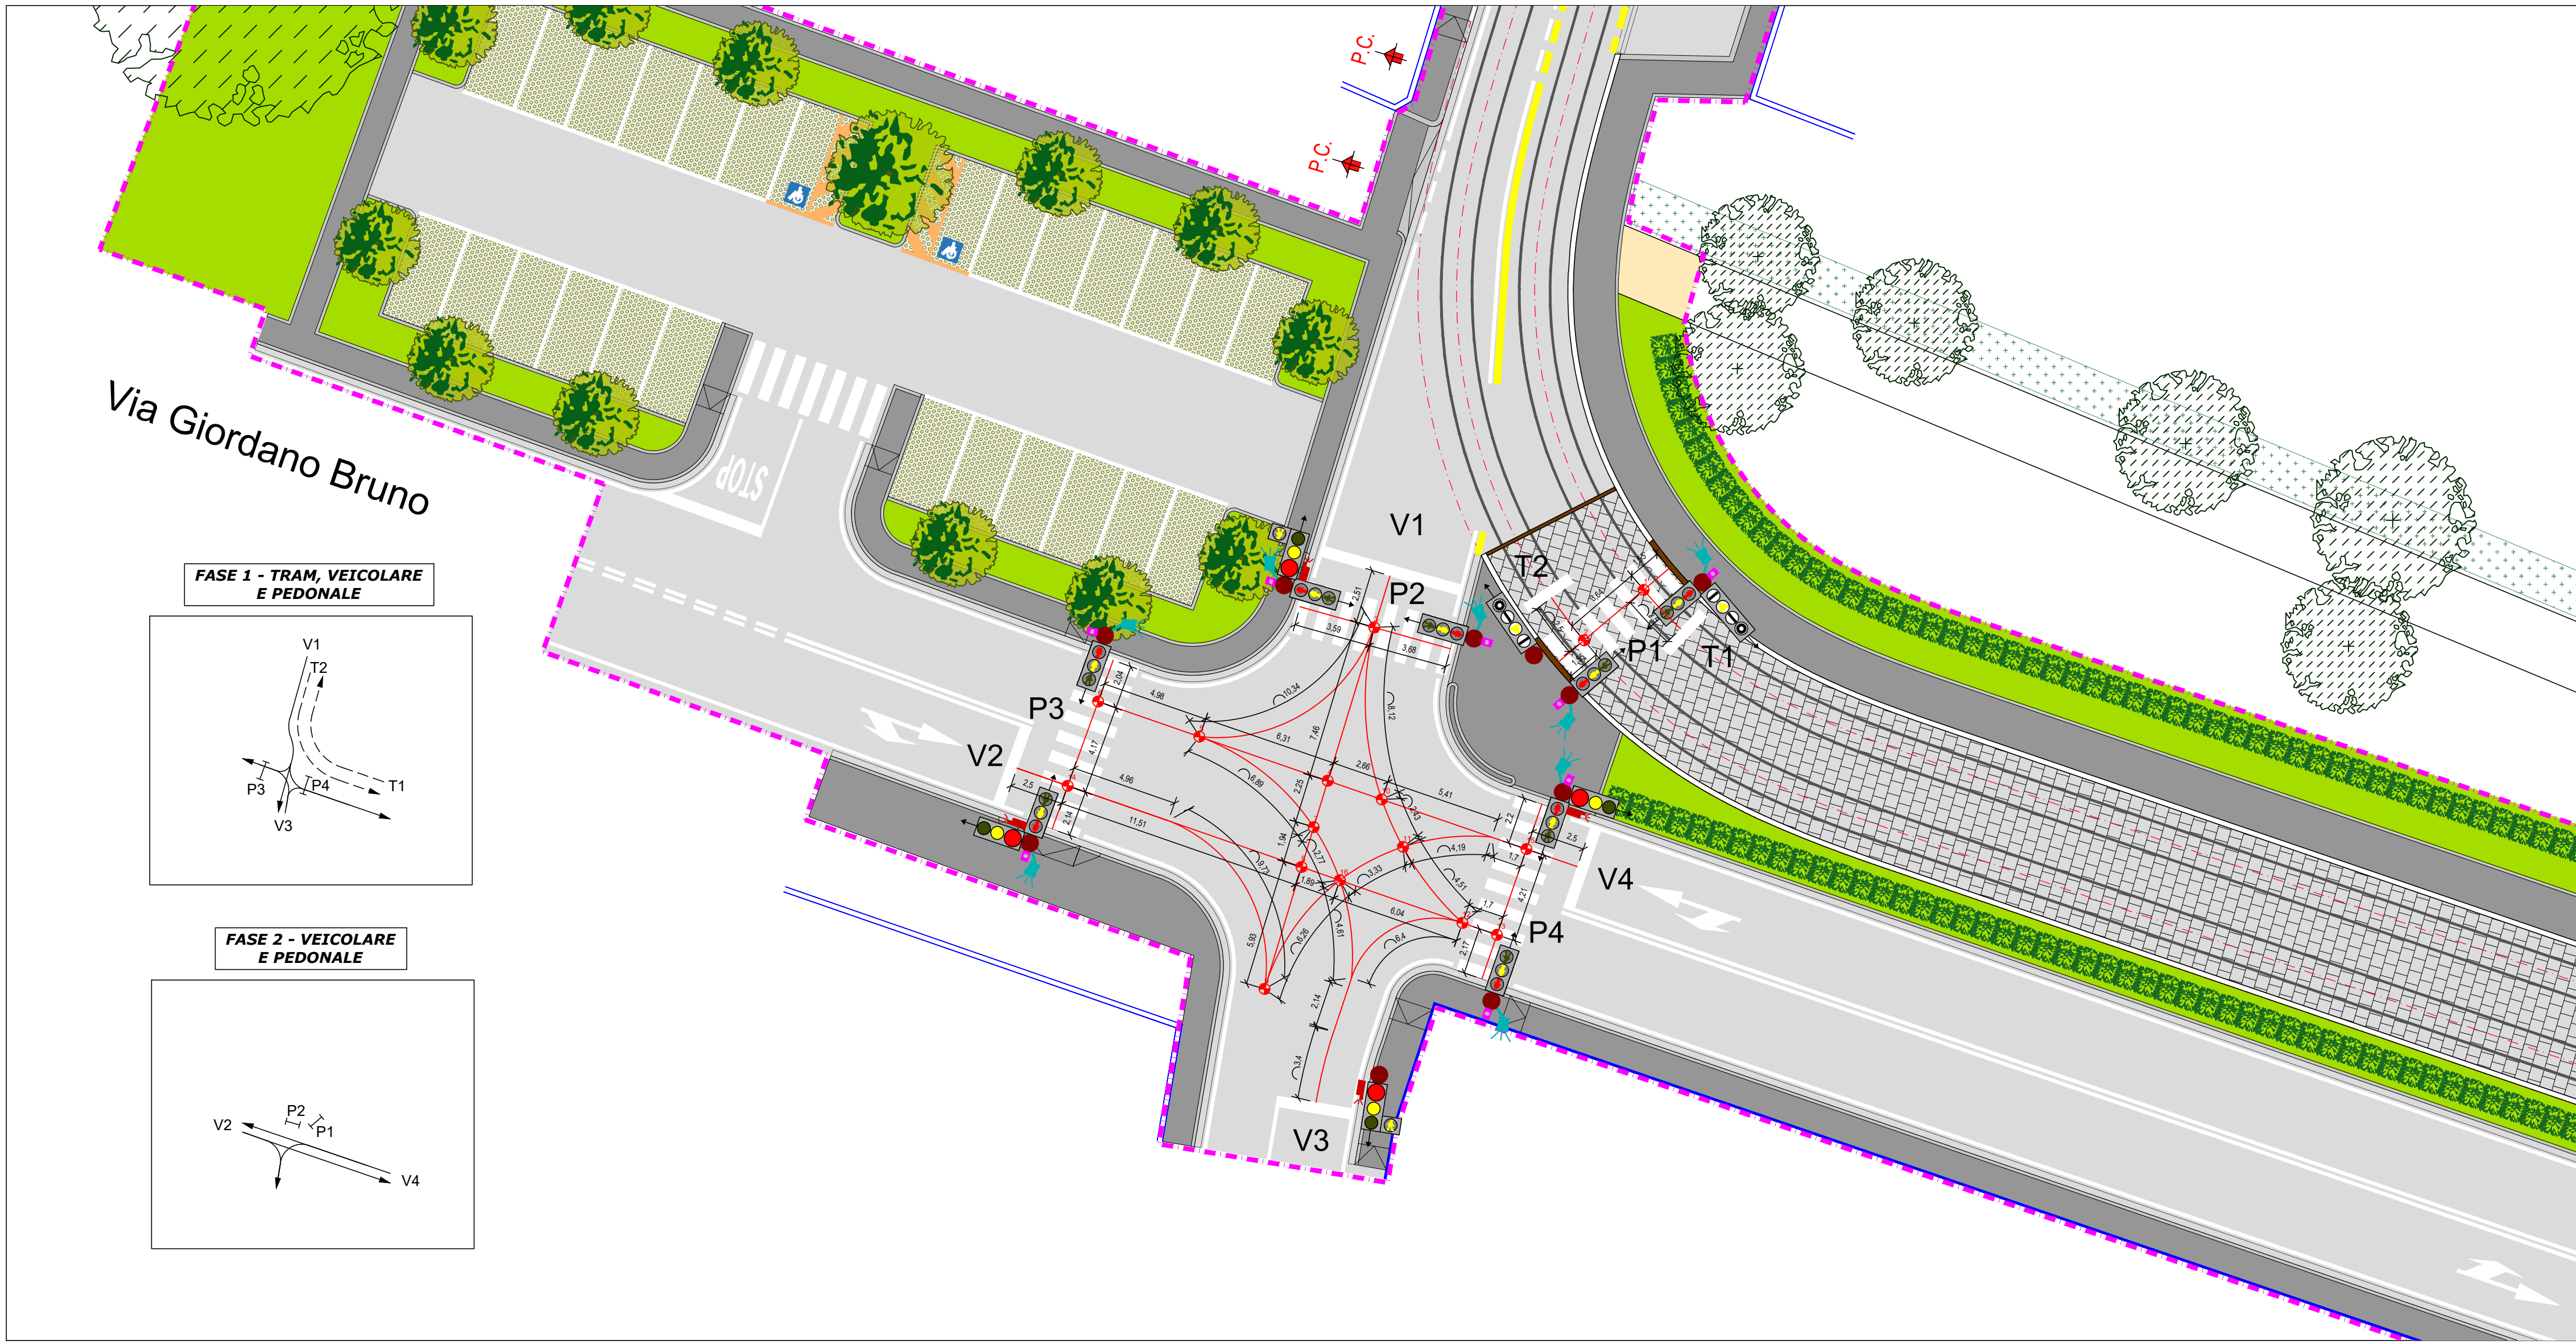


Incrocio 14 - Via S. Giusto - Architettura e canalizzazioni
scala 1:200

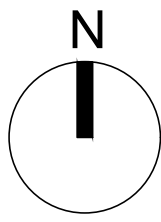

Incrocio 14 - Via S. Giusto - Schema fasi e movimenti
scala 1:200

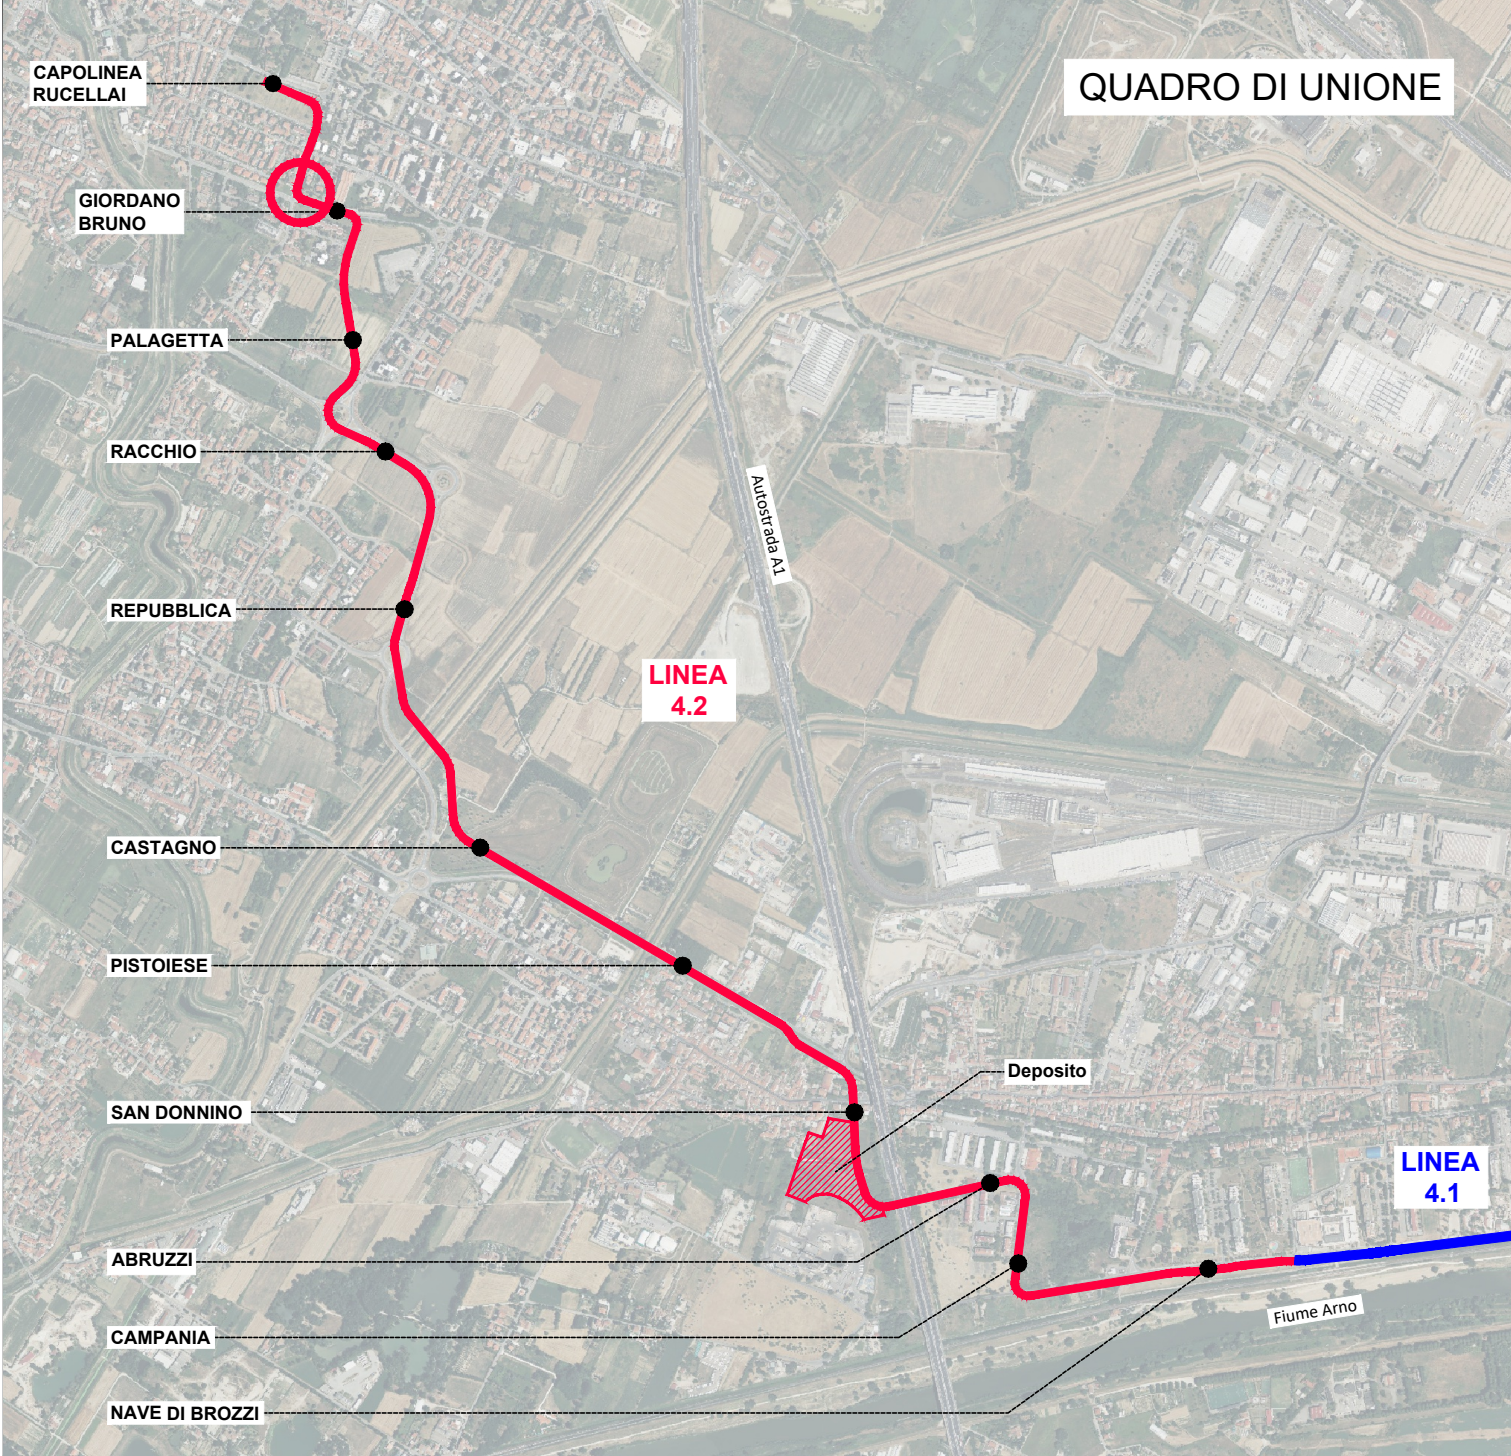


LEGENDA IMPIANTI SEMAFORICI

	LANTERNA SEMAFORICA VEICOLARE DIAMETRO 200mm
	PANNELLO DI CONTRASTO DIMENSIONI 1350x600 mm
	LANTERNA SEMAFORICA PEDONALE DIAMETRO 200mm
	LANTERNA SEMAFORICA PER MEZZI DI TRASPORTO PUBBLICO DIAMETRO 200mm
	FRONTE LANTERNA SEMAFORICA
	LANTERNA SEMAFORICA LAMPEGGIANTE DI PRECEDENZA PEDONALE
	AVVISATORE ACUSTICO PER NON VEDENTI
	PULSANTE DI PRENOTAZIONE PEDONALE
	SENSORE VIDEO TERMICO (THERMICAM)
	PALINA SEMAFORICA
	PALINA SEMAFORICA CON PALO PASTORALE
	POZZETTO DI DERIVAZIONE IN CLS CON CHIUSINO IN GHISA (dimensioni interne 500x500 mm)
	CENTRALINA ARMADIO PER ESTERNO IN POLIESTERE DIMENSIONI 850x300x1200 mm
	TUBAZIONE INTERRATA IN PVC CORRUGATO Ø125
	LIMITE AREA INTERVENTO

NOTE GENERALI

- Classe di resistenza dei chiusini
 - C250 in marciapiede;
 - D400 su viabilità;
- Impianto semaforico in classe di isolamento II;

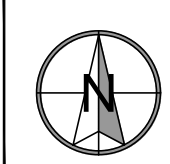

SCALA GRAFICA 1:200


0m 10 20 30 40 50m



Finanziato dall'Unione europea NextGenerationEU



Ministero delle Infrastrutture e dei Trasporti

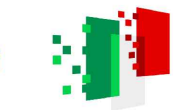

Ministero dello Sviluppo Economico



Ministero della Cultura

PROGETTO DEFINITIVO











CLUP: H911200770005

CIG: 9524700F13

TRANVIA DI FIRENZE
LINEA 4.2
LE PIAGGE - CAMPI BISENZIO



IMPIANTI ELETTROFERROVIARI DI LINEA
IMPIANTI SEMAFORICI
INCROCI SEMAFORIZZATI
Incrocio 14 - Via S. Giusto

STAZIONE APPALTANTE - COMUNE DI FIRENZE		DEC																	
DIRETTORE DEL SETTORE	Ing. Michele Priore	DIRETTORE E RUP	Ing. Giacomo Bioli Pini																
APPALTATORE		GRUPPO DI PROGETTAZIONE																	
MANDATARIA		MANDATARIA																	
MANDANTI	  	MANDANTI	    																
Responsabile Integrazione Prestazioni Specialista		Progettista																	
C.D. 33/2016/2018 Ing. Filippo Busola		C.D. 33/2016/2018 Ing. G. Pieretti																	
Commessa	Fase	Originalità	Disciplina	Attività	Parte d'opera	Tipologia	Progressivo	Rev.	Scala										
F	L	A	Z	D	E	I	E	S	0	1	S	1	4	P	L	0	1	B	1:200
REVISIONE	DATA	DESCRIZIONE				SOCIETÀ	REDATTO	VISTO	APPROVATO										
REV A	06/2024	PRIMA EMISSIONE				ETS	M. Pellegrinelli	M. Cugini	G. Parietti										
REV B	12/2024	EMISSIONE PER CDS				ETS	M. Pellegrinelli	M. Cugini	G. Parietti										

Il presente documento non potrà essere copiato, riprodotto o altrimenti pubblicato, in tutto o in parte, senza il consenso scritto del Comune di Firenze. Ogni utilizzo non autorizzato sarà perseguito a norma di legge. This document may not be copied, reproduced or published, in part or in its entirety, without the written permission of the Comune di Firenze. Unauthorized use will be prosecuted by law.