




PARTICOLARI PALI SEMAFORICI
scala 1:20

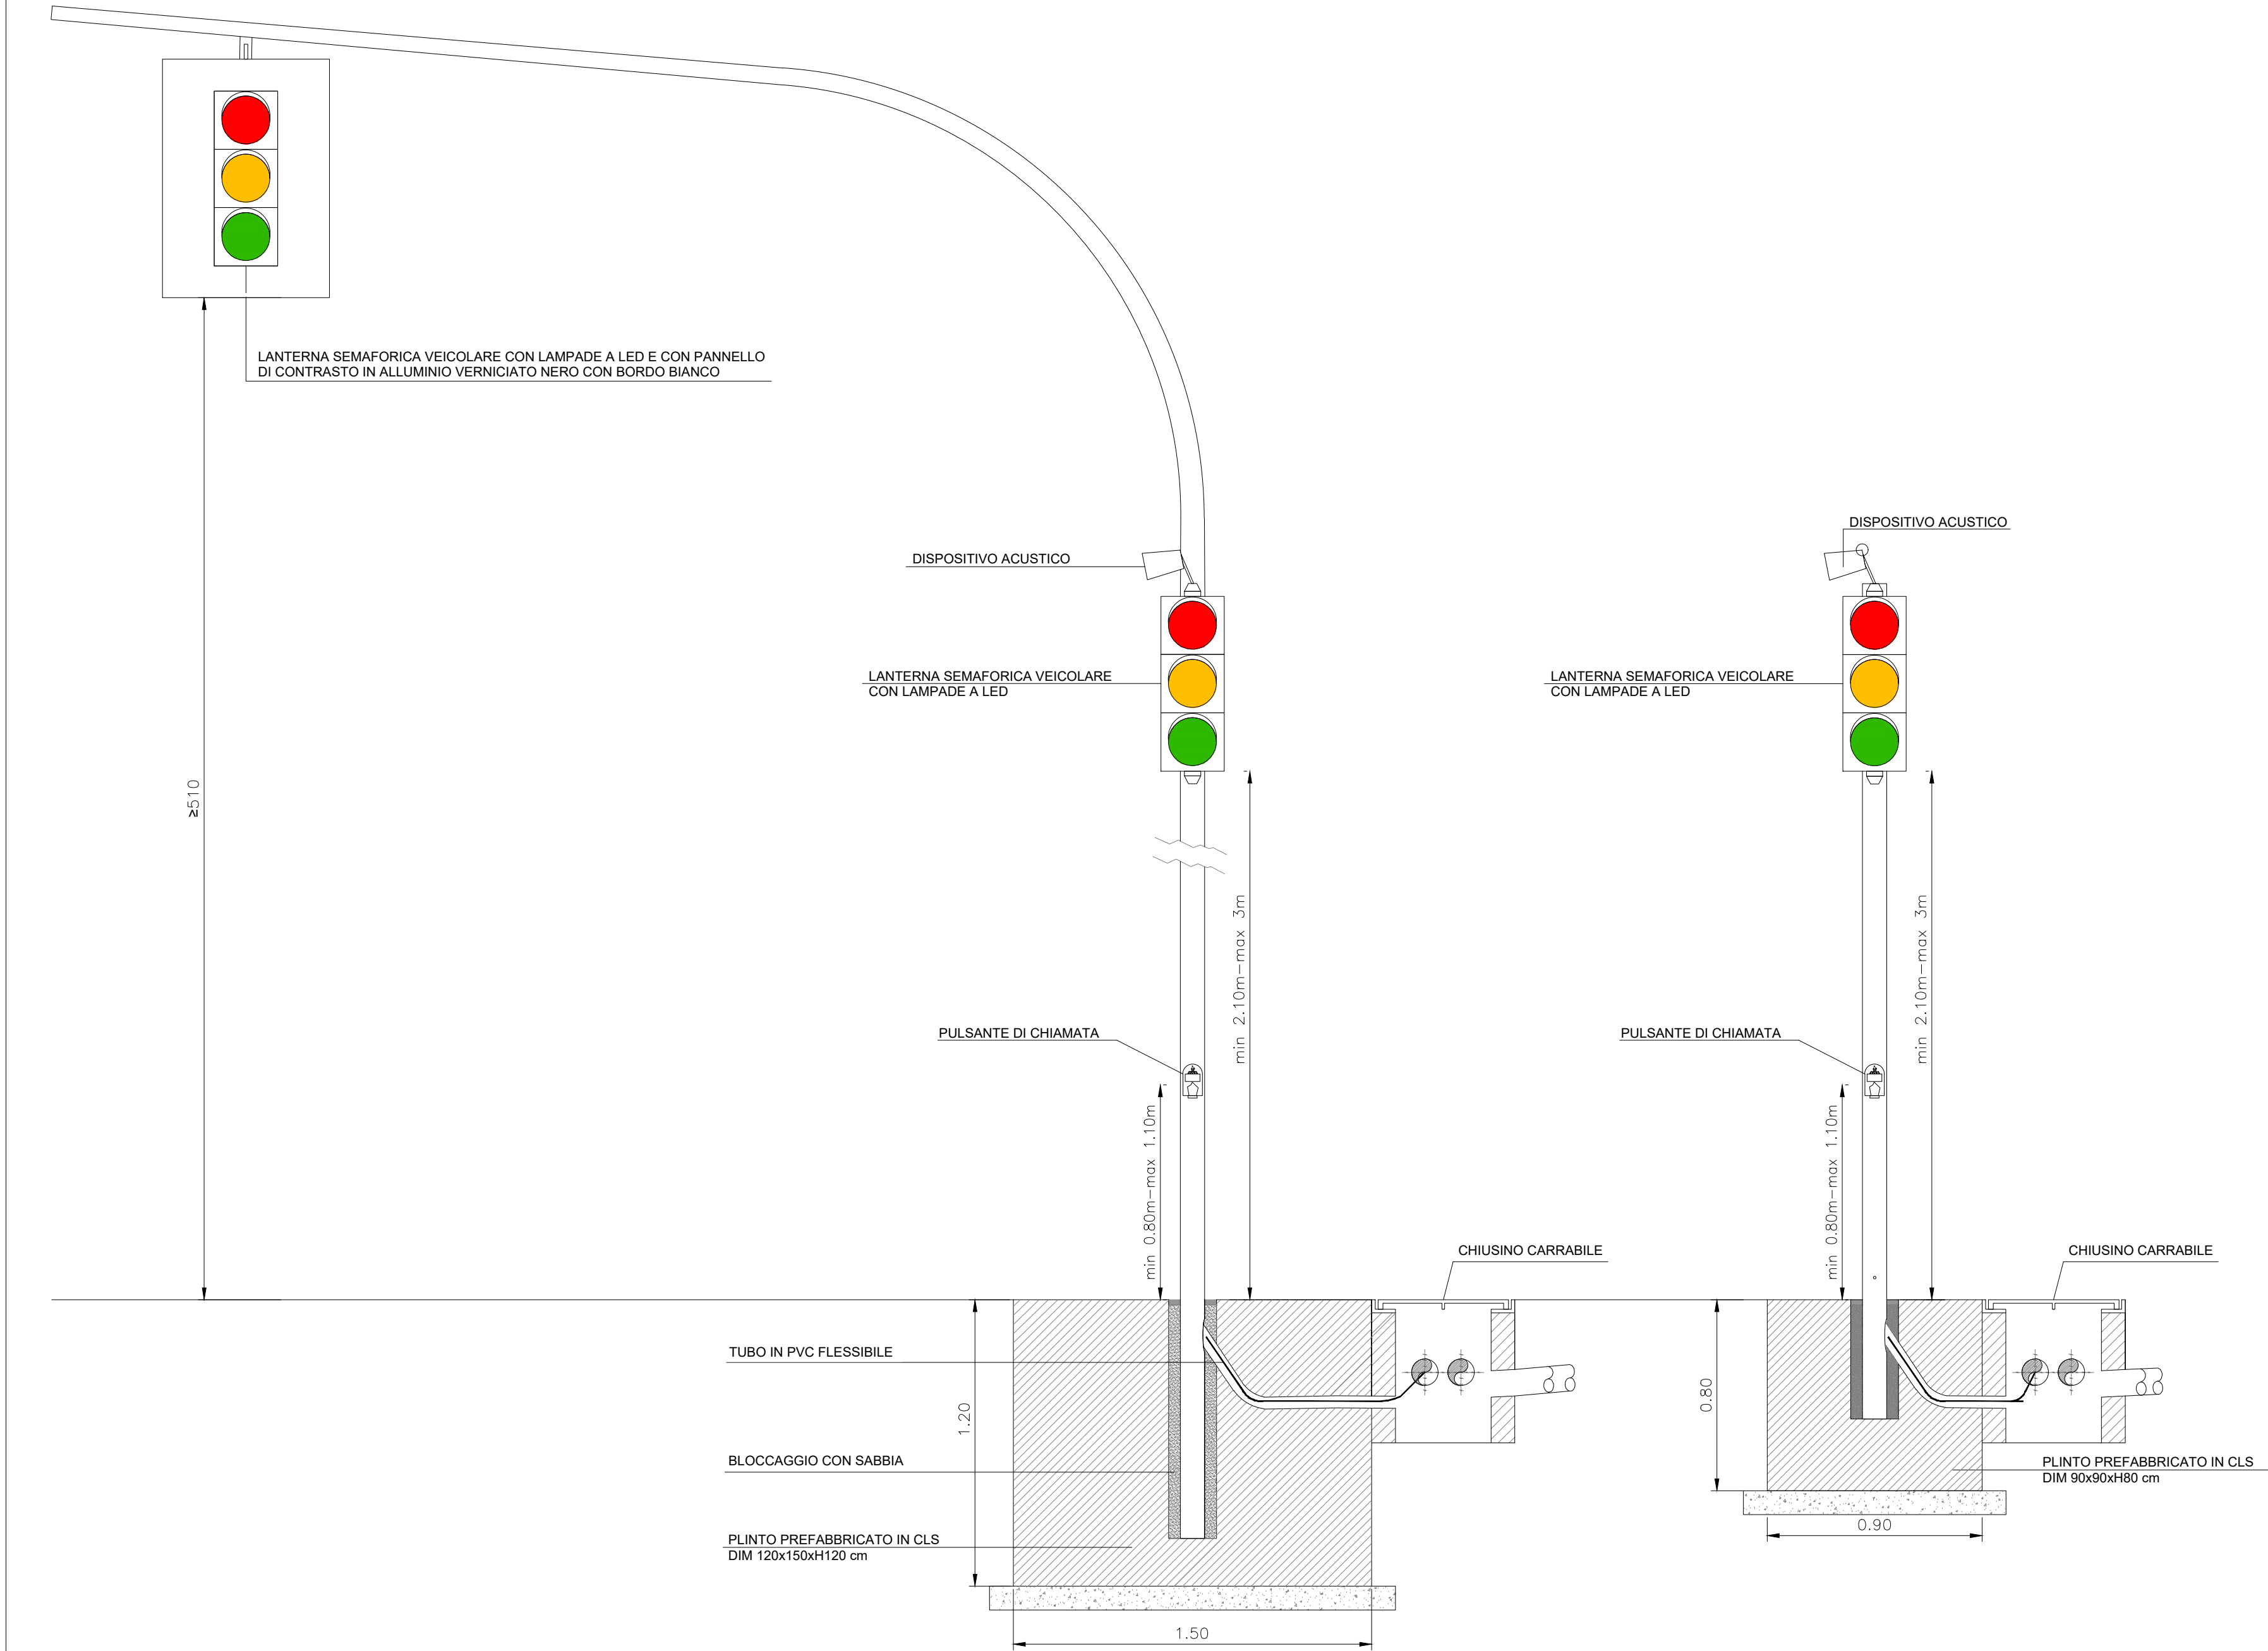


PARTICOLARI PALI SEMAFORICI – PALO CON PASTORALE 7m
scala 1:20

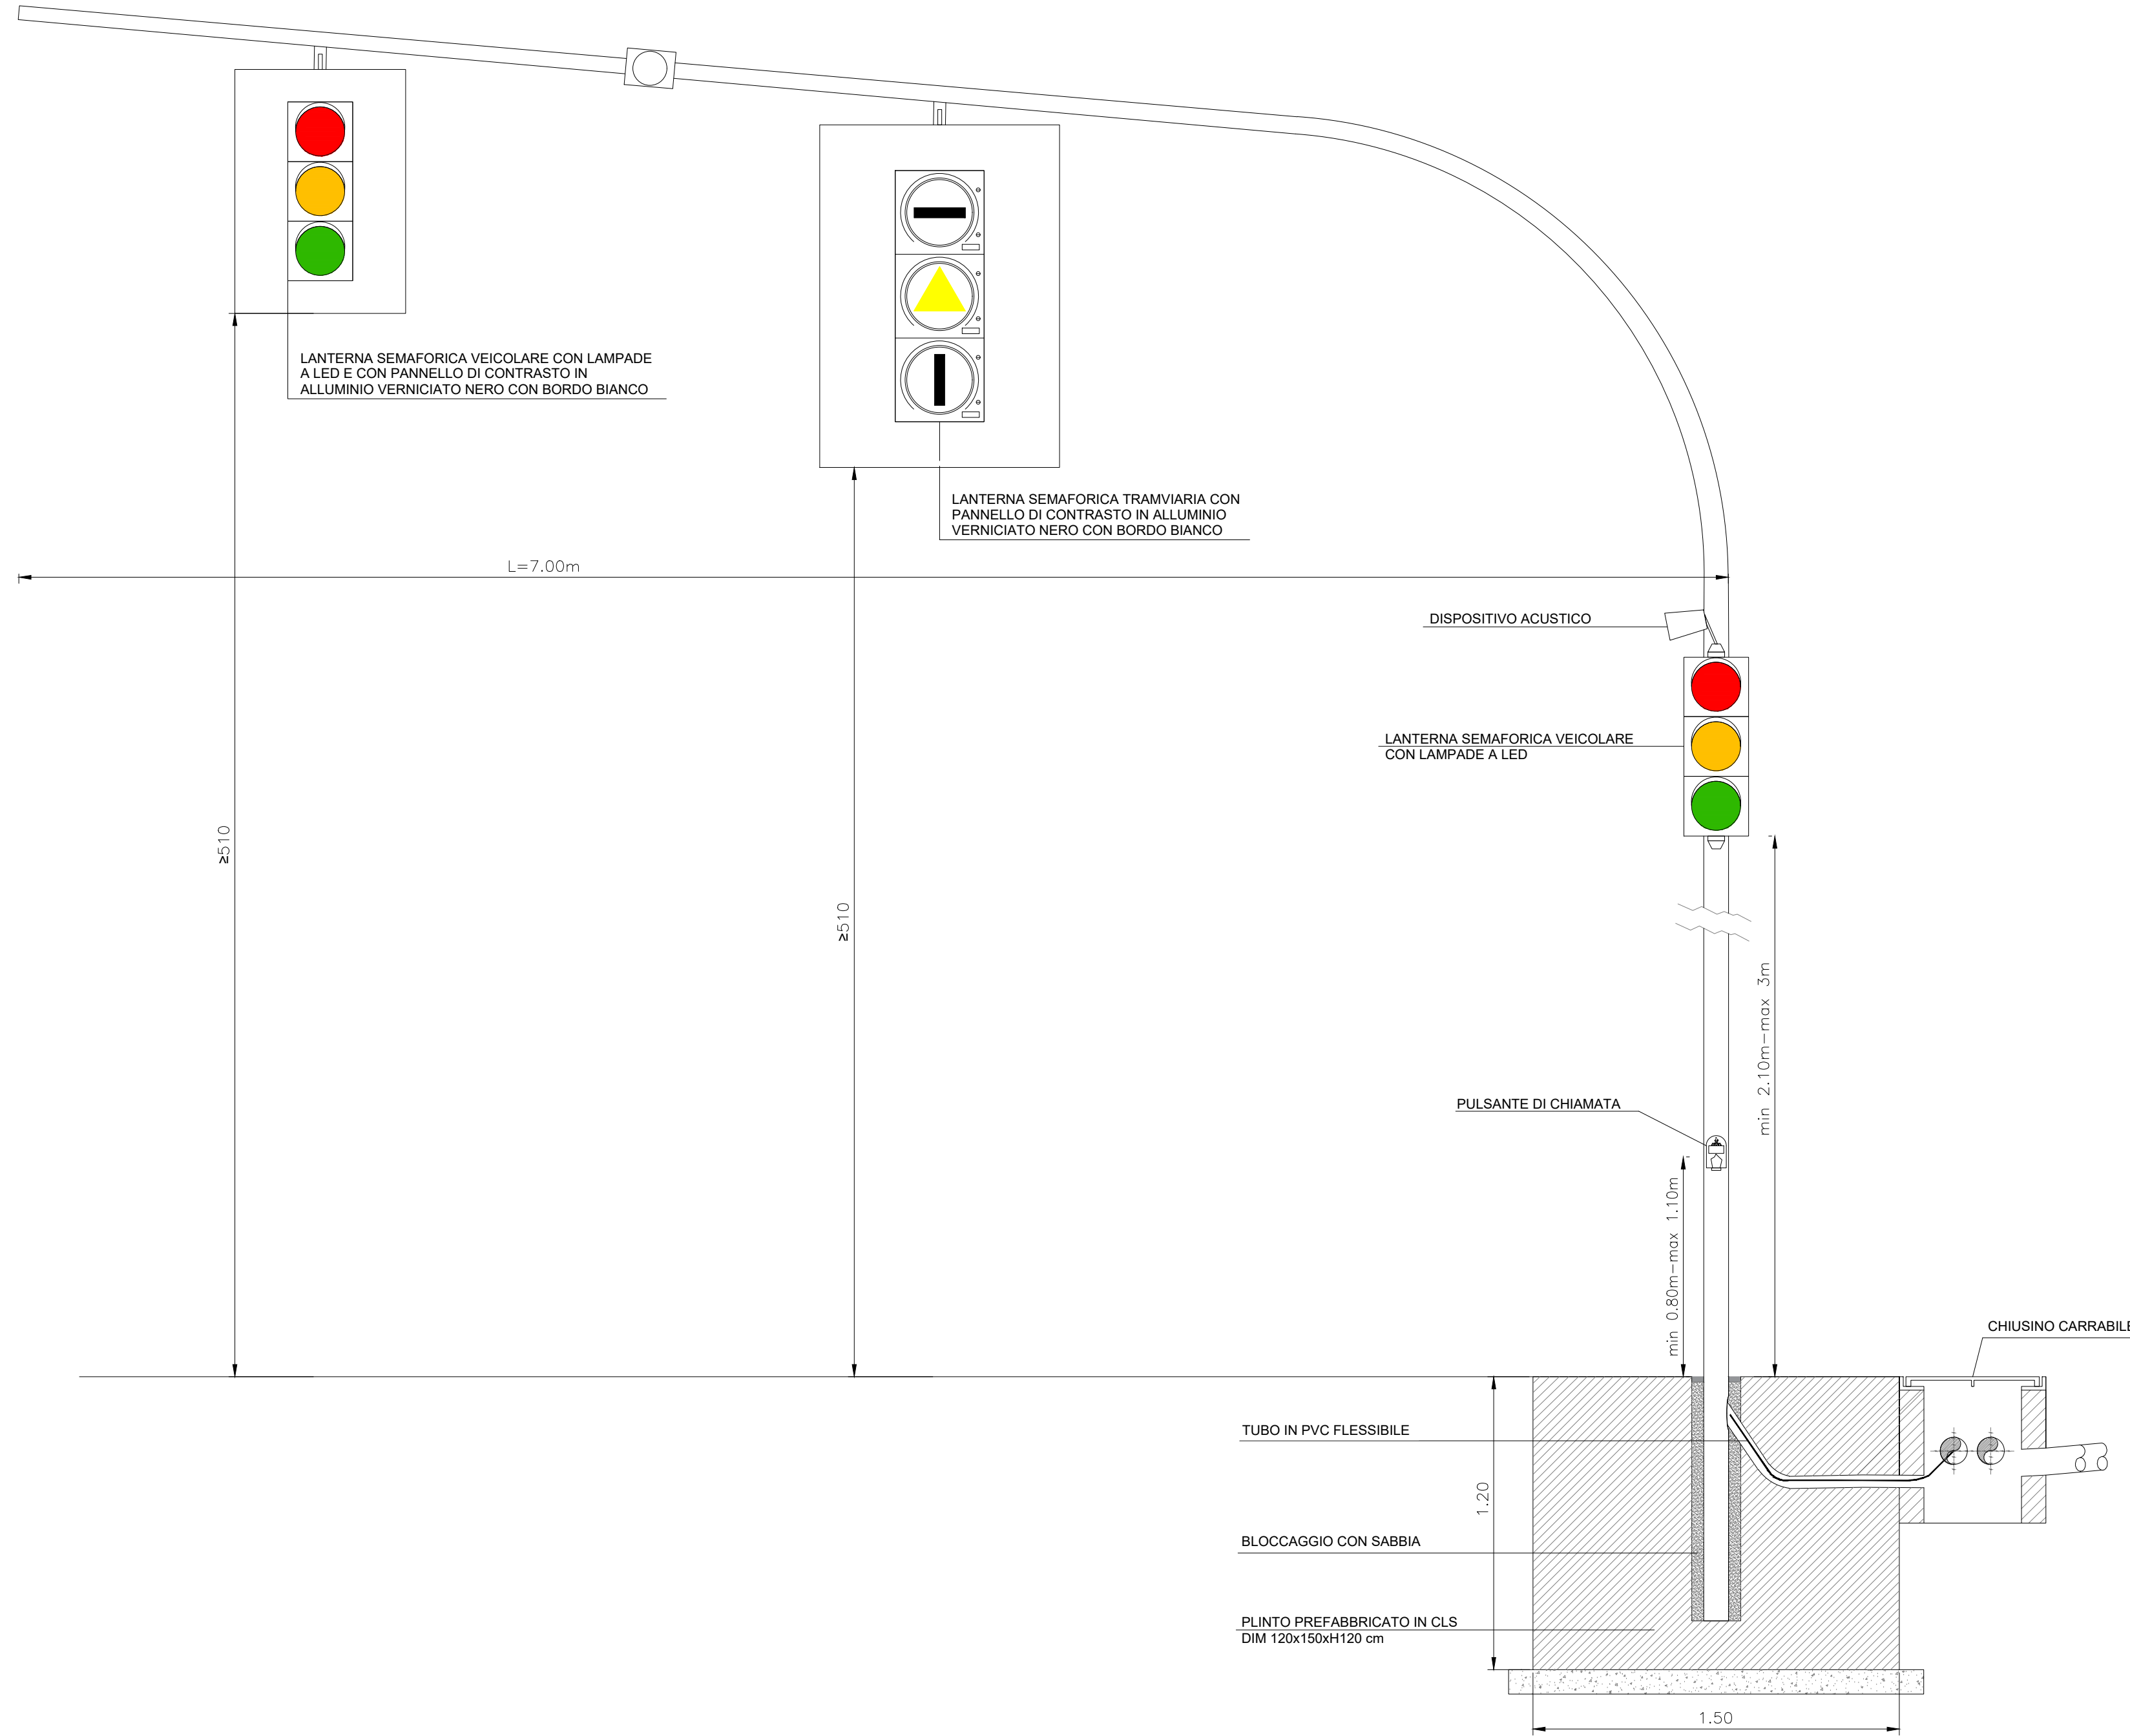

PALO CON LANTERNA
PER SEGNALE STOP/GO
scala 1:10

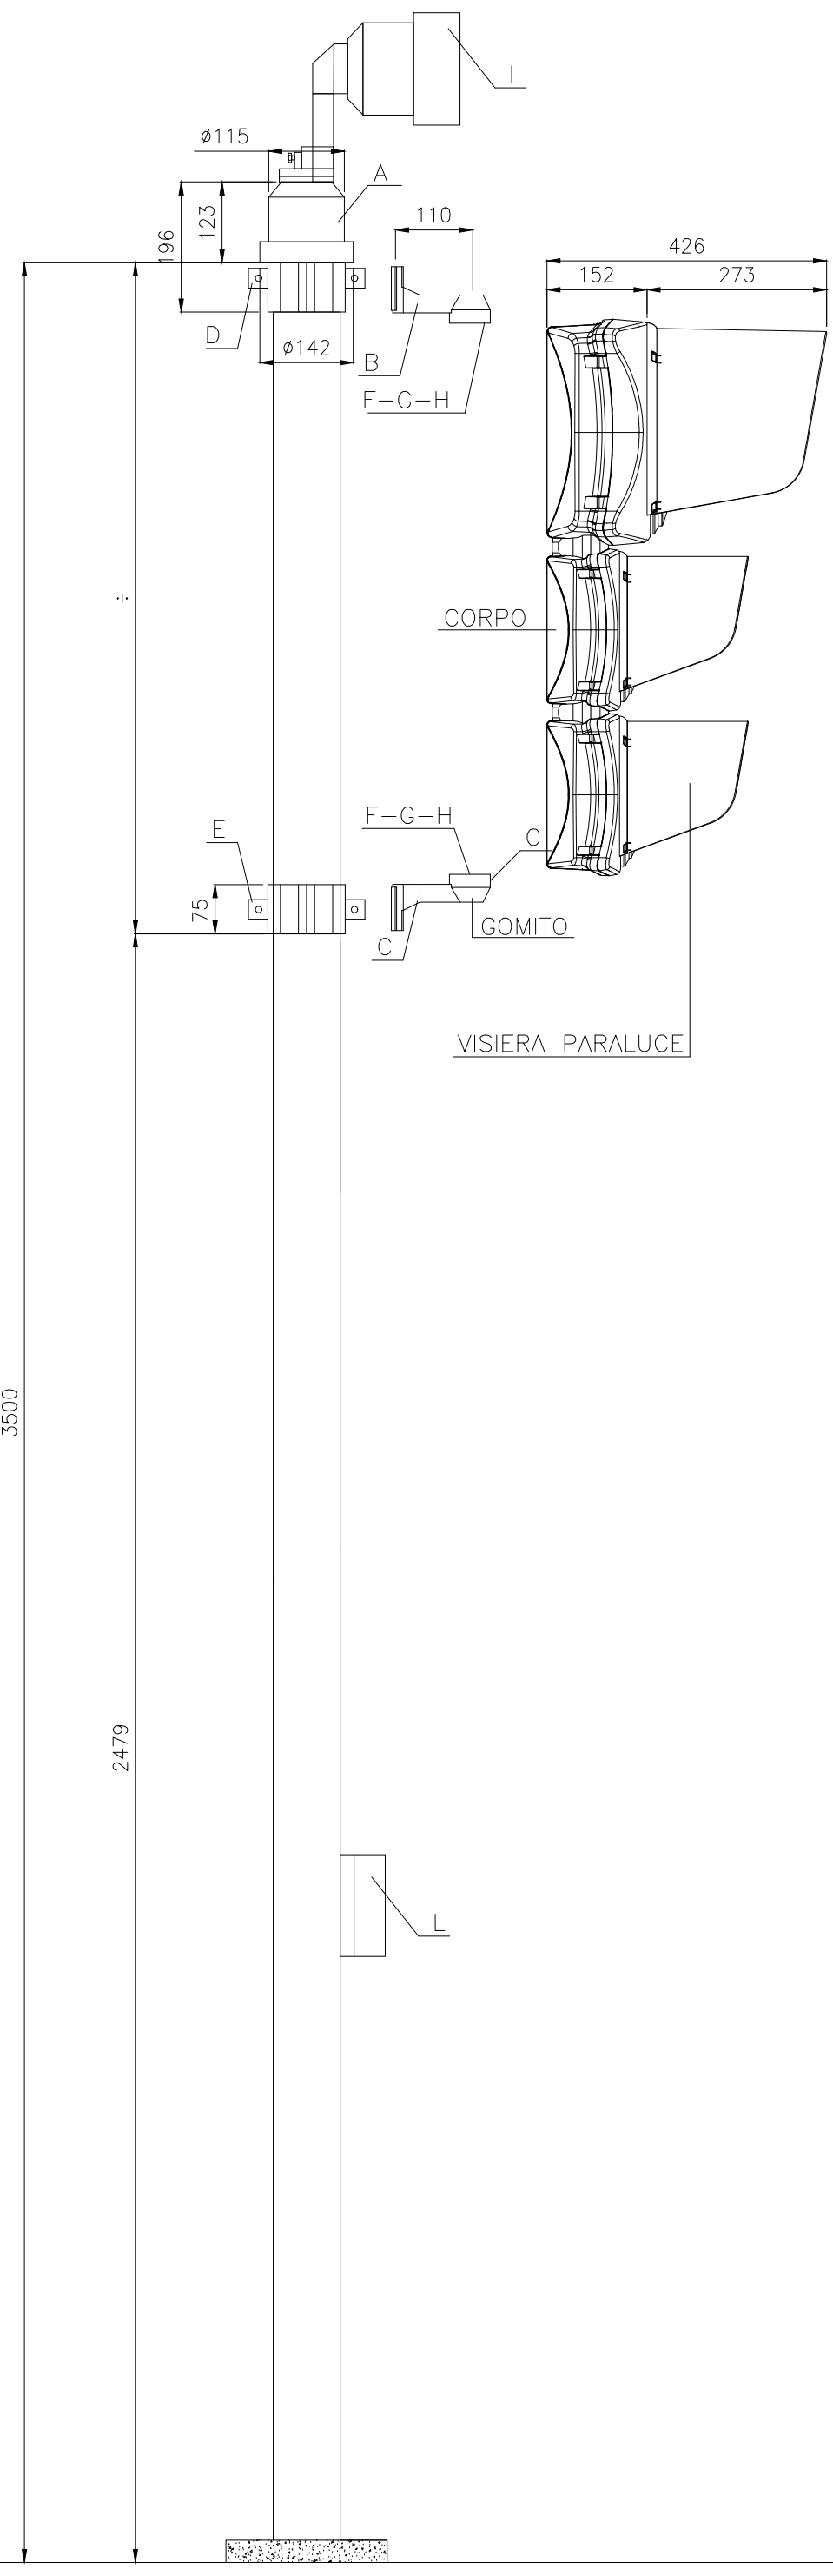


DETTAGLIO CONNESSIONI

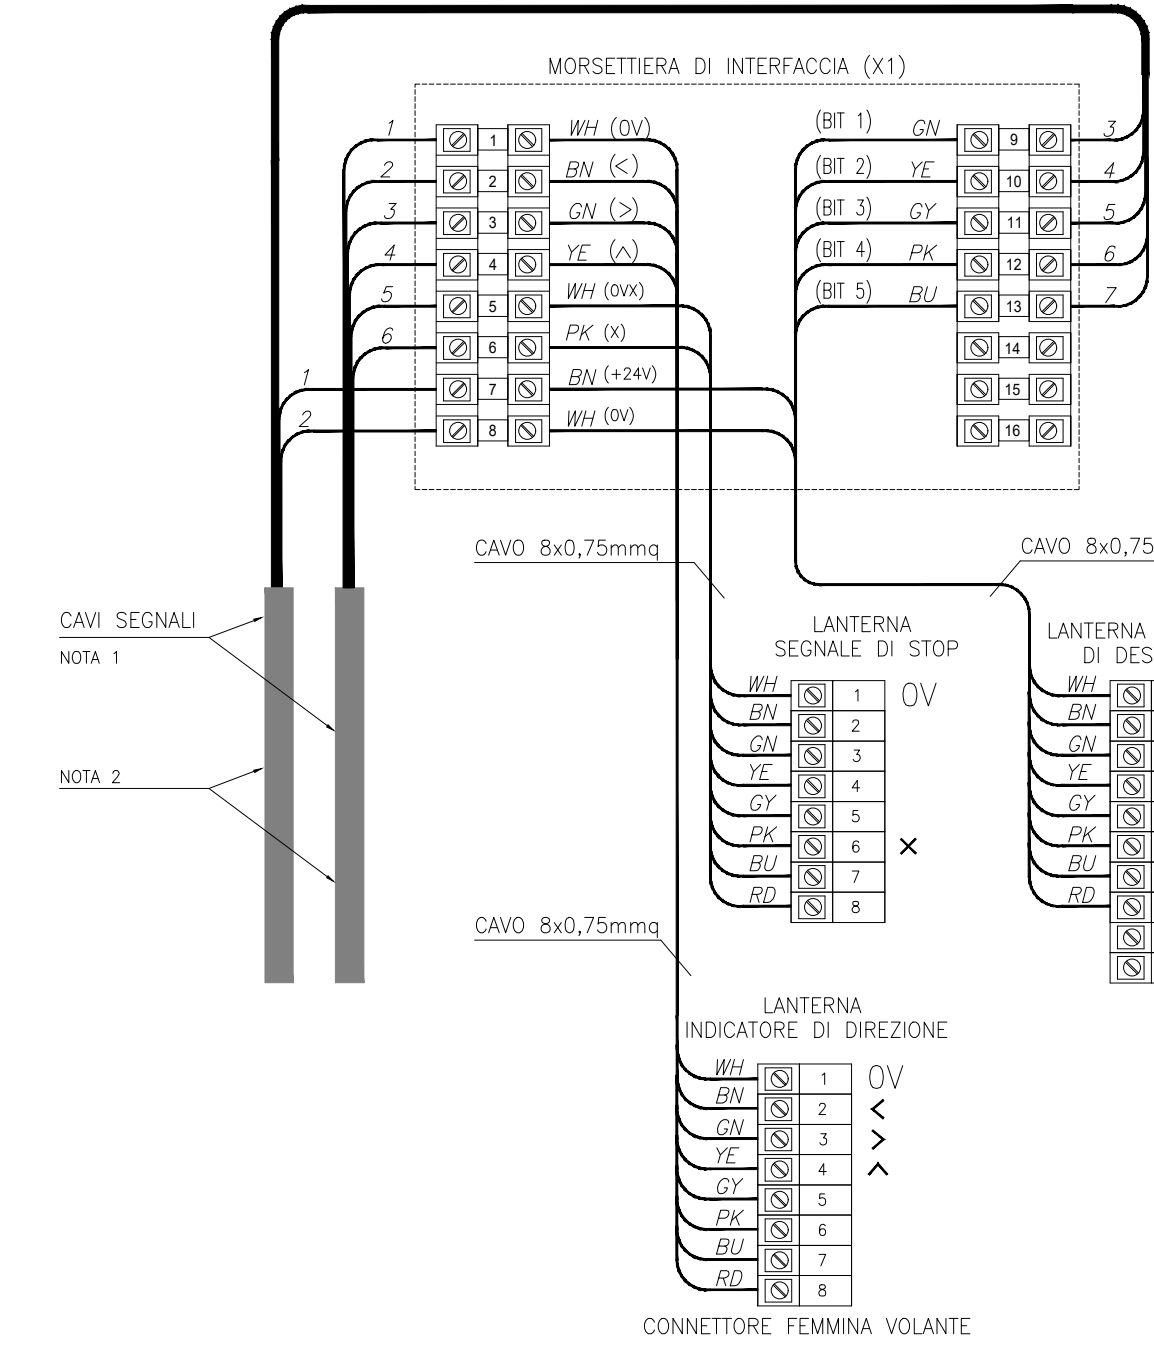


- NOTE:
- I NUMERI E LE SIGLE RIPORTATI SUI FILI SONO RELATIVI AI COLORI DEI CAVI COME DA "TABELLA COLORI" O AL NUMERO DEL FILO. TRA PARENTESI E' INDICATA LA FUNZIONE.
 - LE MISURE SONO ESPRESSE IN mm.

TABELLA COLORI	
COLOURS CODE	
CEI 16-6, IEC 757	
BL	NERO BLACK
BR	ROSSO RED
BU	BLU BLUE
GN	VERDE GREEN
GR	GRIGIO GREY
OR	ARANCIO ORANGE
PR	VIOLA VIOLET
RO	ROSSO RED
TR	TRAVERTINO TRAVERTINE
TO	TURCOISE TURQUOISE
VI	VIOLA VIOLET
YE	GIALLO YELLOW


INGOMBRI MAX E
DETTAGLIO INSTALLAZIONE PALINA SEMAFORICA
scala 1:10

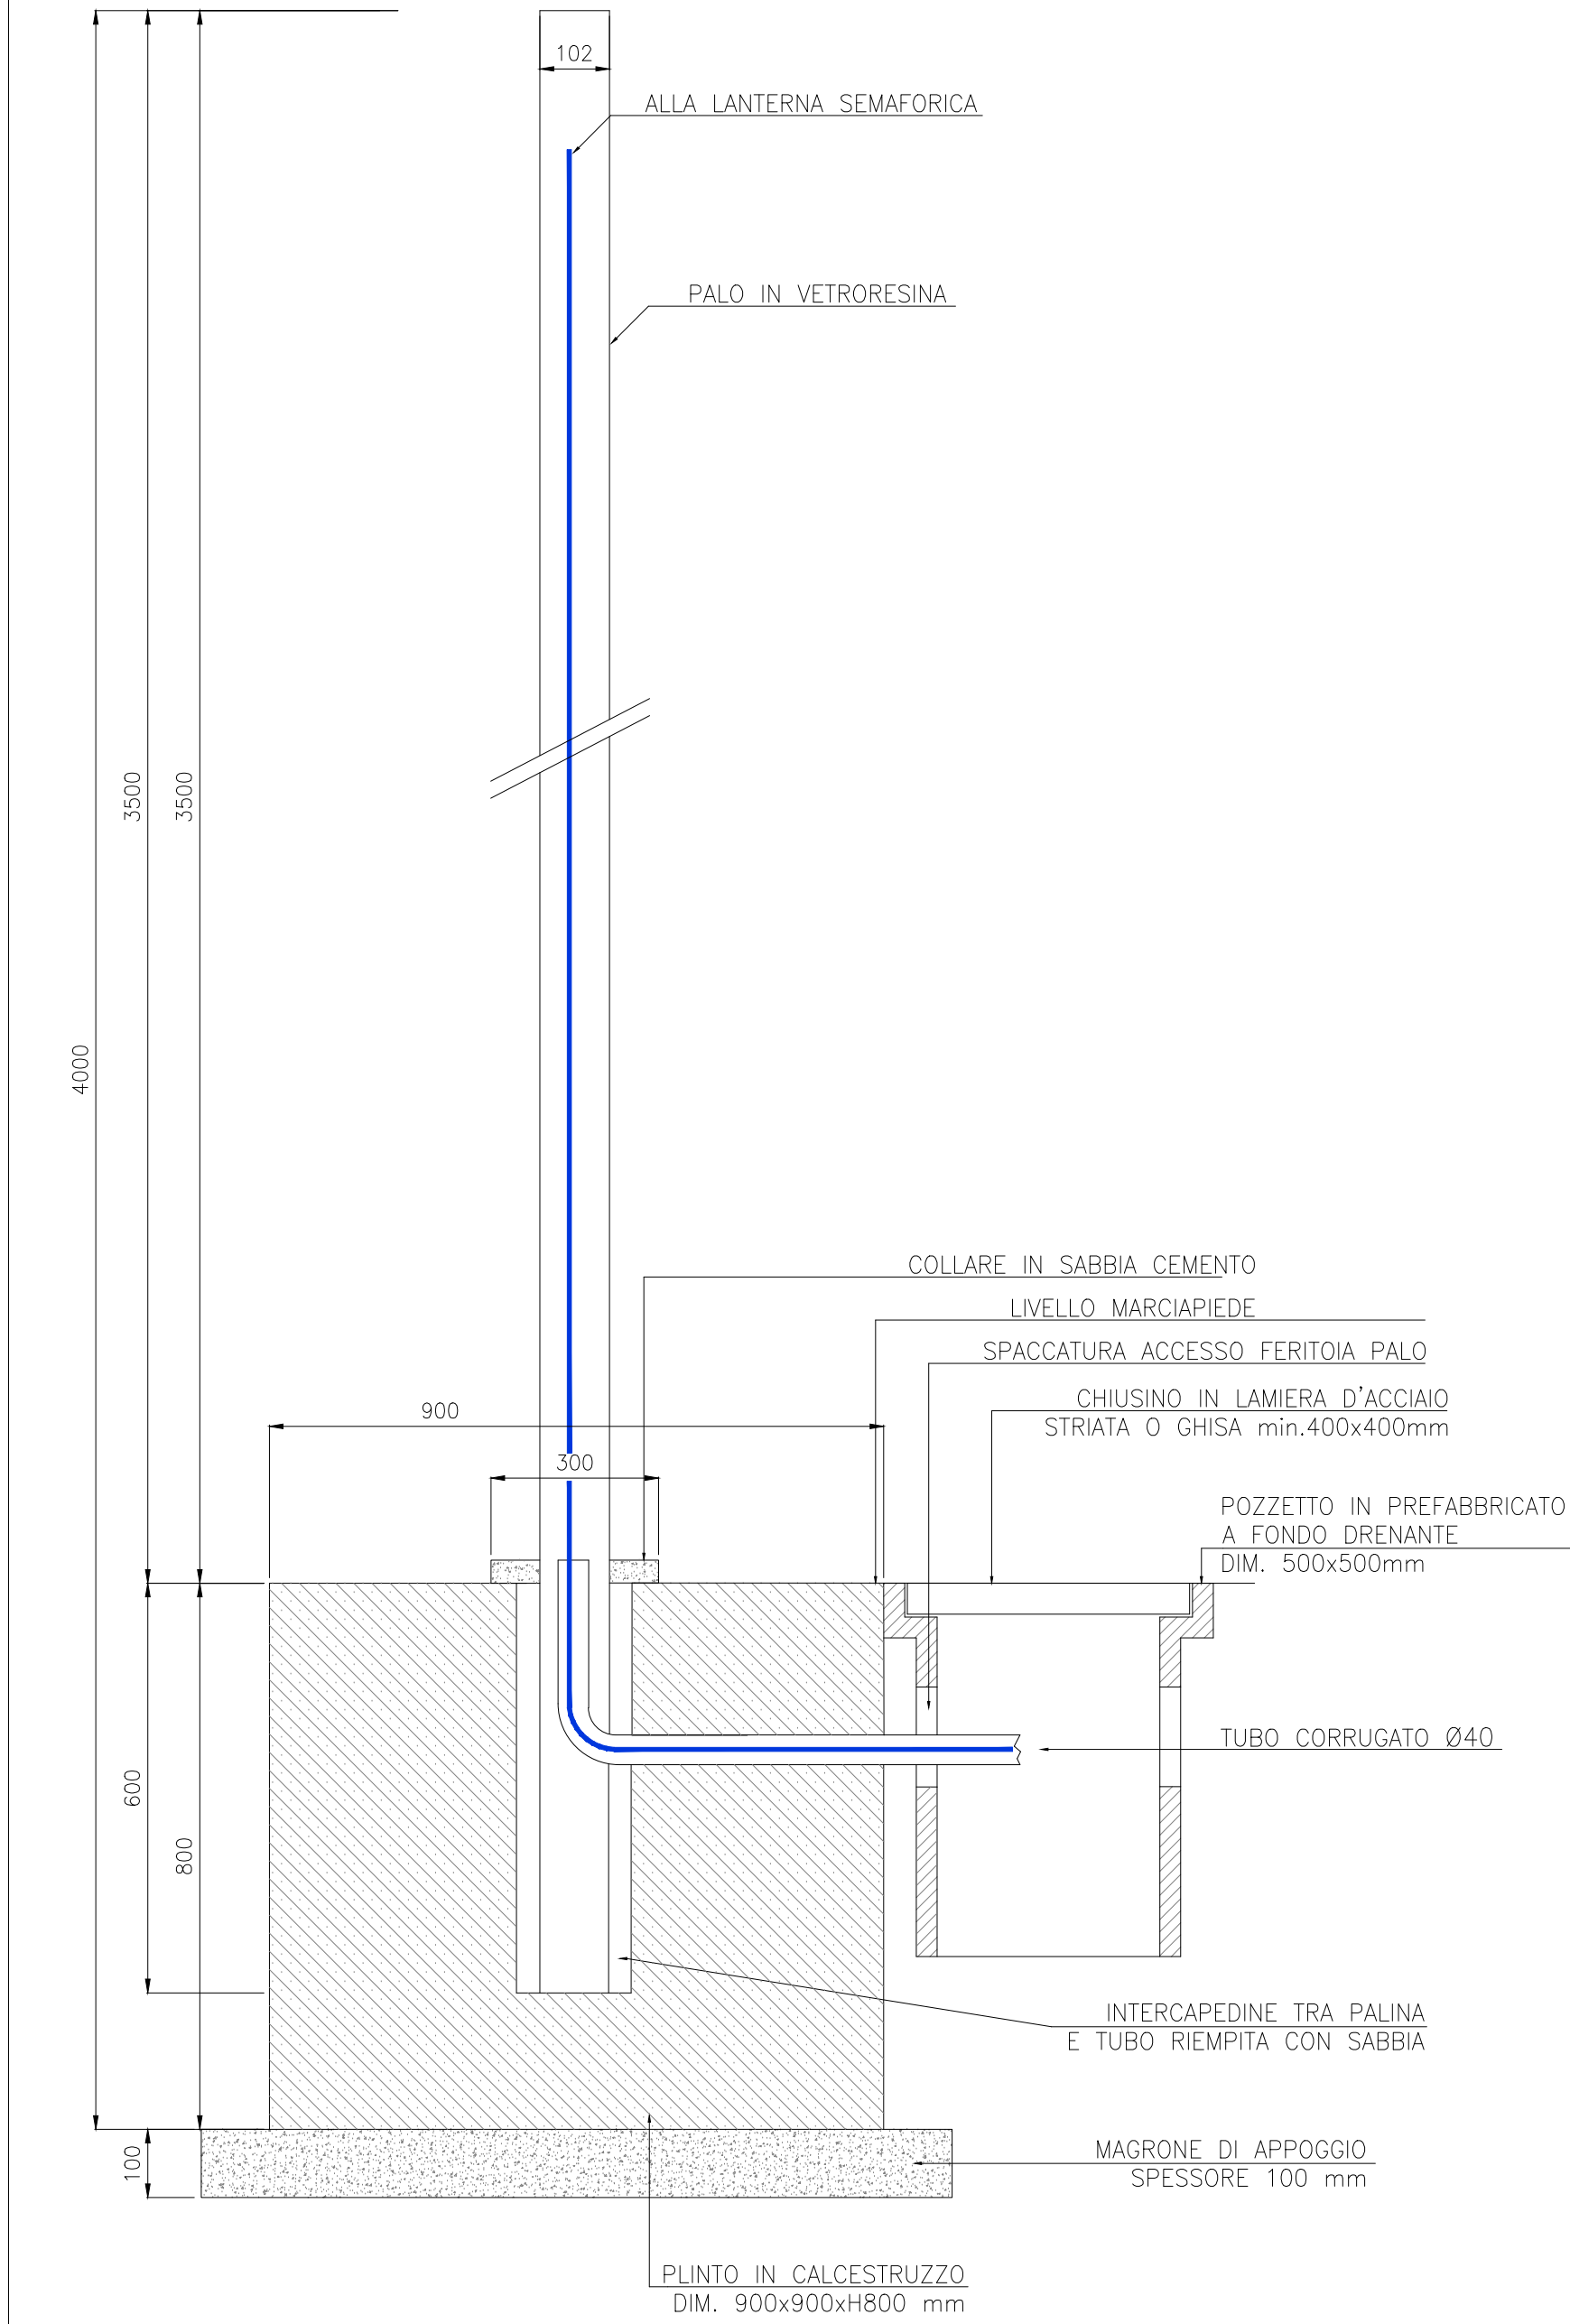


PIANTA PLINTO PALO SENZA PASTORALE
DIM. 90X90XH80 cm
scala 1:10

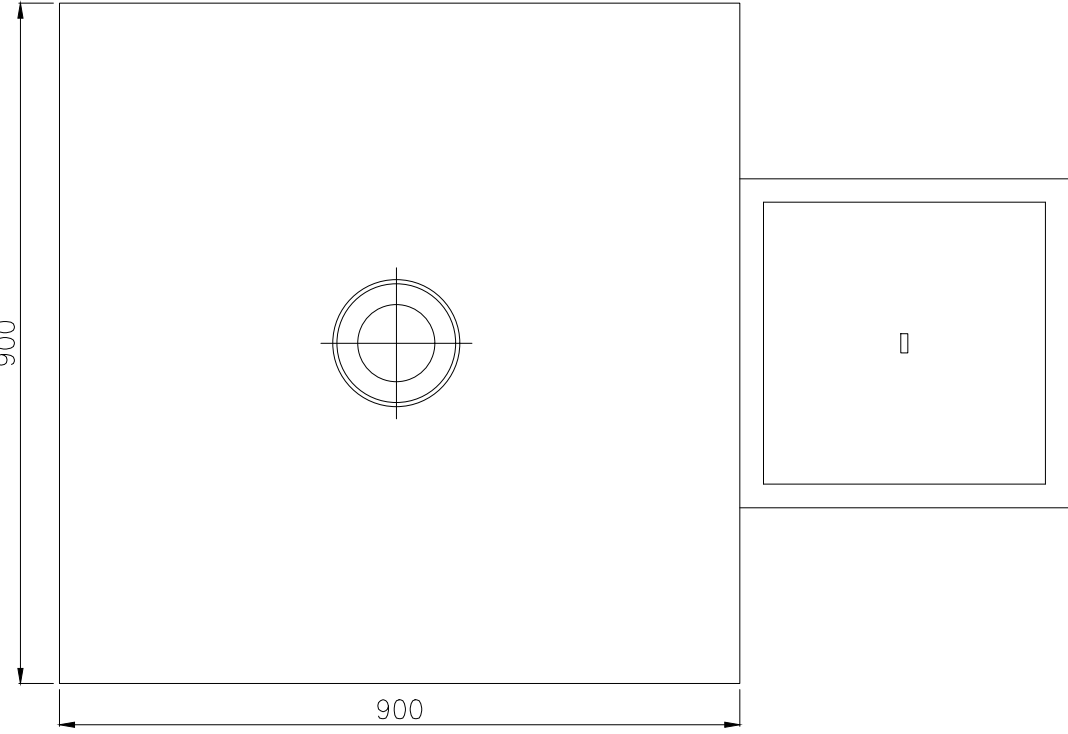


PIANTA PLINTO PALO CON PASTORALE
DIM. 150x120XH120 cm
scala 1:10

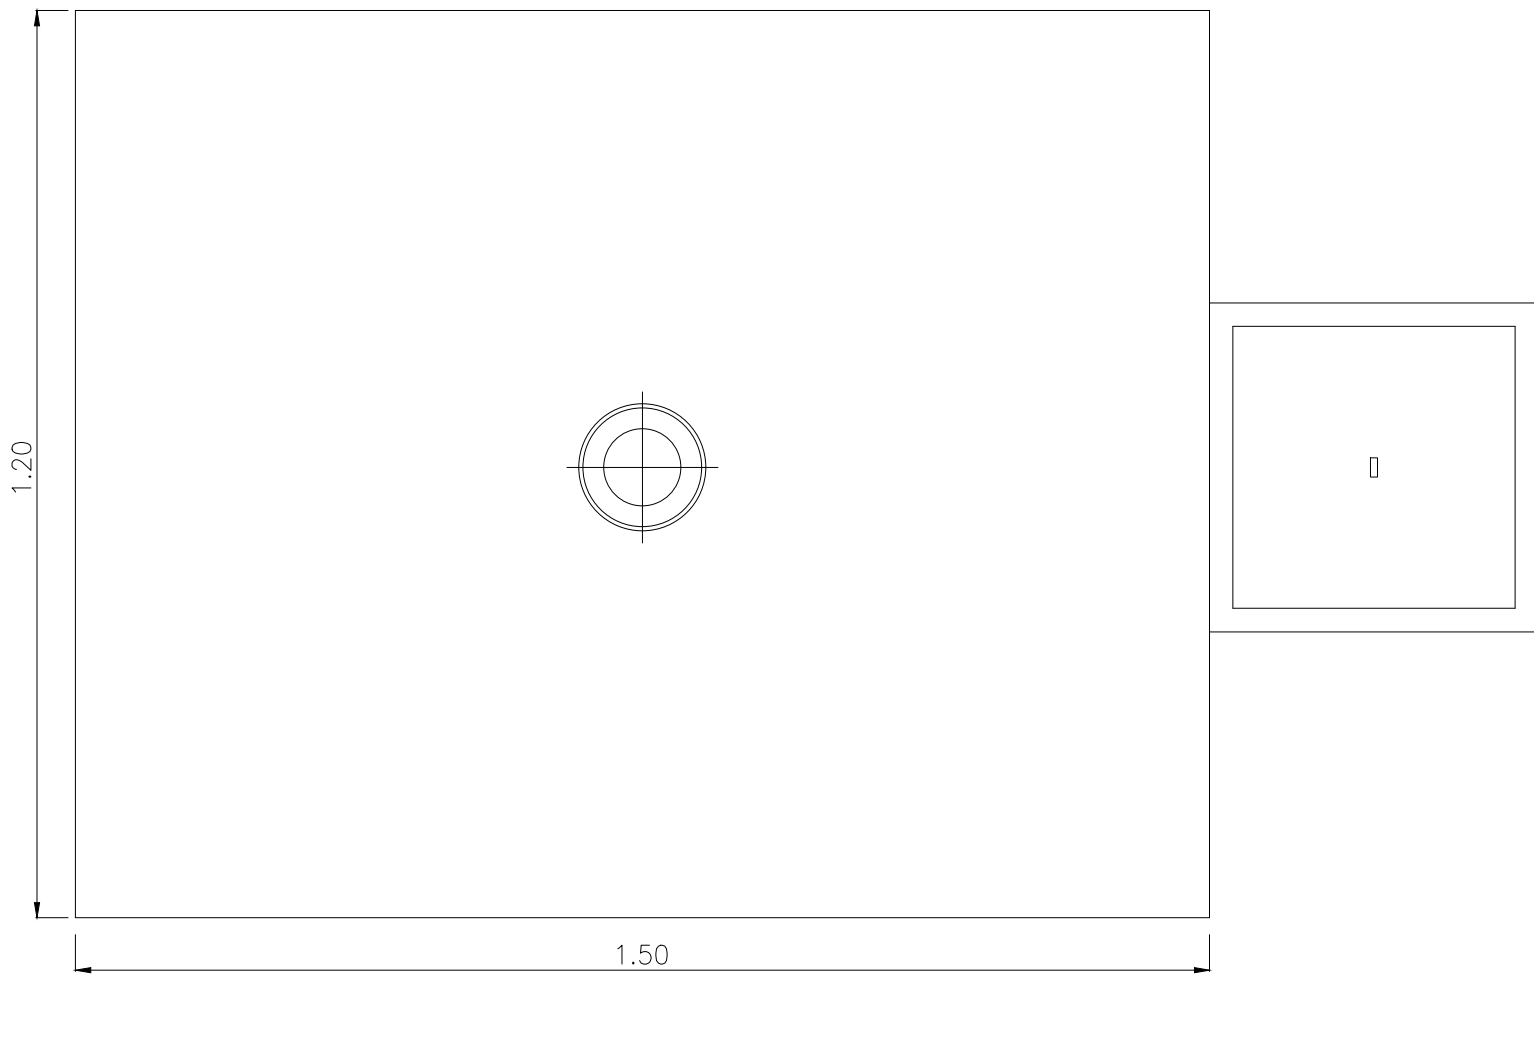


DETTAGLIO DIMENSIONALE
PLINTO 90X90XH80
scala 1:10

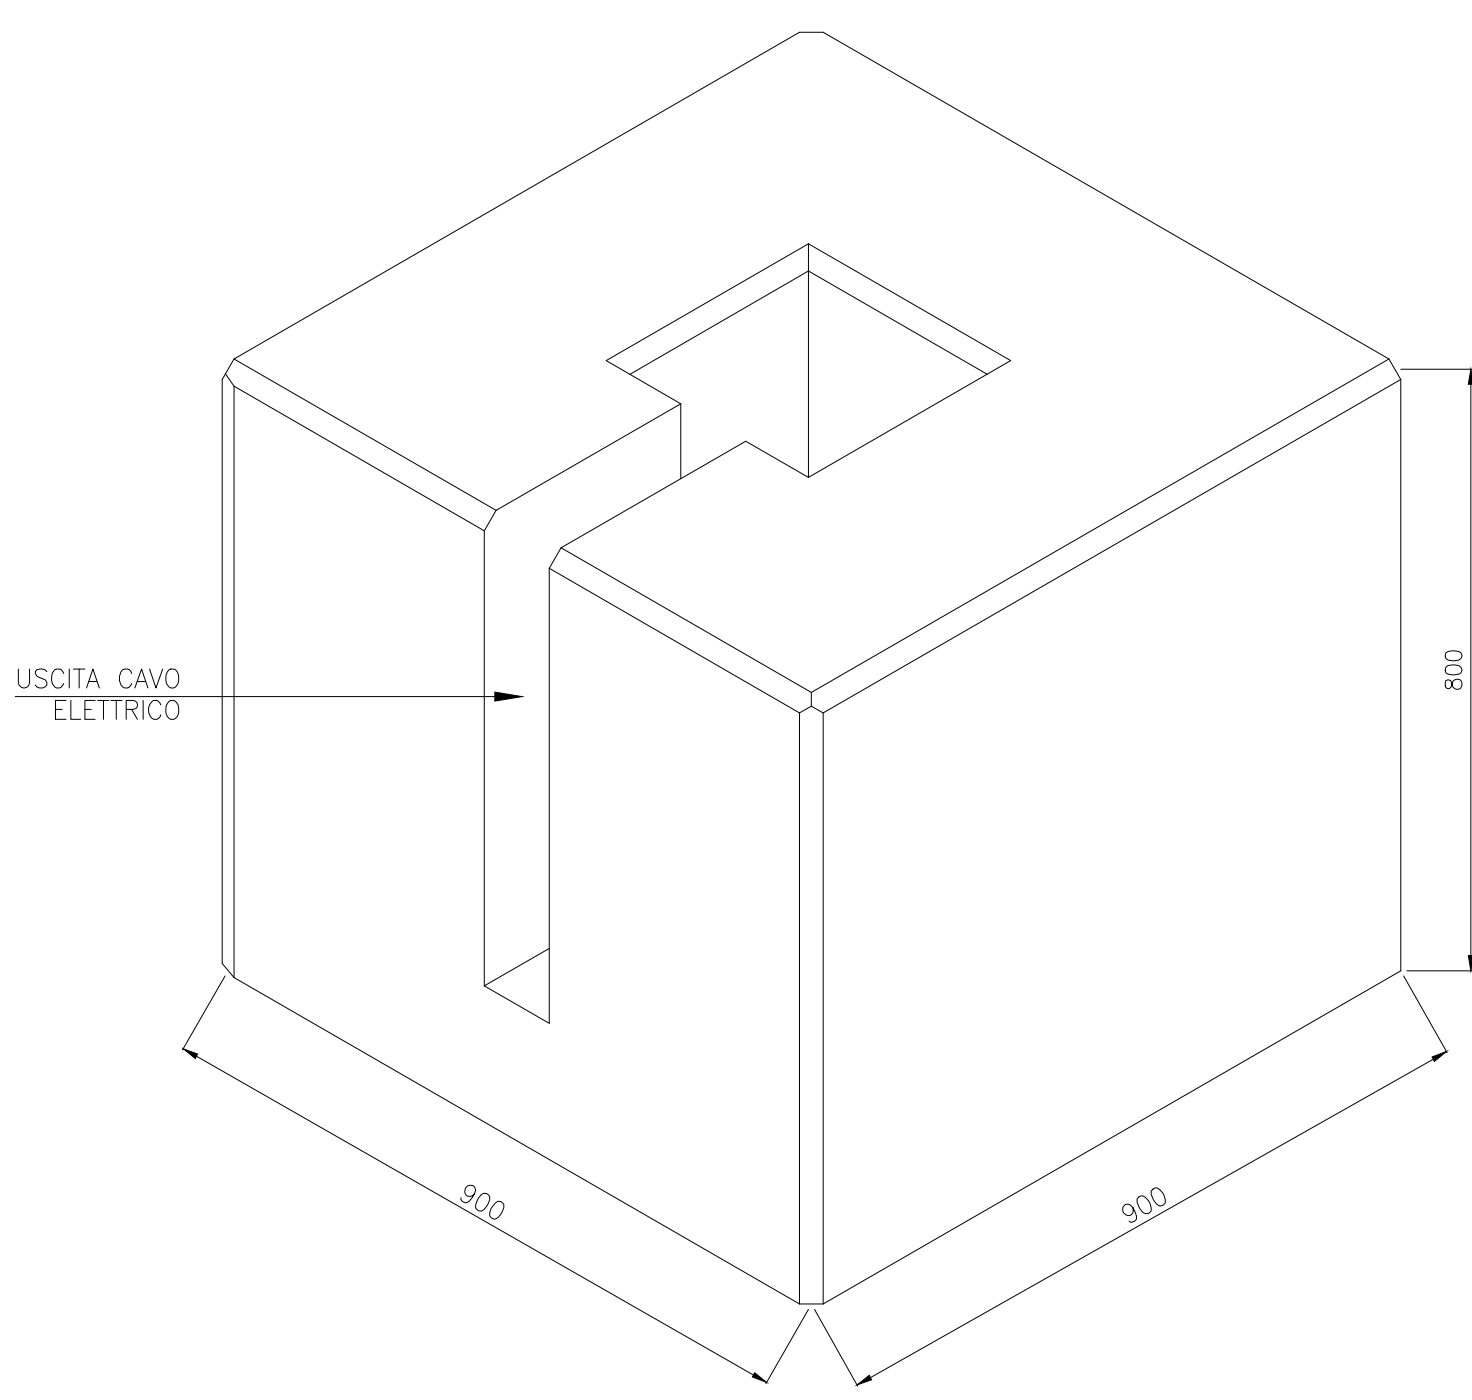


DETTAGLIO PASSAGGIO CAVI
scala 1:10

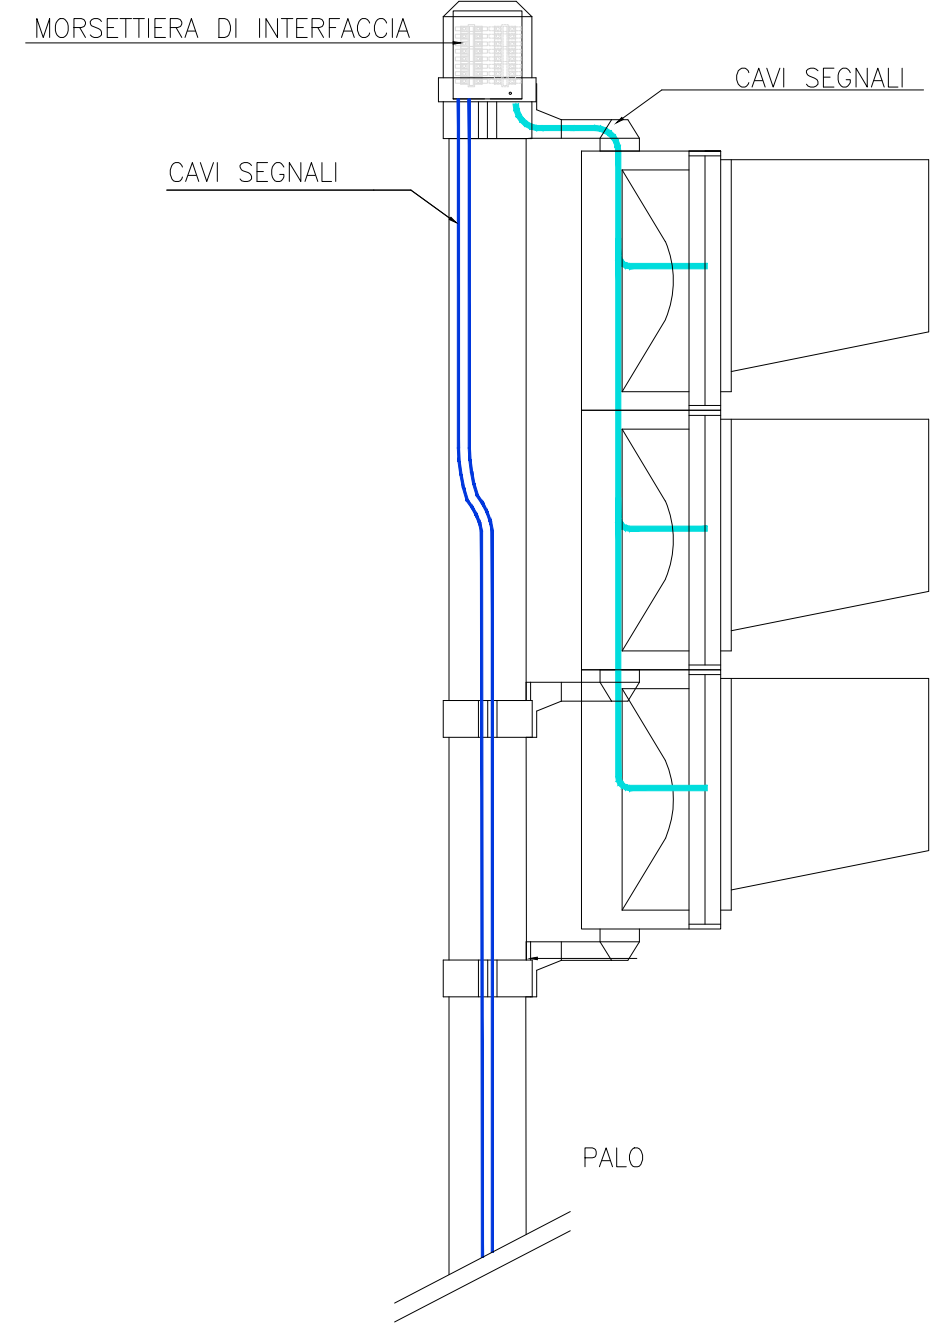


DISEGNI DIMENSIONALI
LANTERNE SEMAFORICHE
scala 1:10

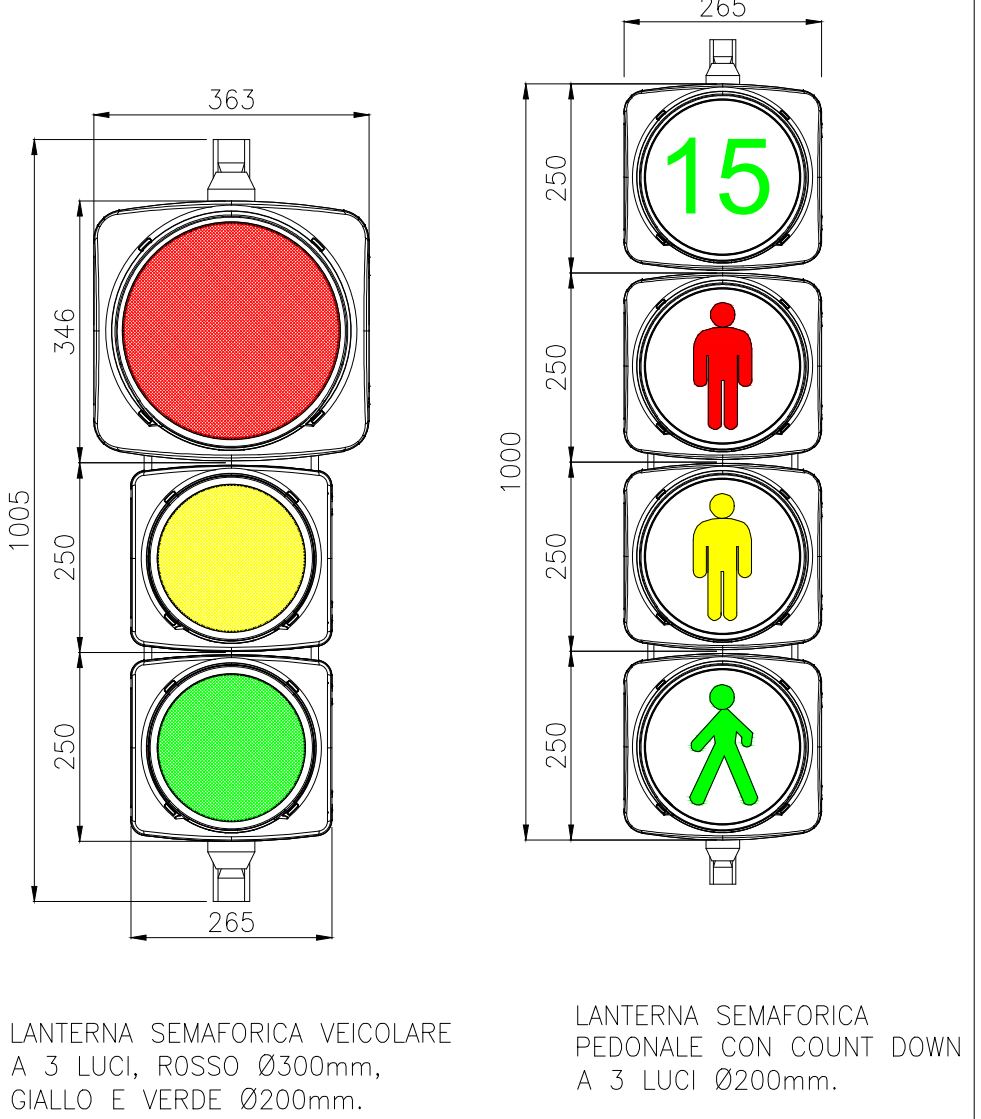

DETTAGLIO DISPOSITIVO PRENOTAZIONE TUOCH ZEBRA
scala 1:5

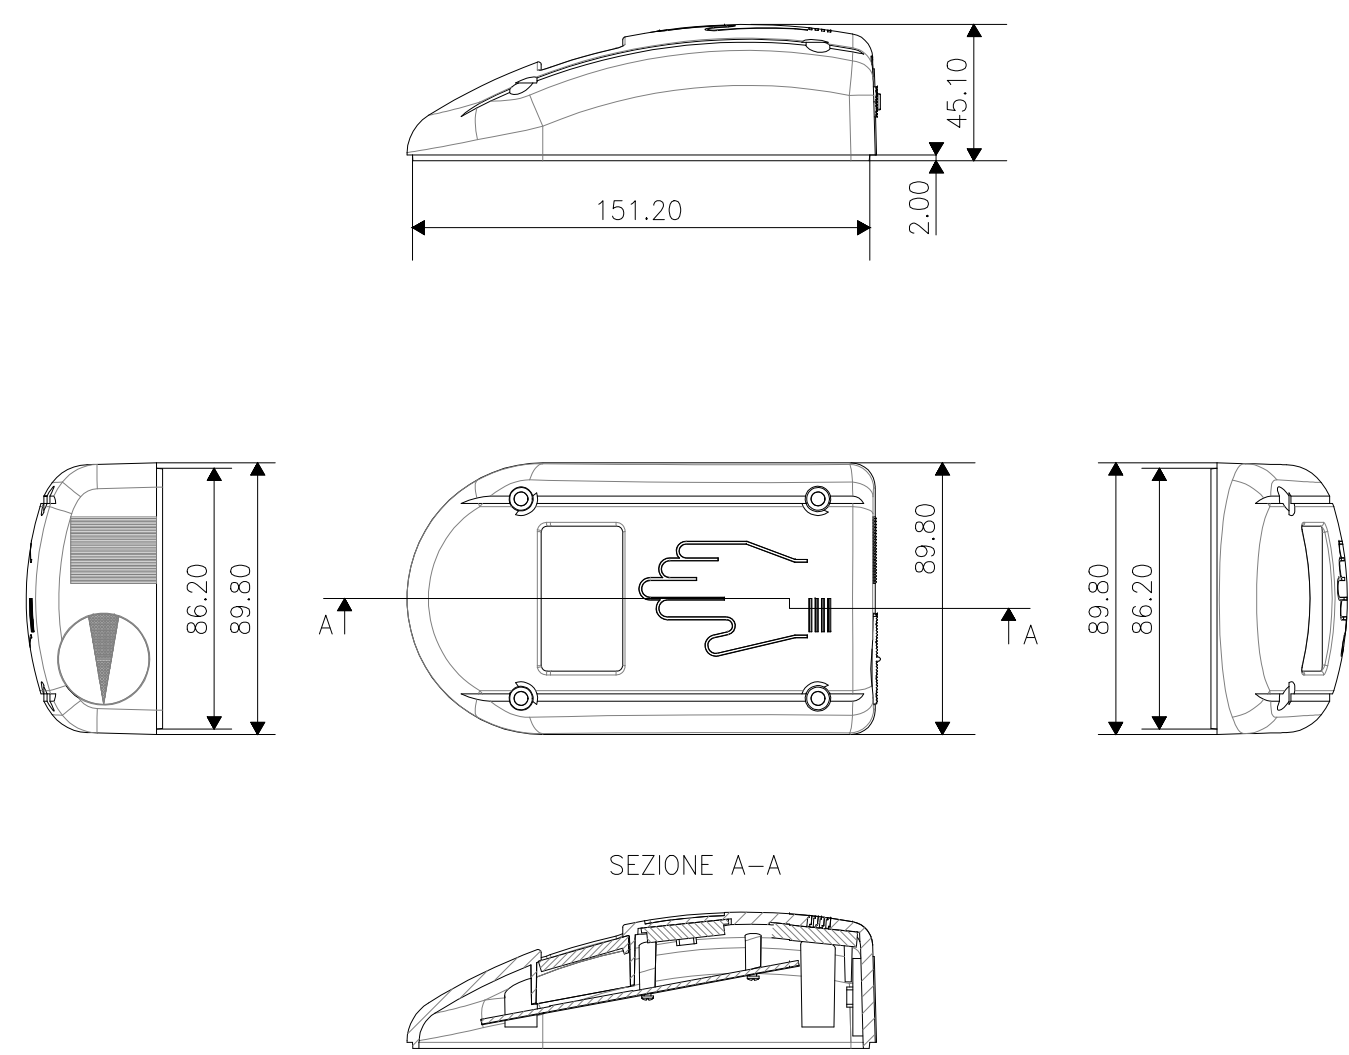

ZONE DI IMPIEGO CHIUSINI STRADALI (UNI EN 124)

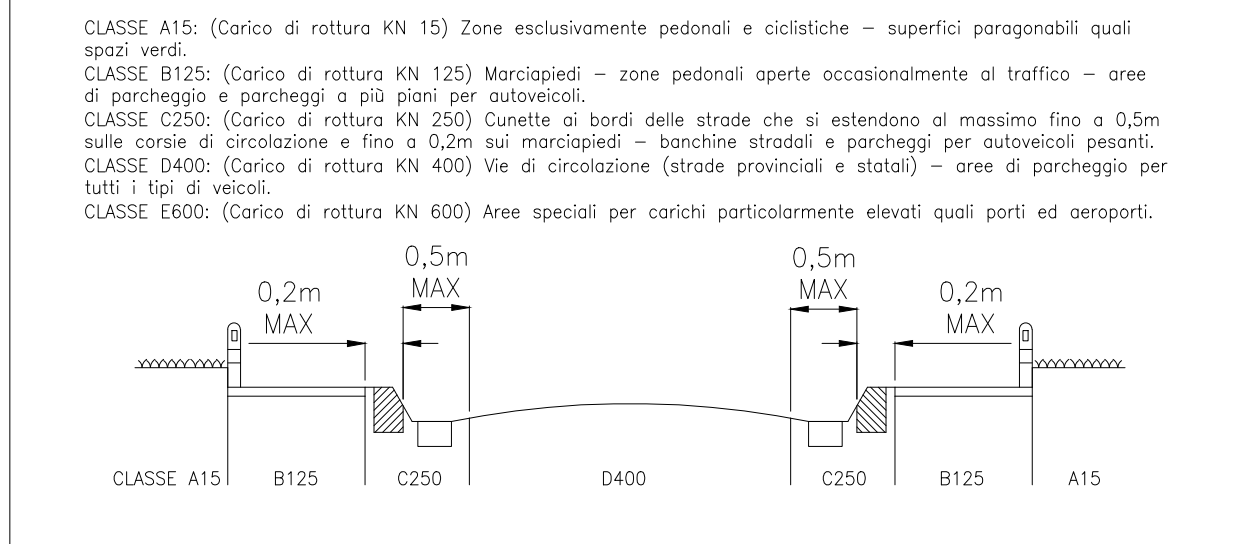

PROGETTO DEFINITIVO

CUP: H91U12000770005 CIG: 9524700F13



IMPIANTI ELETTRIFERROVIARI DI LINEA
IMPIANTI SEMAFORICI
SCHEMI E PARTICOLARI
Particolari tipologici - Tav. 1

STAZIONE APPALTANTE - COMUNE DI FIRENZE	
DIRETTORE DEL SETTORE Ing. Michele Priore	DIRETTORE E RUP Ing. Giacomo Bioli Pini
DIRETTORE E RUP Ing. Giacomo Bioli Pini	DIRETTORE Ing. Andrea Adinolfi
APPALTATORE cmb	GRUPPO DI PROGETTAZIONE sda progetti hitachi steer
MANDATARIO ALSTOM Hitachi com.net	MANDATARIO sda progetti hitachi steer

REVISIONE	DATA	DESCRIZIONE	SOCIETA'	REDATTO	VISTO	APPROVATO
REV A	03/2024	PRIMA EMISSIONE	ETS	M. Pellegrinelli	M. Cugni	G. Parretti
REV B	12/2024	EMISSIONE PER COS	ETS	M. Pellegrinelli	M. Cugni	G. Parretti