
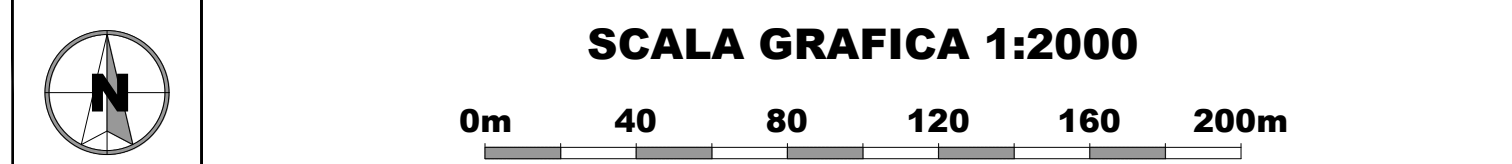
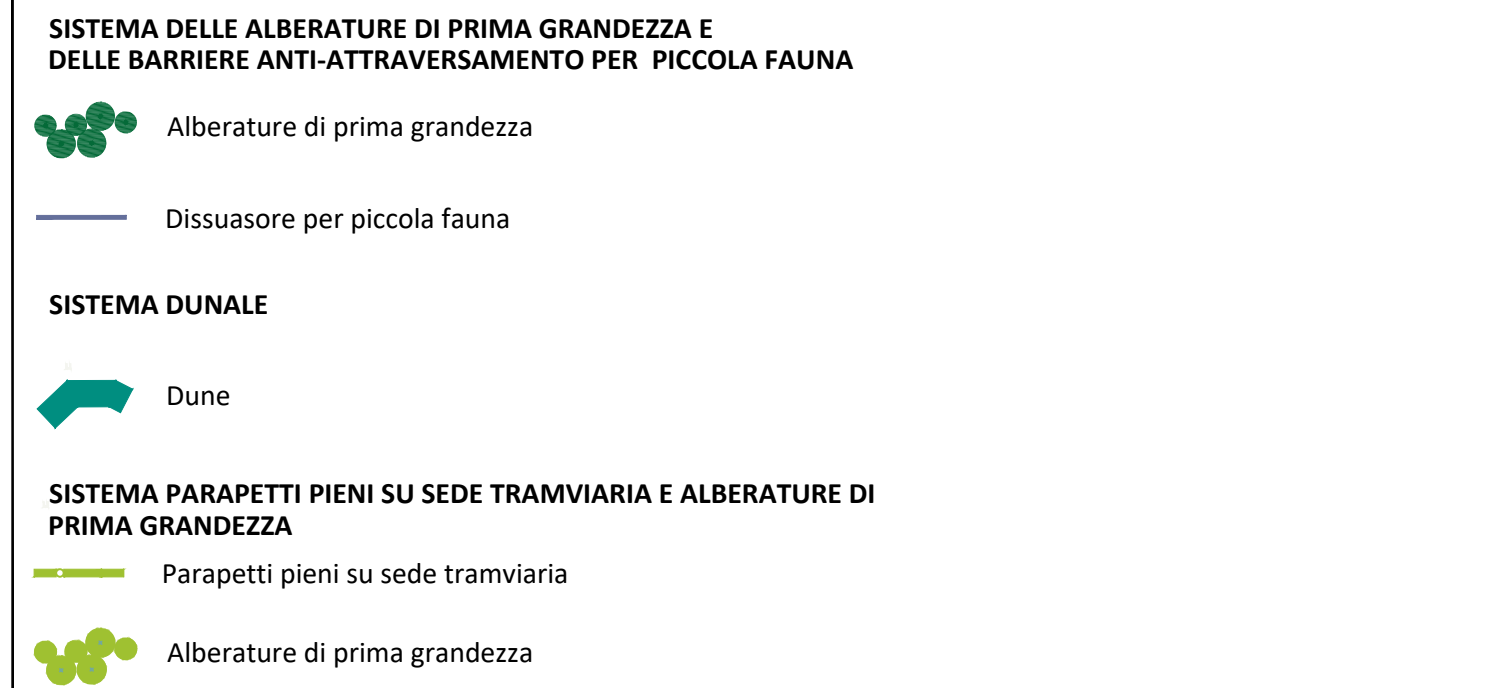
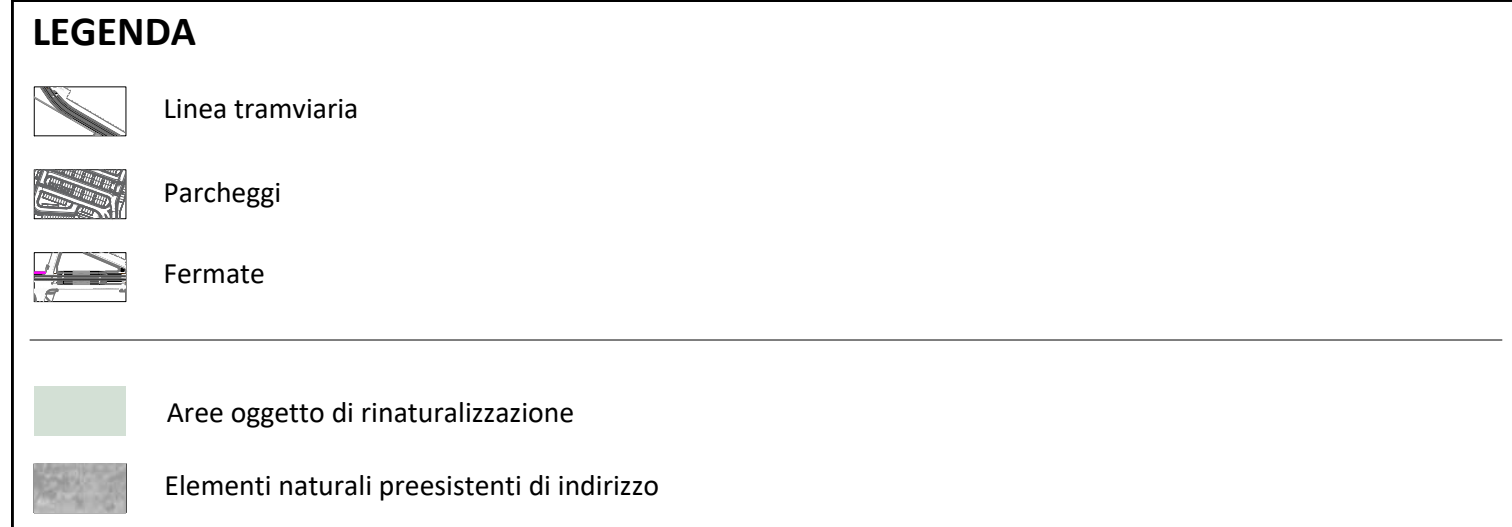
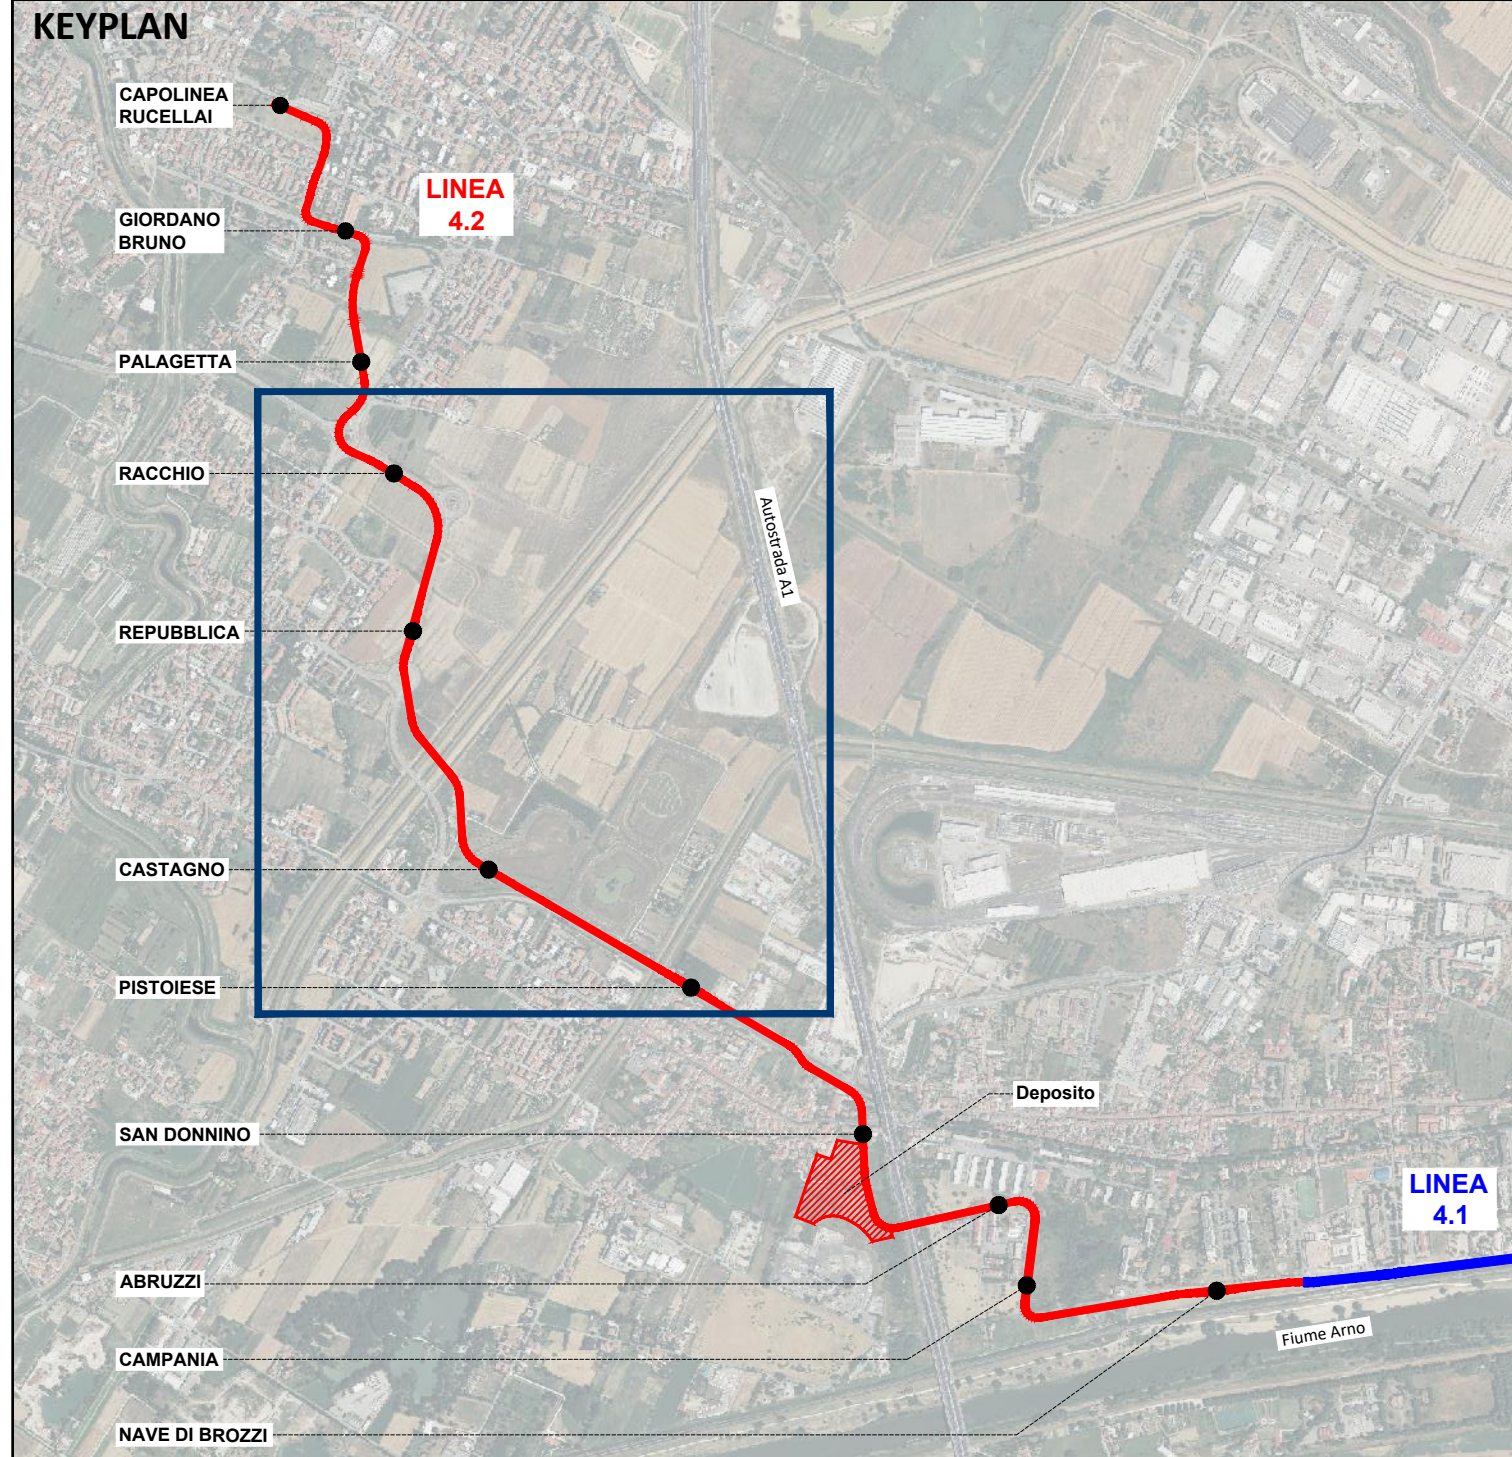
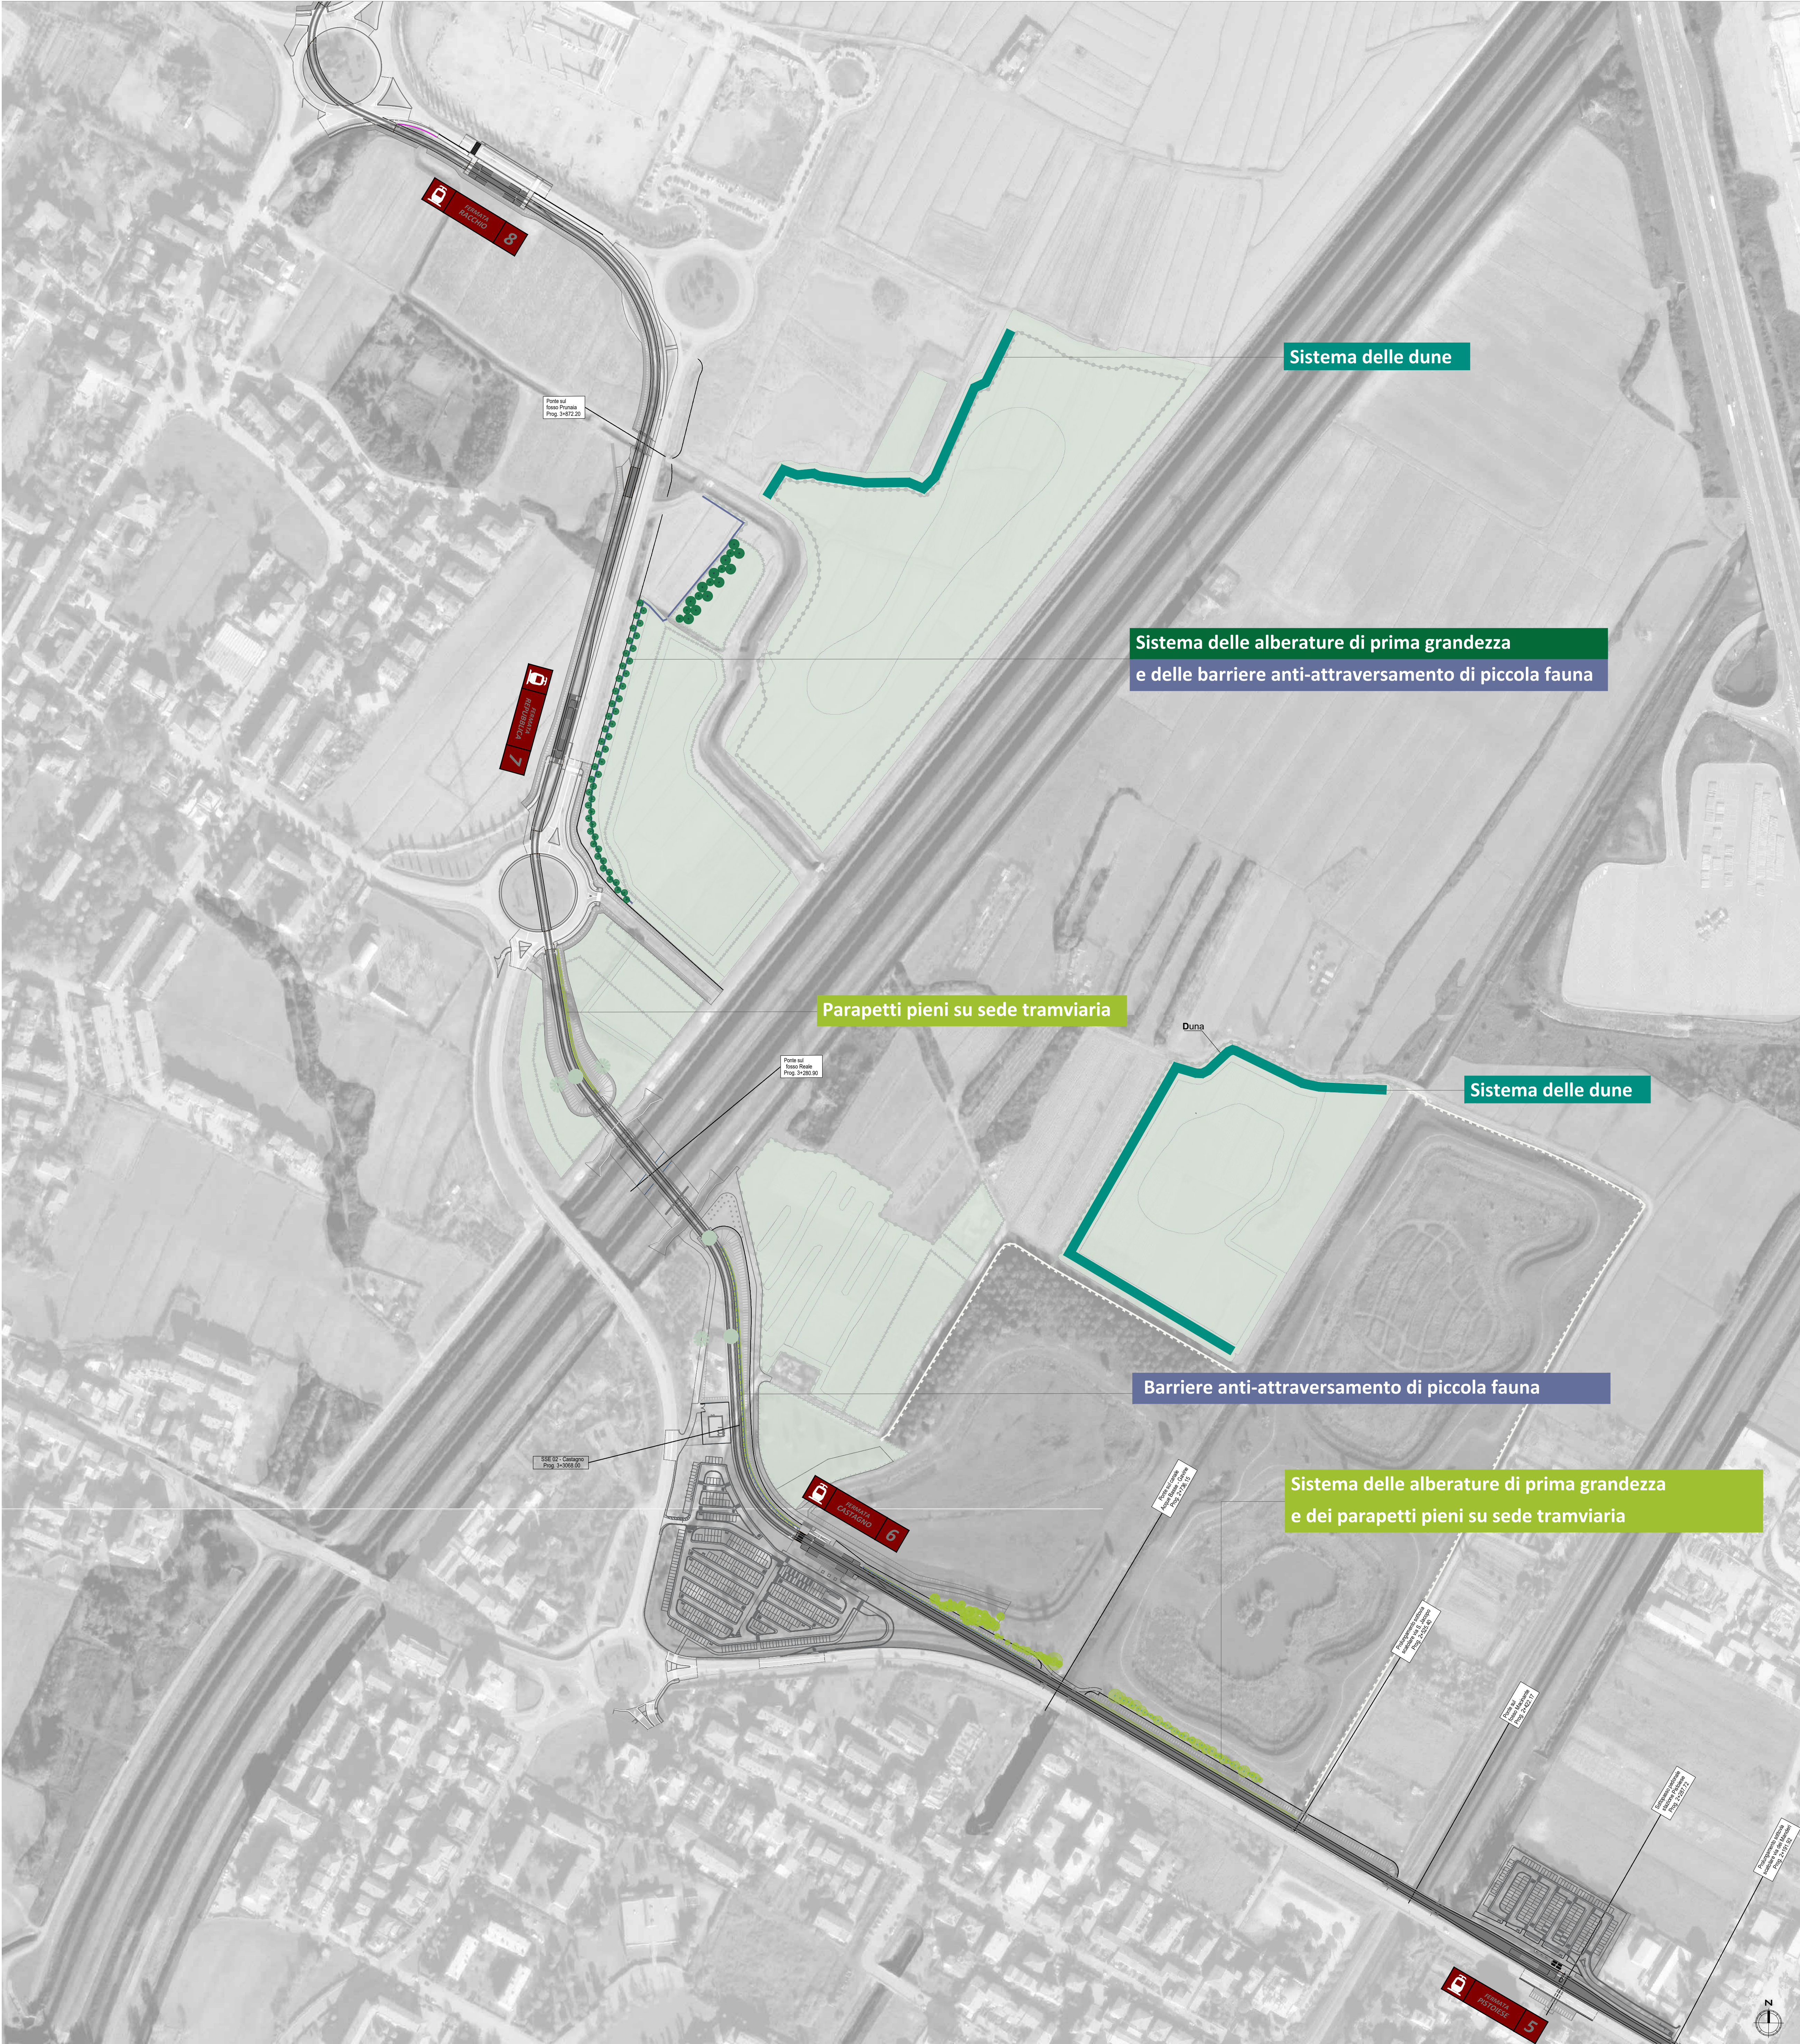
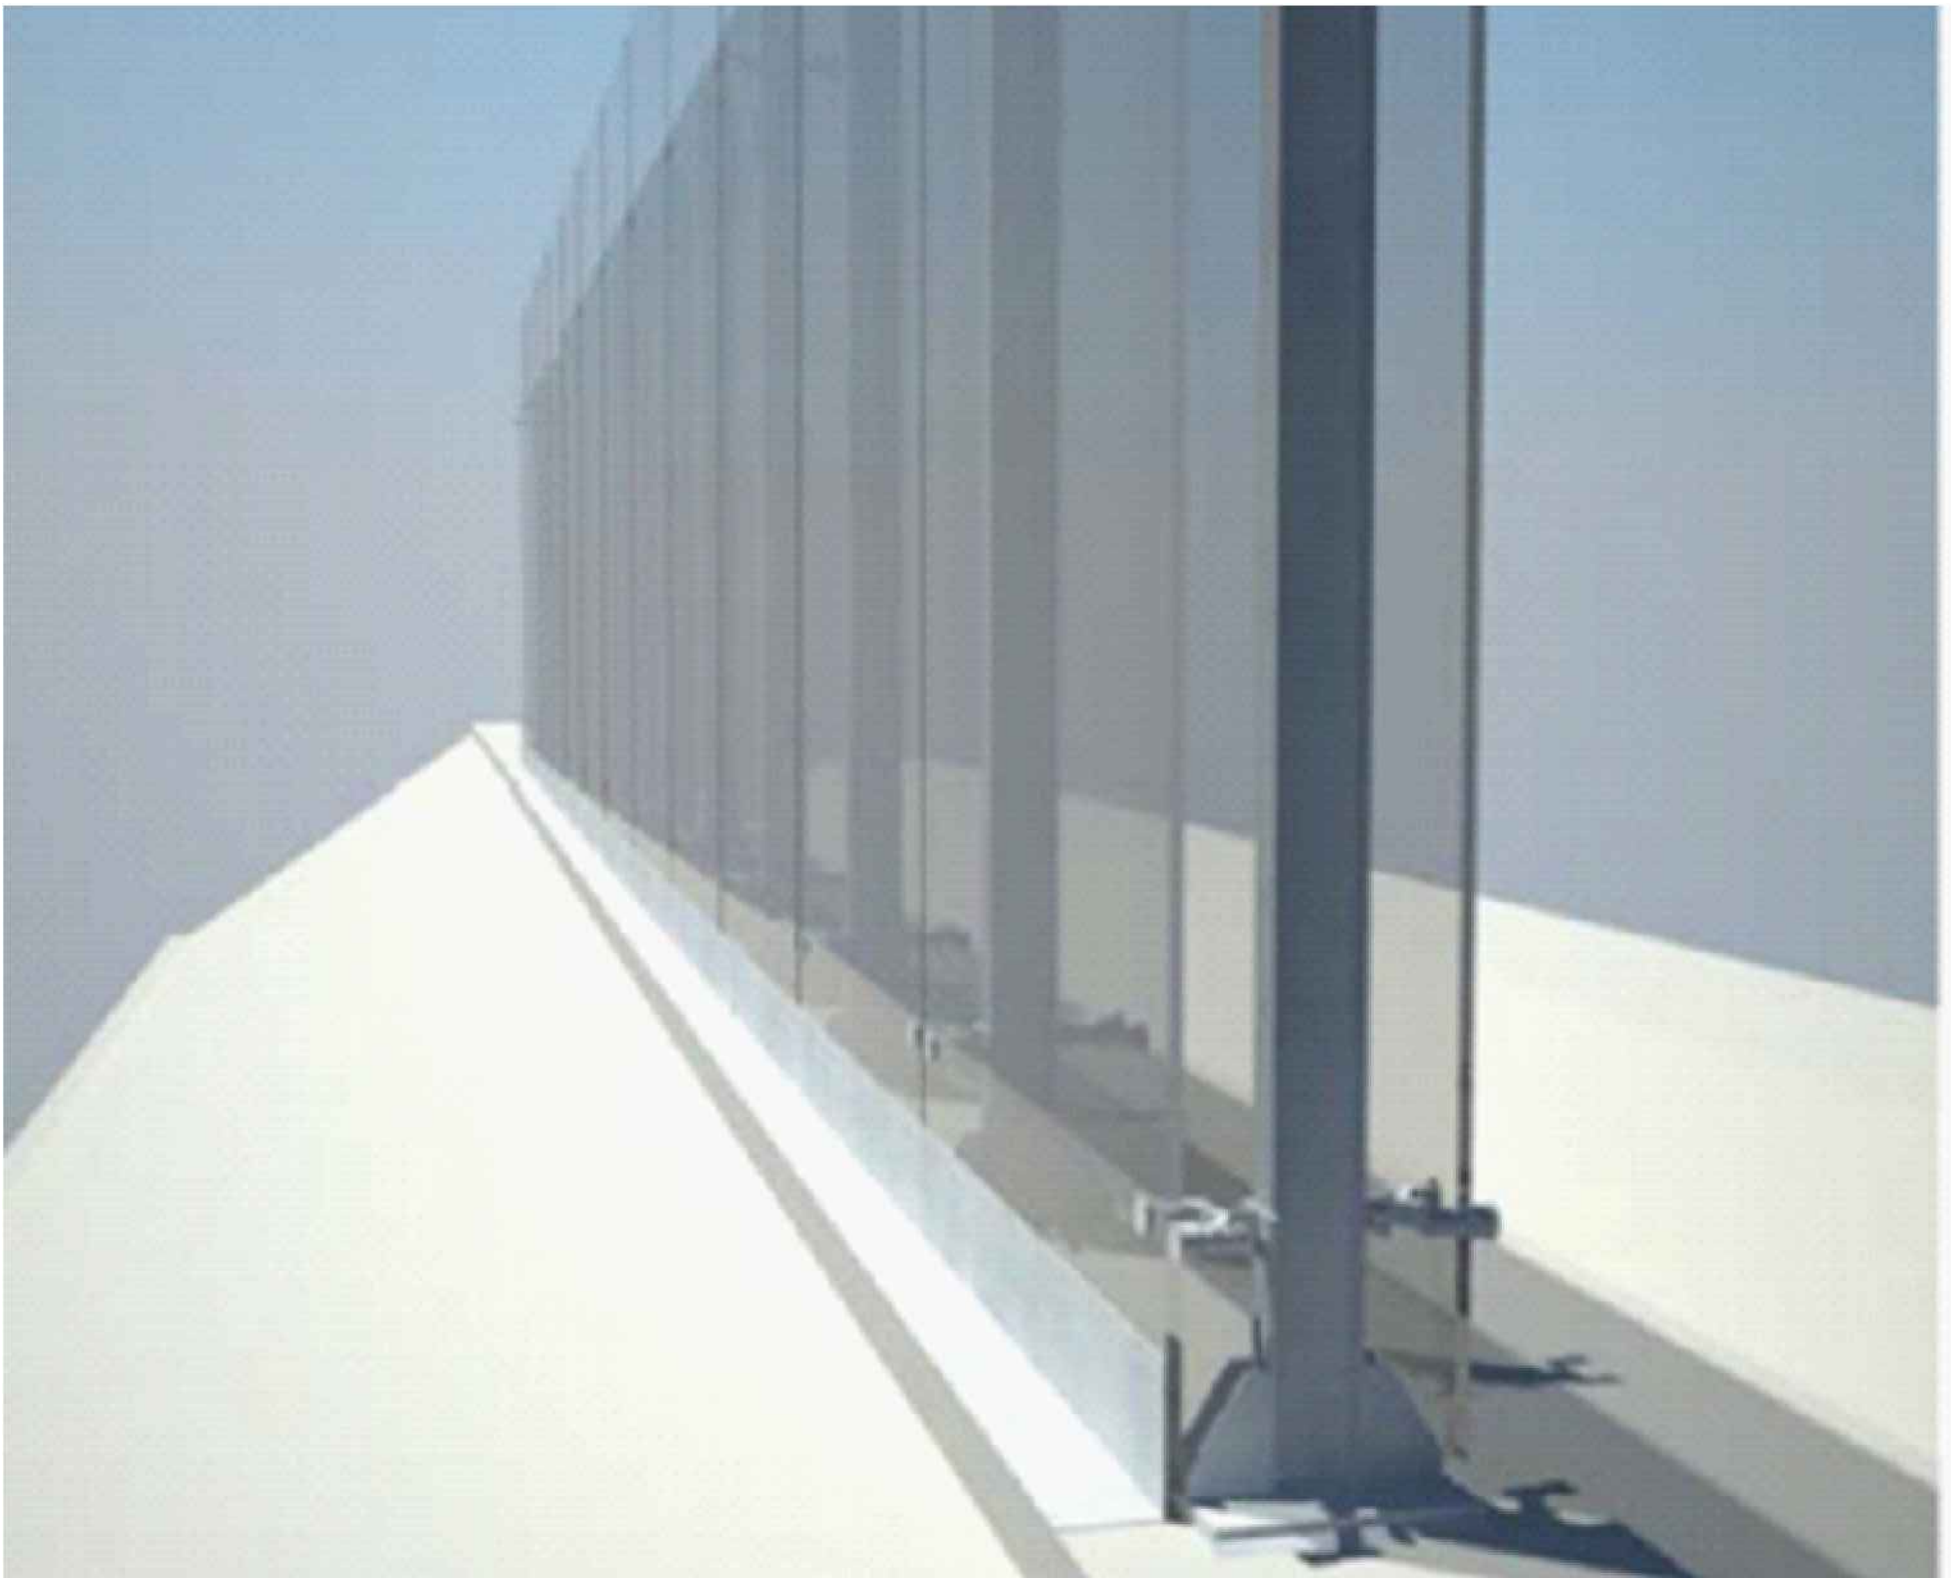
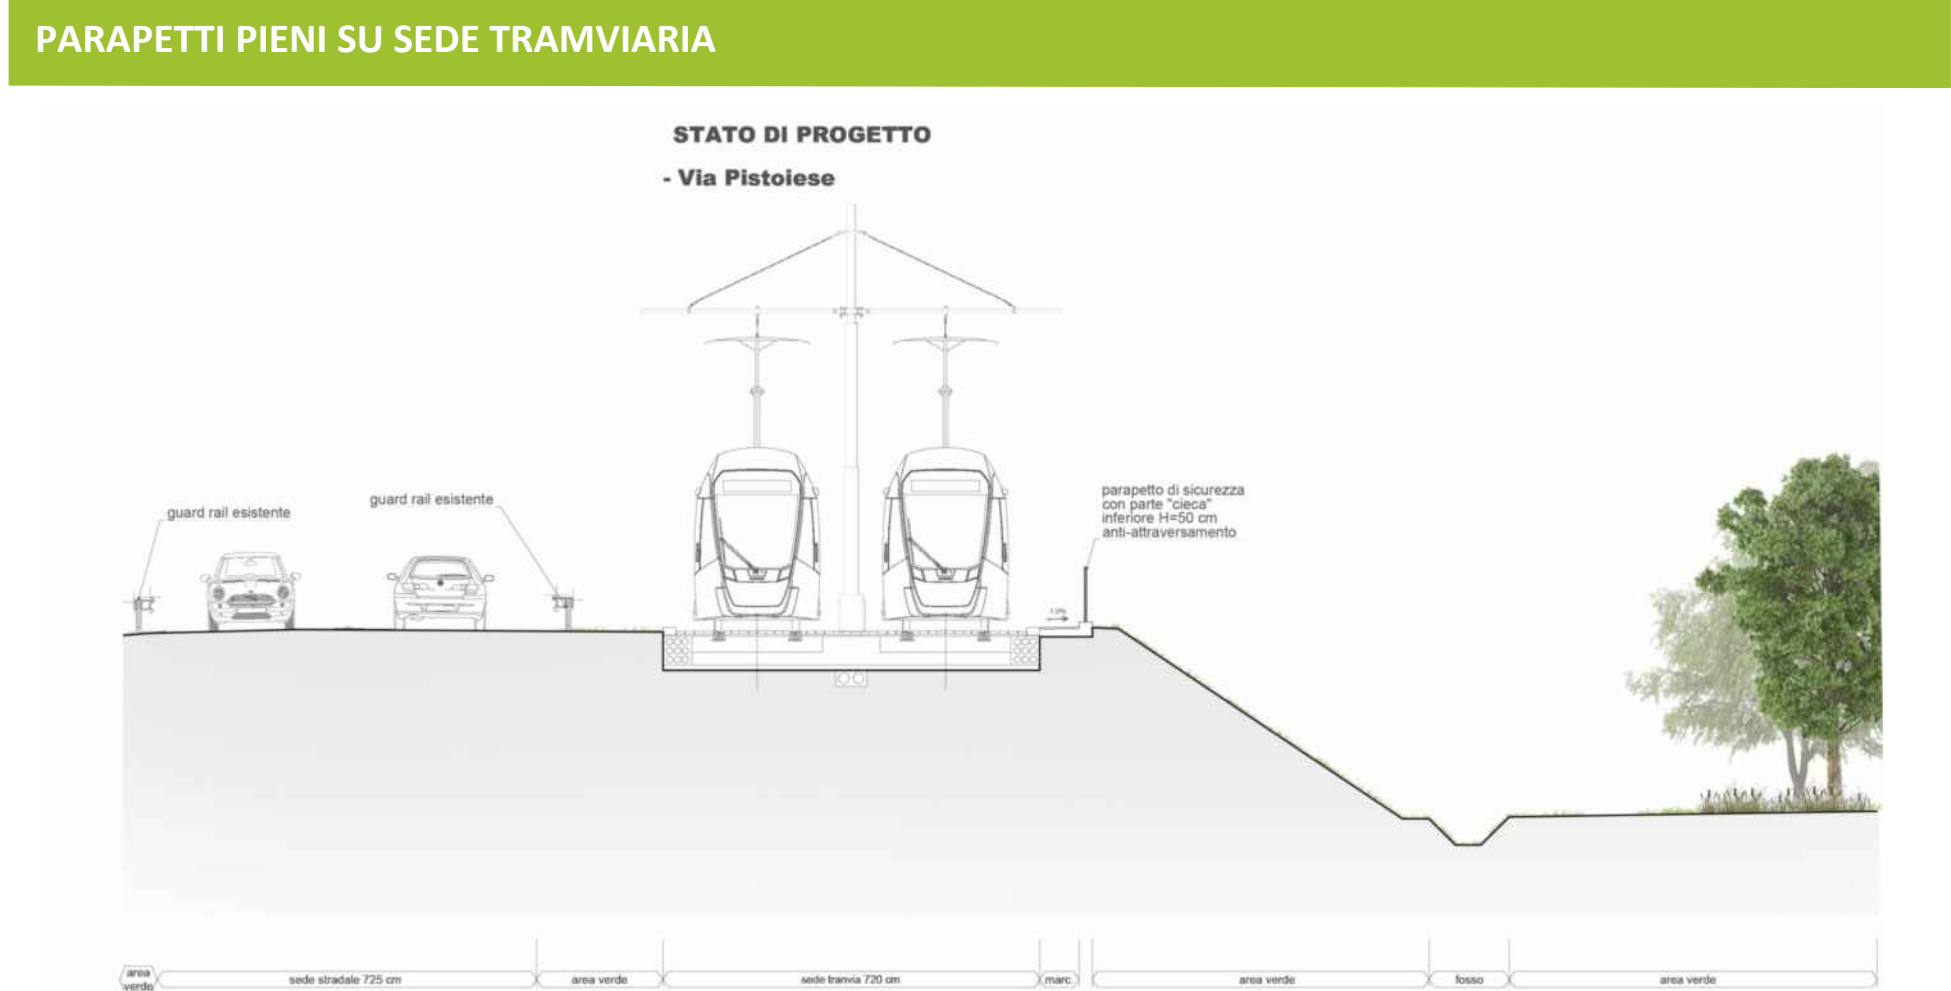
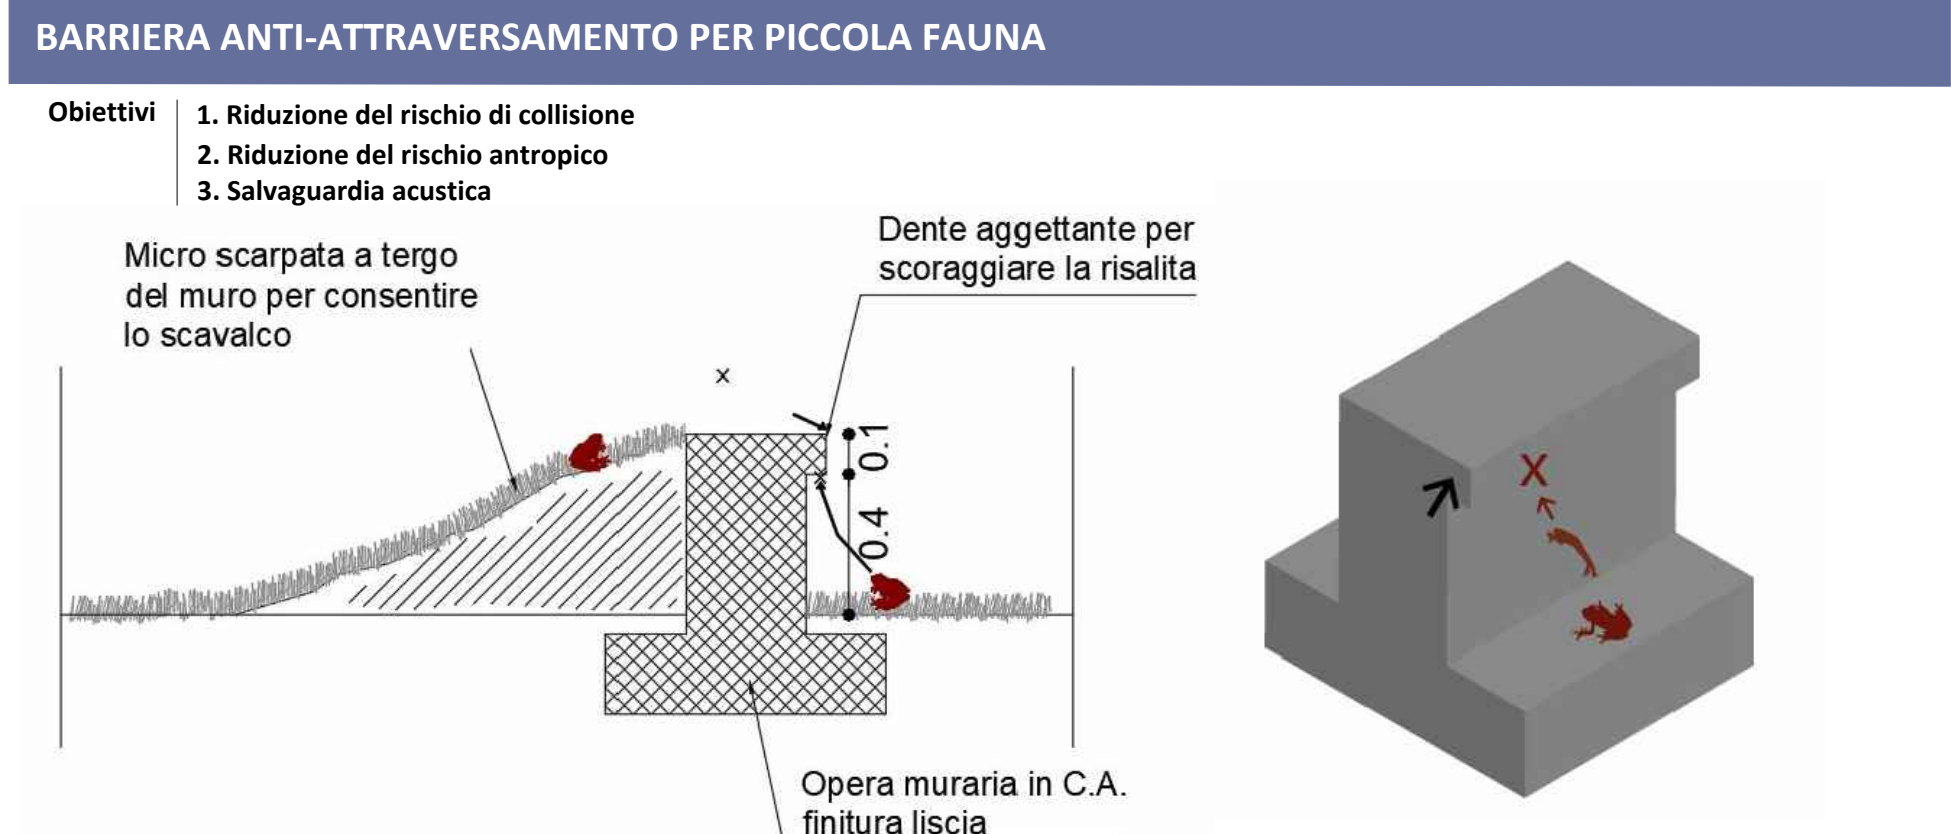
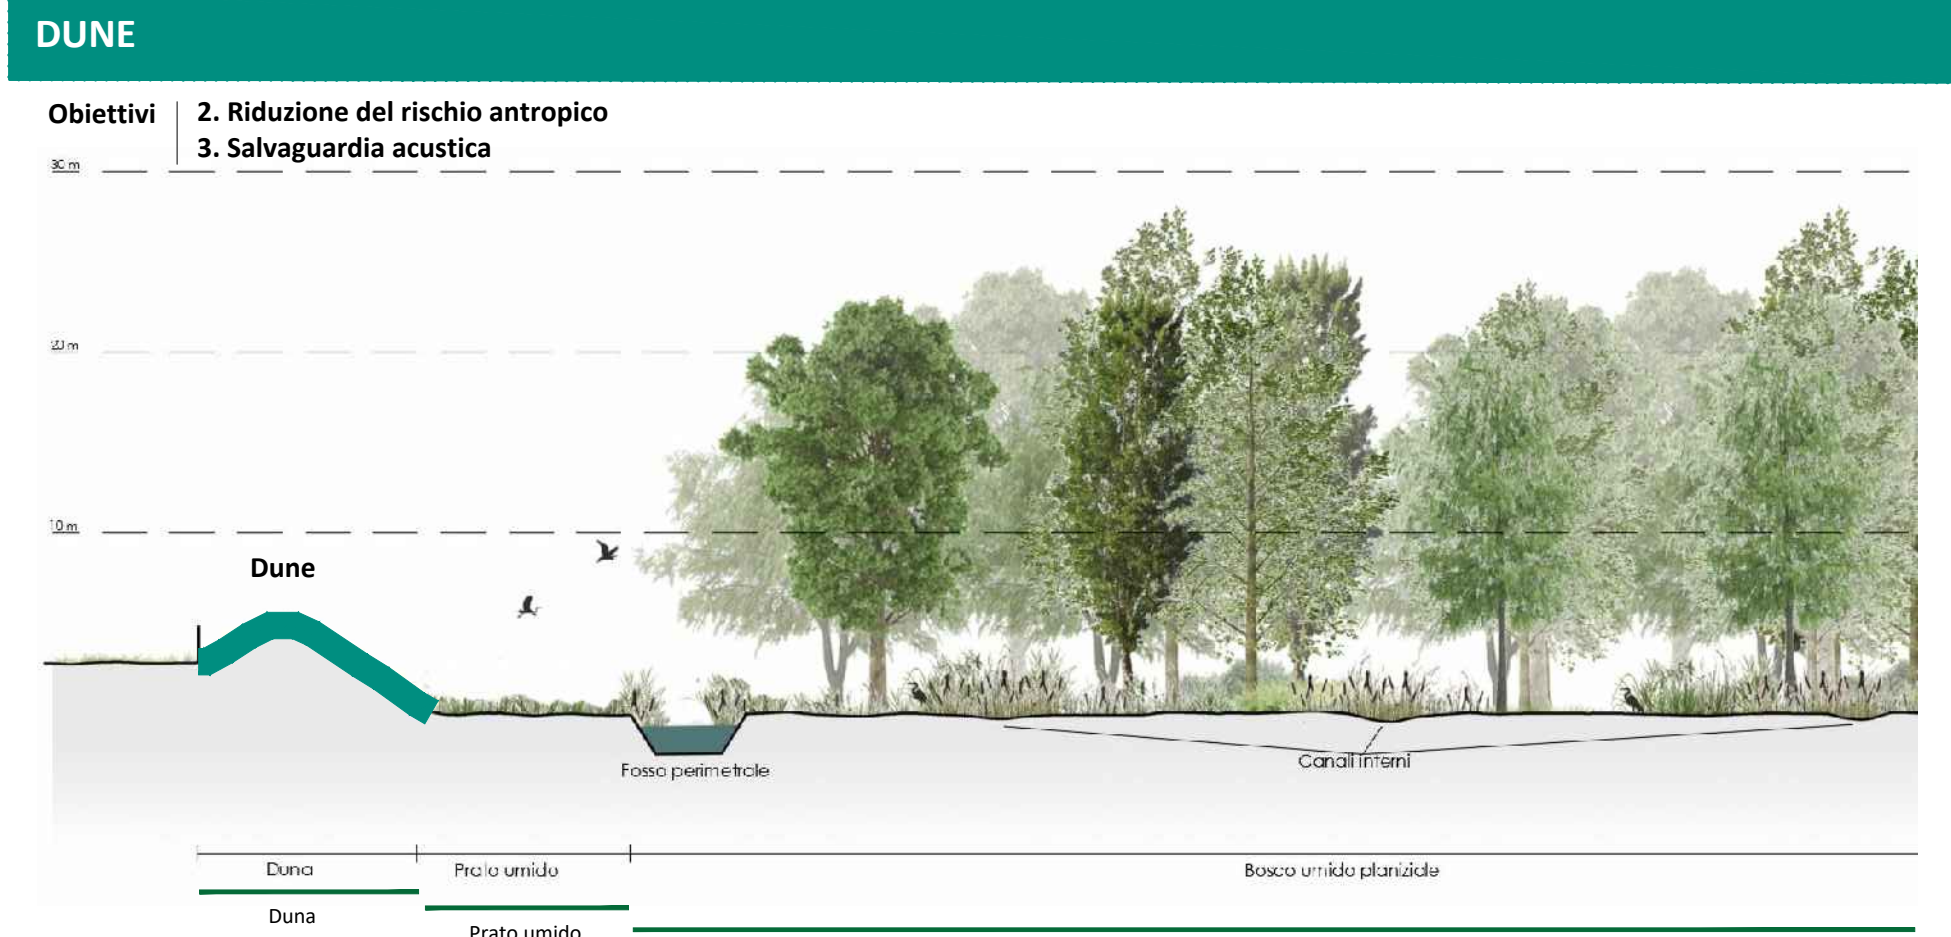


ELEMENTI DI INTERVENTO DELLA TUTELA DELLA FAUNA

OBIETTIVI	Alberature di prima grandezza	Dune	Barriera anti-attraversamento per piccola fauna	Parapetti pieni su sede tramviaria
1. Riduzione del rischio di collisione	●		●	
2. Riduzione del rischio antropico	●	●	●	●
3. Salvaguardia acustica	●	●	●	●

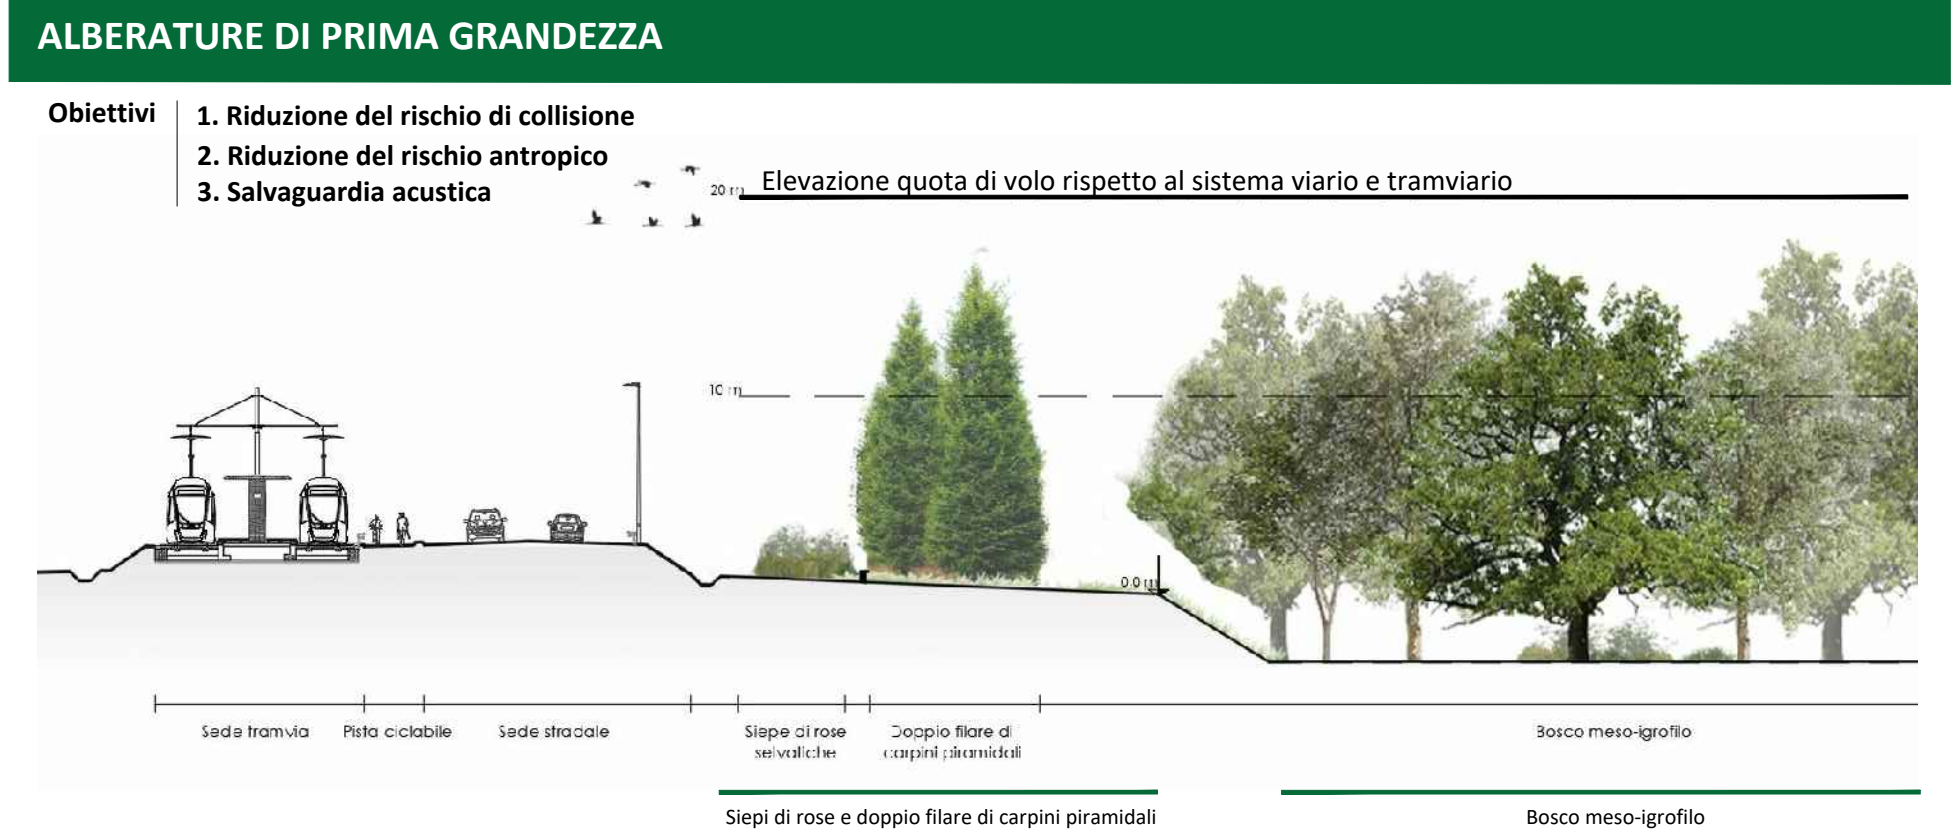

PROGETTO DEFINITIVO

CLUP: H9112000770005 CIG: 9524700F13



STUDI PER PROCEDURA PAUR SINCA

ELABORATI PLANIMETRICI

Interventi di potenziamento della funzionalità ecologica: Interventi di tutela della fauna

DIRETTORE DEL SETTORE Ing. Michele Priore	RUP Ing. Giacomo Bioli Pini	DEC Ing. Andrea Adinolfi
APPALTATORE cmb	MANDATARIA SDAprogetti	GRUPPO DI PROGETTAZIONE SDAprogetti, SISTEMI MATERIALI, inide, steer
MANDANTI ALSTOM, HITACHI, com.net	RESPONSABILE INTEGRAZIONE PRESTAZIONI SPECIALISTICHE Ing. Filippo Busola	Progettista Ing. Mauro Di Prete

Commessa				Fase	Origine	Ambito	Disciplina	Attività	Parte d'opera			Tipologia	Progressivo	Rev.	Scala				
F	L	4	2	D	I	P	A	V	I	O	I	E	G	P	L	I	S	G	A
REVISIONE		DATA		DESCRIZIONE						SOCIETÀ			REDATTO		VISTO		APPROVATO		
REV A		04/2025		PRIMA EMISSIONE PER CDS						IRIDE			S. Sadeghi		F. Massari		M. Di Prete		